


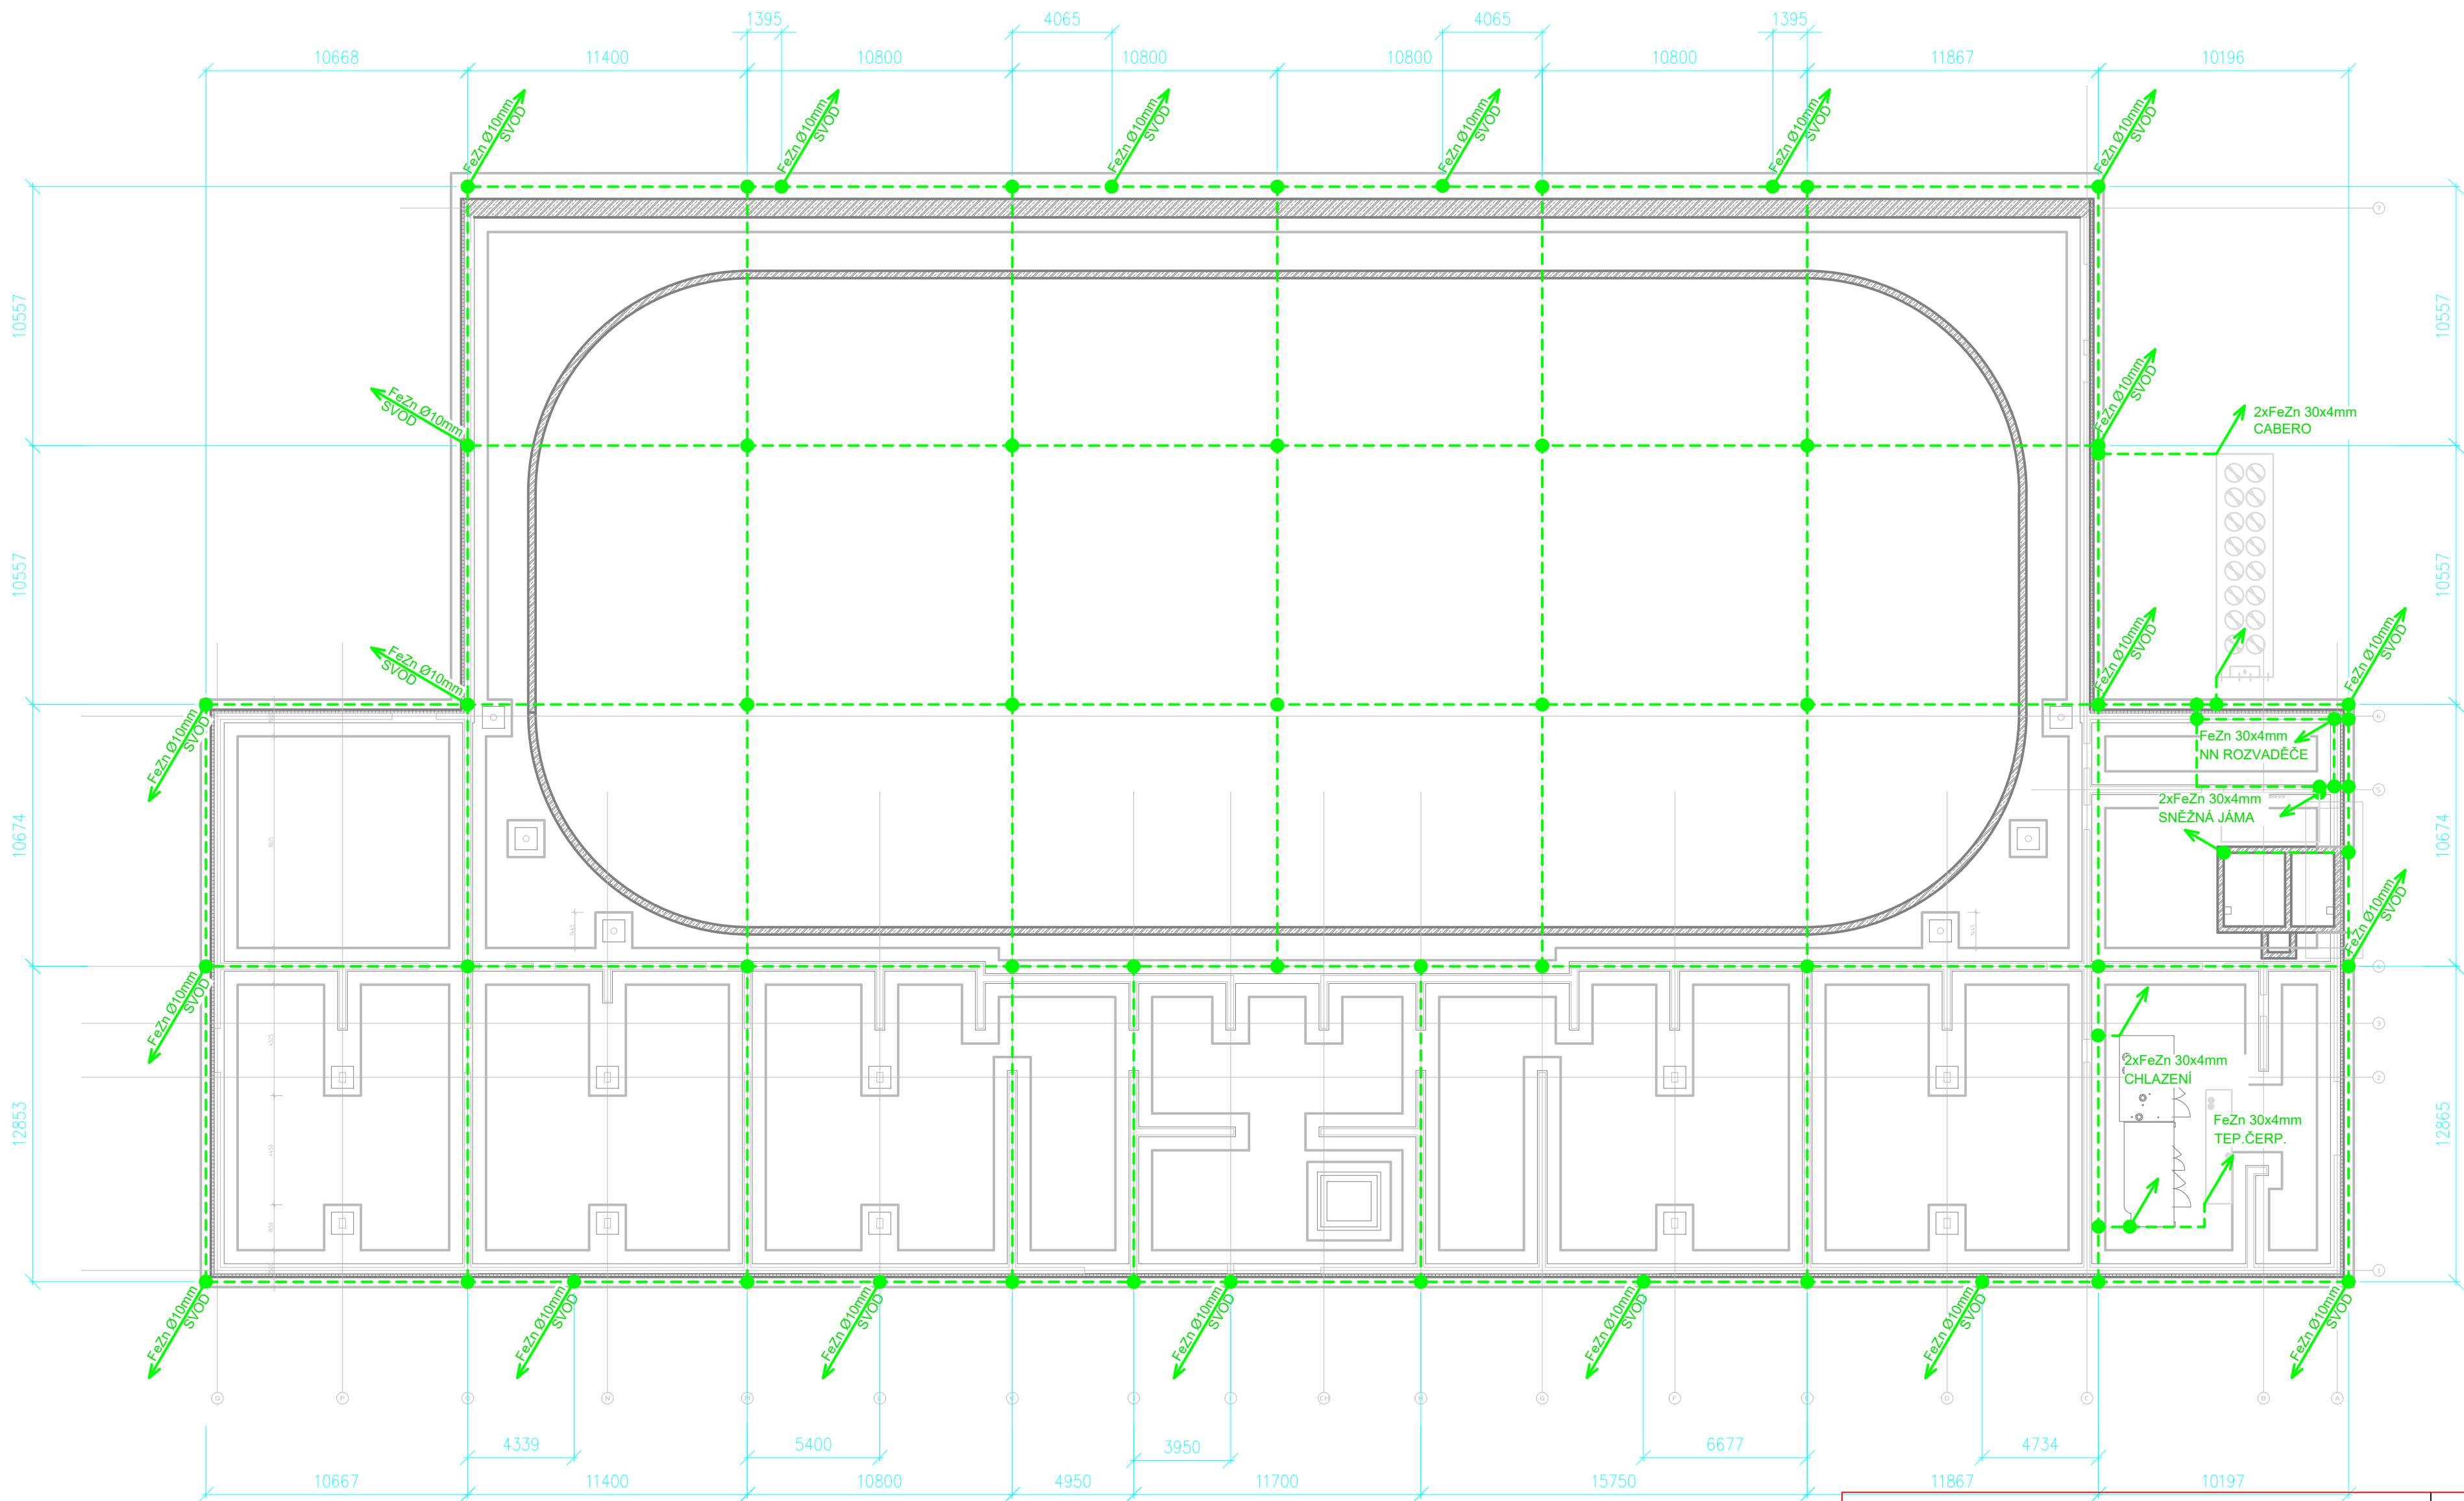

LEGENDA :

- ZEMNÍČÍ PÁSEK FeZn 30x4 mm
- ← ZEMNÍČÍ DRÁT FeZn Ø10mm
- ZEMNÍ SPOJ PÁSEK-PÁSEK, PÁSEK-DRÁT

ZÁKLADOVÝ ZEMNÍČ MUSÍ SPLŇOVAT NORMU ČSN 33 2000-5-54 ed.3
VŠECHNY SPOJE V ZEMI MUSÍ BÝT CHRÁNĚNY PŘED KORÓZÍ

Projekce Müller s.r.o. Ateliér: Dvorská 28, 678 01 BLANSKO, tel. 604 828 006 IČO: 067 592 46, e-mail: milos.muller@atlas.cz		AUTORIZACE	
ODPOV.PROJEKTANT ING.M.MÜLLER	VYPRACOVAL ING.J.NEJEZCHLEB		
KRAJ: Moravskoslezský		ObÚ: Bruntál	
ZADAVATEL: AS PROJECT CZ s.r.o.		FORMÁT 420x594	KOPIE
STAVBA ZIMNÍ STADION ZS BRUNTÁL SILNOUPOUDÁ ELEKTROTECH., HROMOSVOD		DATUM 06/2020	
		STUPEŇ DPS	
		ZAK.ČÍS. 2020.010	
OBSAH PŮDORYS ZÁKLADŮ ZEMNĚNÍ		MĚR. 1: 200	Č. VÝKRESU 11
		ČÁST D.1.4.5	