


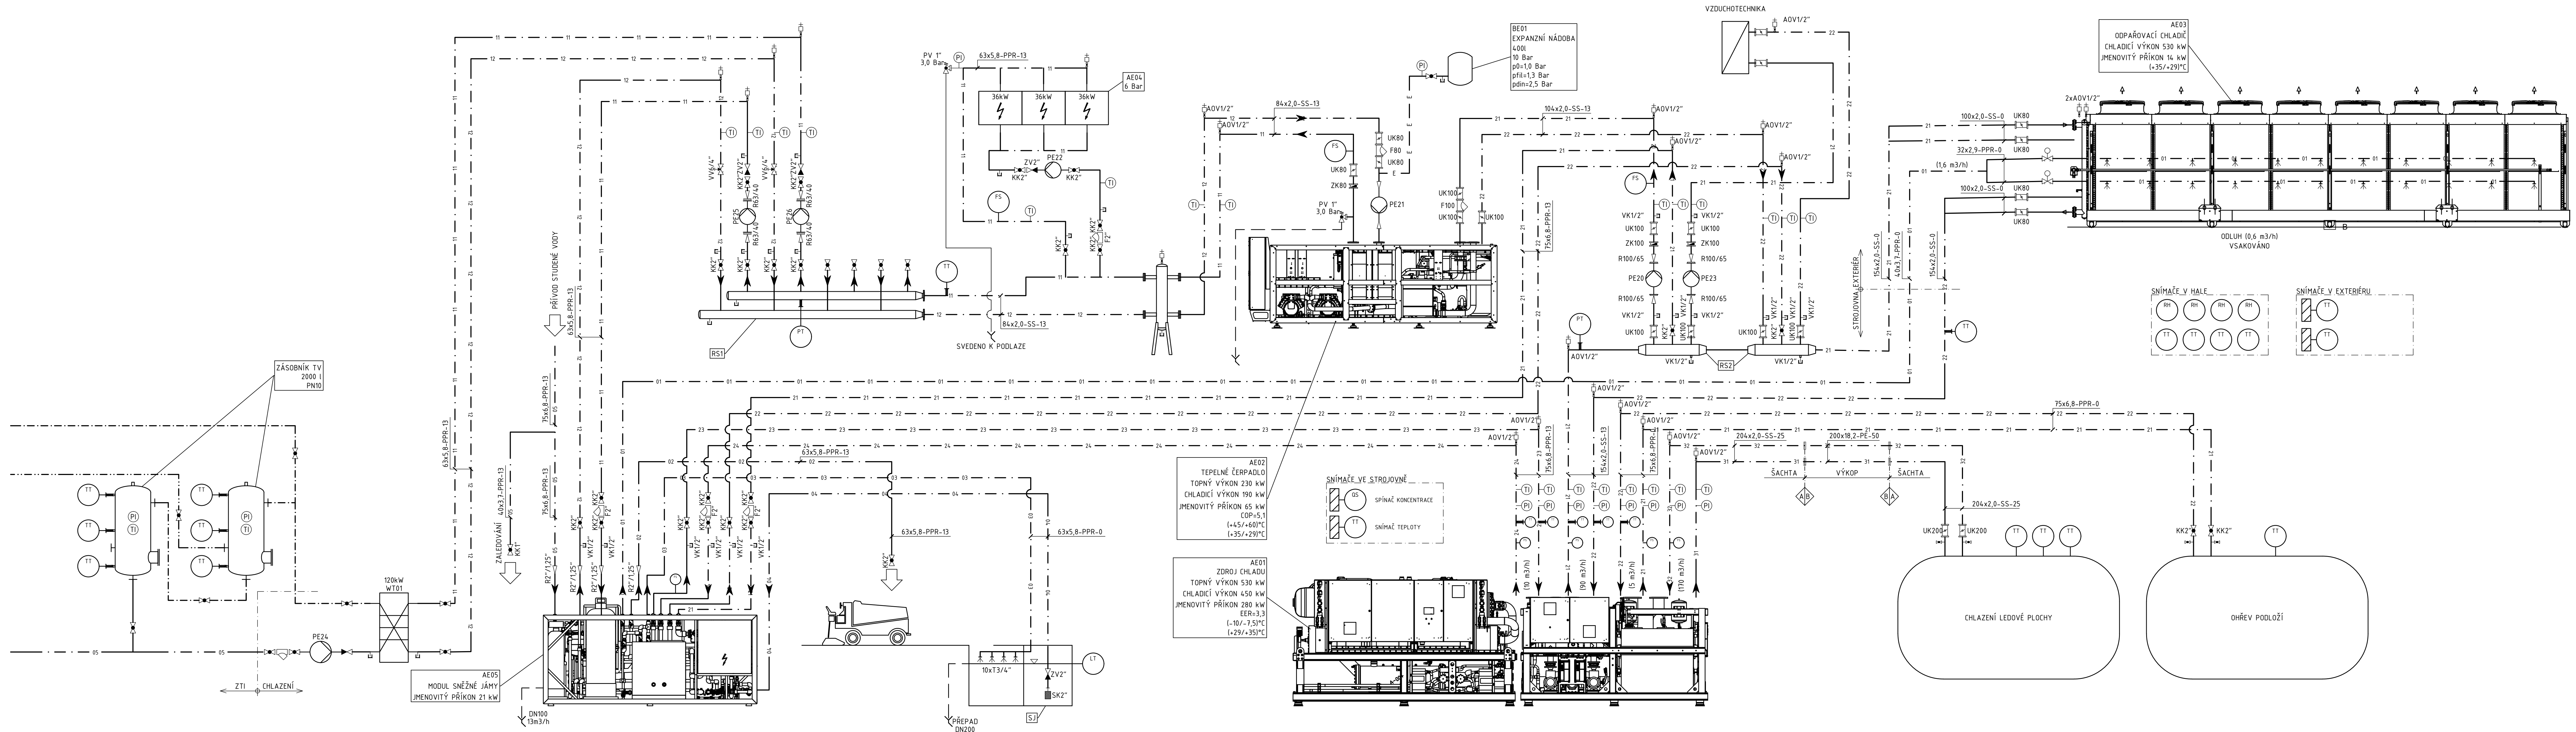

LEGENDA OKRUHŮ	
01	OKRUH SPRCHOVÁNÍ ADIABATICKÉHO CHLADIČE (VODA, +10°C)
02	OKRUH NÁPOUŠTĚNÍ ROLBY (VODA, +50°C)
03	OKRUH SPRCHOVÁNÍ SNĚŽNÉ JÁMY (VODA, +30°C)
04	OKRUH SPRCHOVÁNÍ SNĚŽNÉ JÁMY (VODA, +5°C)
05	PRÍVOD STUDENÉ VODY (VODA, +10°C)
11	OKRUH PRÍVODU TOPNÉ VODY (VODA, +60°C)
12	OKRUH VRATU TOPNÉ VODY (VODA, +45°C)
21	OKRUH PRÍVODU ODPADNÍHO TEPLA (MEG 35%, +35°C)
22	OKRUH VRATU ODPADNÍHO TEPLA (MEG 35%, +29°C)
23	OKRUH PRÍVODU ODPADNÍHO CHLADU (MEG 35%, +10°C)
24	OKRUH VRATU ODPADNÍHO CHLADU (MEG 35%, +18°C)
31	OKRUH PRÍVODU CHLADU DO LEDOVÉ PLOCHY (MRÁVENČAN DRASELNÝ 30%, -10°C)
32	OKRUH VRATU CHLADU Z LEDOVÉ PLOCHY (MRÁVENČAN DRASELNÝ 30%, -7,5°C)
41	OKRUH PRÍVODU CHLADU PRO KLIMATIZACI (VODA, +6°C)
42	OKRUH VRATU CHLADU PRO KLIMATIZACI (VODA, +12°C)
E	EXPANZNÍ POTRUBÍ
VNĚJŠÍ PRŮMĚR x TL. STĚNY - MATERIÁL - TL. TEP. IZOLACE	
75x6,8-PPR-0 PE-POLYETYLEN, PPR-POLYPROPYLEN, SS-NEREZÁVĚJÍCÍ OCEL, ST-OCEL	

LEGENDA	
▶ ZPĚTNÝ VENTIL ZÁVITOVÝ	⊗ VLHKOST SNÍMAČ
⊠ ZPĚTNÁ Klapka MEZIPŘÍRUBOVÁ	⊙ TEPLOTA SNÍMAČ
⊠ KULOVÝ KOHOUT	⊙ TLAK SNÍMAČ
⊠ UZÁVÍRAČÍ Klapka MEZIPŘÍRUBOVÁ	⊙ LT HLADINA SNÍMAČ
⊠ VYVÁŽOVACÍ VENTIL	⊙ LS HLADINA SPÍNAČ
⊠ KOMBINOVANÝ REGULAČNÍ A VYVÁŽOVACÍ VENTIL	⊙ FS PRŮTOK SPÍNAČ
⊠ KULOVÝ KOHOUT S EL. POHONEM	⊙ OS KONCENTRACE SPÍNAČ
⊠ 3-CESTNÝ REGULAČNÍ VENTIL S EL. POHONEM	
⊠ TRYSKA	
⊠ POJISTNÝ VENTIL	
⊠ FILTR	
⊠ AUTOMATICKÝ ODVZDUŠŇOVACÍ VENTIL S KULOVÝM KOHOUTEM 1/2"	
⊠ TEPELOMĚR	
⊠ MANOMETR S MANOMETRICKÝM KOHOUTEM	
⊠ OBĚHOVÉ ČERPADLO	
⊠ VYPUSŤEČÍ KOHOUT 1/2"	
⊠ ODTOK DO KANALIZACE	
▶ SMĚR TOKU	
	AE01 ZDROJ CHLADU
	AE02 TEPELNÉ ČERPADLO
	AE03 ODPAROVACÍ CHLADIČ
	AE04 ELEKTRICKÝ KOTEL
	AE05 MODUL SNĚŽNÉ JÁMY
	BE01 EXPANZNÍ NÁDOBA
	WTxx VÝMĚNÍK
	PExx OBĚHOVÉ ČERPADLO
	SJ SNĚŽNÁ JÁMA

A	01	02	03	04	05	06	07	08	09	M	2,0	4,0m	6,0	Bpv	±0,000
	10	20	30												407,20

AUTORIZACE		AS PROJECT CZ s.r.o.	
ARCHITEKTURA, PROJEKCE, ENGINEERING, DODAVATELSKÁ ČINNOST A PROJEKCE		U PROSTŘEDNÍHO PLŮTNÁ 128, 393 01 PELHŘIMOV, TEL.: 565 323 249, WWW.ATELIERAS.CZ	
Návrh architekt	Návrh projektant	Ing. Jan Doležal	Ing. Jan Doležal
---	---	---	---
Zimní stadion na Kavalcově ulici v Bruntále		FORMÁT	
INVESTOR	Město Bruntál, Nádražní 994/20, 792 01 Bruntál	% = A4	
MÍSTO STAVBY:	k.ú. Bruntál	DATUM	
CHARAKTER STAVBY:	---	STUPEŇ DOK.	
DOKUMENTACE:	D - dokumentace objektů	Č. ZAKÁZKY	
	D1 - SO 01 Zimní stadion	978/19	
	D1.1 - IPS 01 Technologie chlazení ledové plochy, výroba tepla a ohřevu	Č. ARCHIVNÍ	
		978/19	
OBSAH		NÁSTAVBA	
Schéma zapojení		Čís. výkresu: 014.73	