


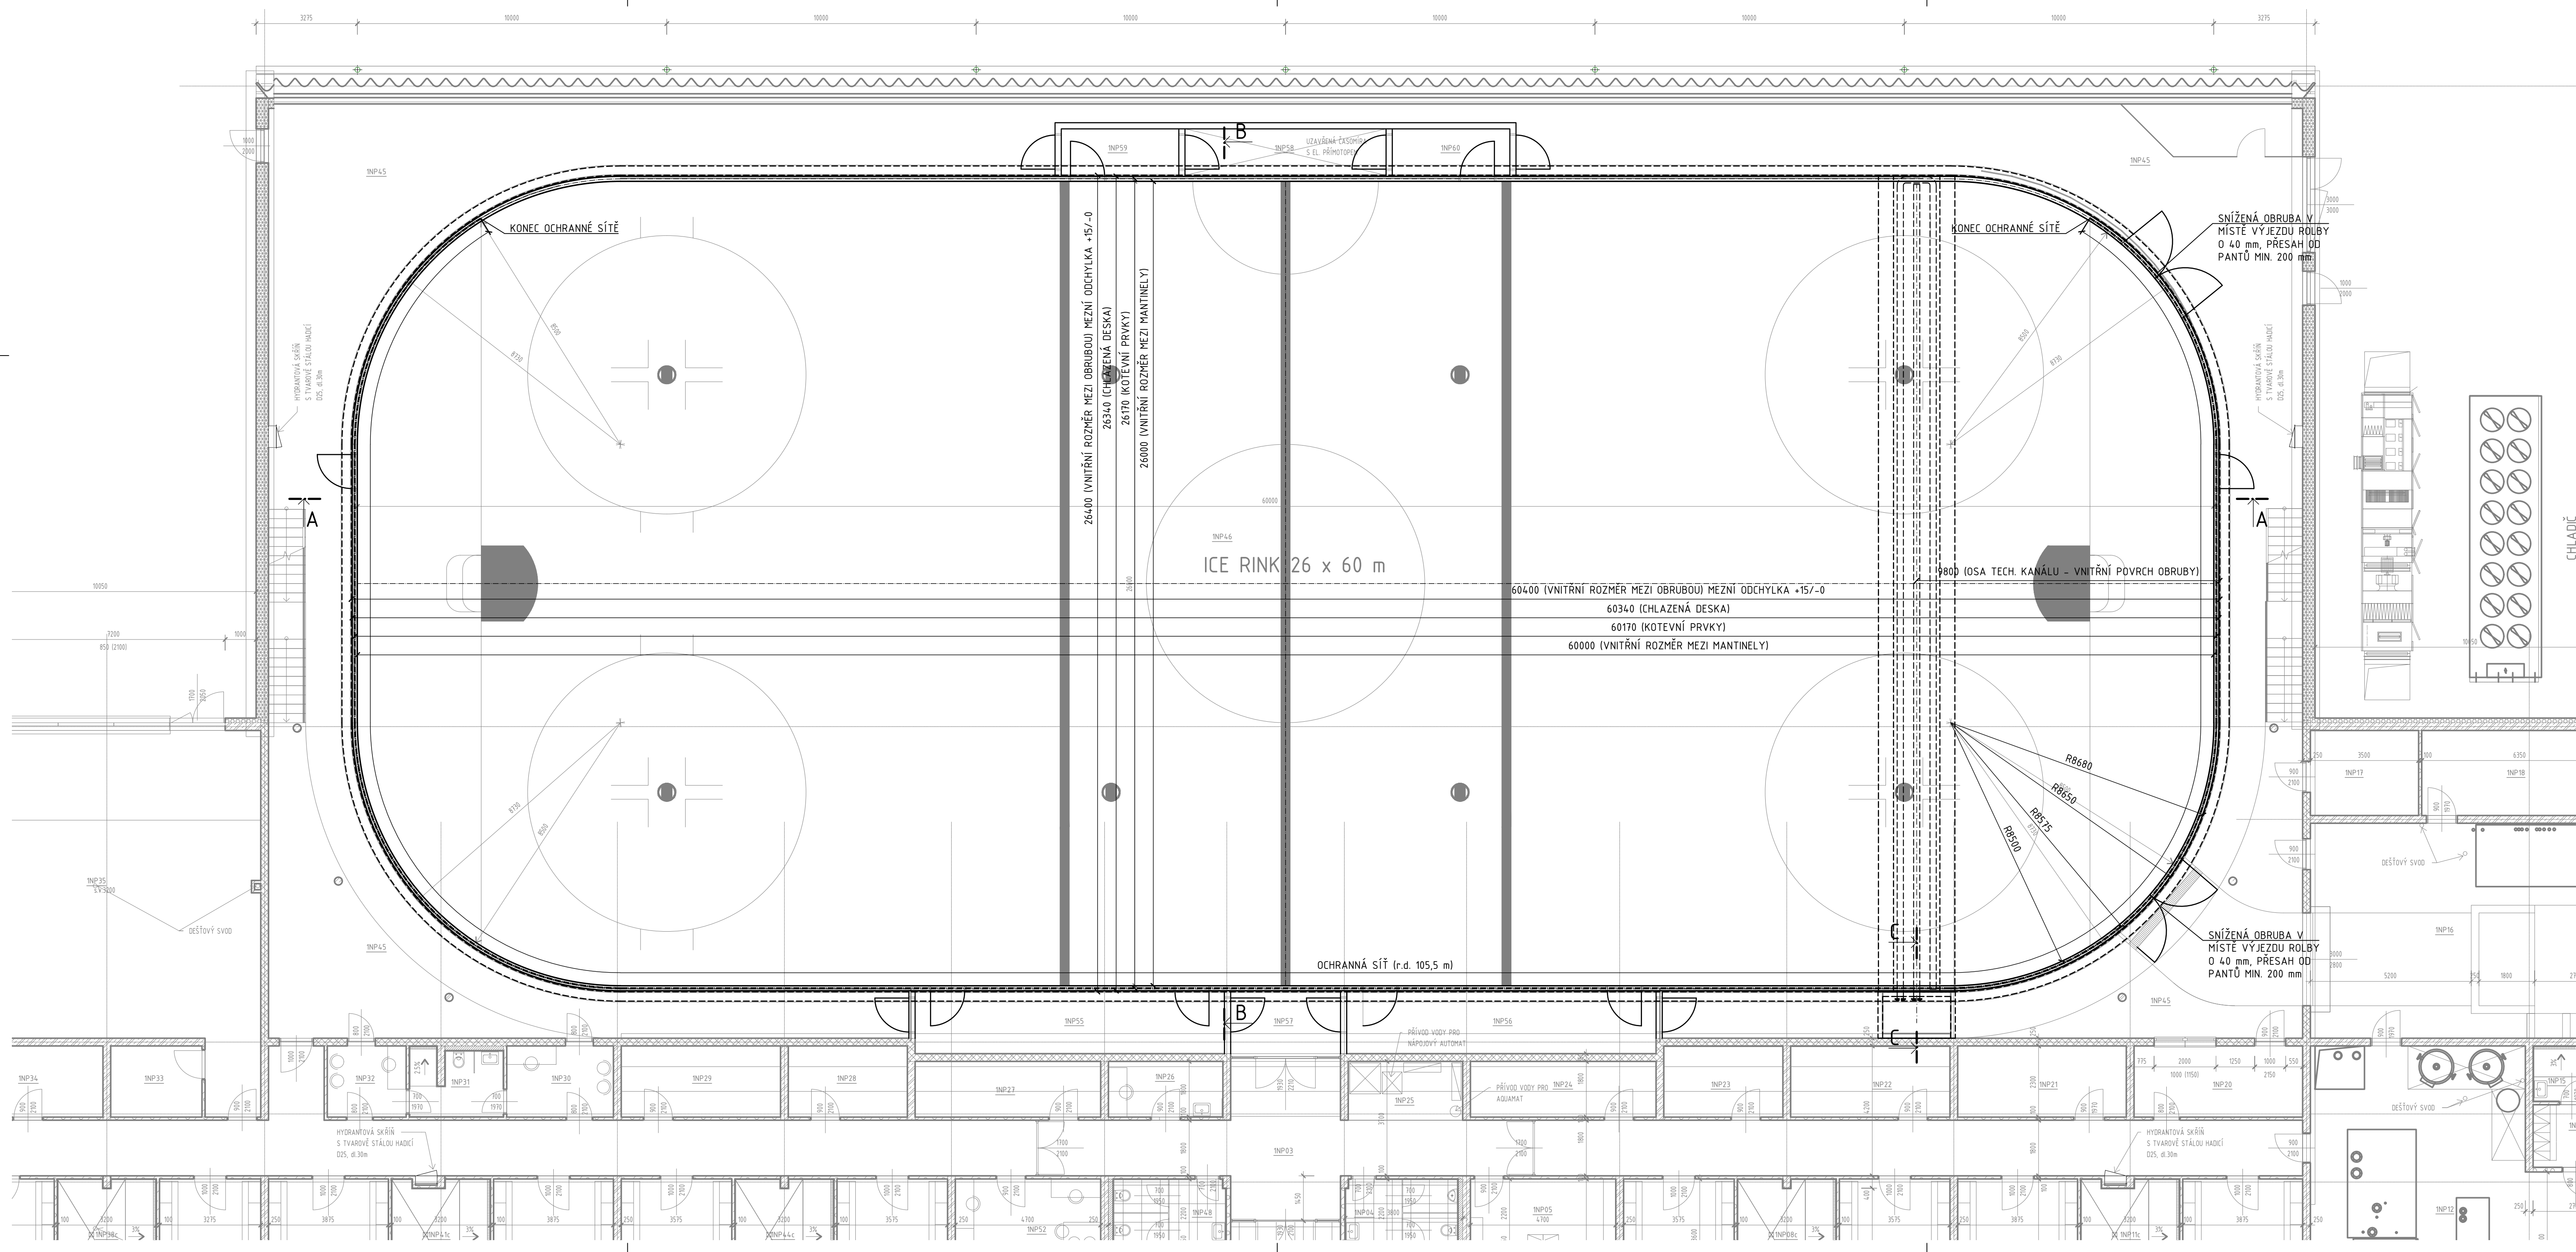

- POZNÁMKA:
- [1] POVRCH SVISLÉ HRANY OBRUBY MUSÍ BÝT HLADKÝ
  - [2] POVRCH VYHŘÍVANÉ ŽELEZOBETONOVÉ DESKY MUSÍ BÝT HLADKÝ
  - [3] POVRCH CHLAZENÉ ŽELEZOBETONOVÉ DESKY MUSÍ BÝT HLADKÝ
  - [4] MEZNÍ ODCHYLKA VNITŘNÍHO ROZMĚRU MEZI OBRUBAMI +15,0 mm / - 0 mm
  - [5] MEZNÍ ODCHYLKA ROVINNOSTI VYHŘÍVANÉ ŽELEZOBETONOVÉ DESKY ±7,5 mm V CELÉ PLOŠE
  - [8] MEZNÍ ODCHYLKA ROVINNOSTI CHLAZENÉ ŽELEZOBETONOVÉ DESKY ±5 mm V CELÉ PLOŠE
  - [9] TECHNOLOGICKÝ KANÁL A ŽELEZOBETONOVÁ DESKA BUDOU VYZTUŽENY DLE VÝKRESU VYZTUŽENÍ
  - [10] PODLOŽÍ ZHTNIT NA MODUL PŘETVÁRNOSTI Edef,2=85,0 MPa, POMĚR Edef,2/Edef,1=2,1
  - [11] MAXIMÁLNÍ SEDNUTÍ VYHŘÍVANÉ ŽELEZOBETONOVÉ DESKY DO 20 MM, DIFERENČNÍ SEDNUTÍ - T.J. ROZDÍL V SEDNUTÍ NA PLOŠE DESKY MEZI TVRĐŠÍM A MĚKČÍM PODEPŘENÍM (ČÁSTI PŮVODNÍ STAVBY, ZKONSOLIDOVANÉ ČÁSTI PODLOŽÍ A NOVĚ UPRAVOVANÝCH ČÁSTÍ PODLOŽÍ) DO 10 MM NA DÉLCE ROVNÉ NEBO VĚTŠÍ NEŽ 7,5 M
  - [12] ROVINATOST PODLOŽÍ TOLERANCE ±20,0 mm

|   |    |    |    |    |    |    |    |    |    |   |     |         |
|---|----|----|----|----|----|----|----|----|----|---|-----|---------|
| A | 01 | 02 | 03 | 04 | 05 | 06 | 07 | 08 | 09 | M | Bpv | ±0,000  |
|   | 10 |    |    |    | 20 |    |    | 30 |    |   |     | 4 07,20 |

|                      |                                               |
|----------------------|-----------------------------------------------|
| AUTORIZACE           | Ing. Jiří Žák, 1400348, IP00 - pozemní stavby |
| AS PROJECT CZ s.r.o. |                                               |



ARCHITEKTURA, PROJEKCE, ENGINEERING, ODDAVATELSKÁ ČINNOST A PROJEKT

U PROSTŘEDNÍHO MLÝNA 128, 393 01 PELHŘIMOV, TEL.: 565 323 249, WWW.ATELIERAS.CZ

|                  |                   |                       |             |
|------------------|-------------------|-----------------------|-------------|
| hlavní architekt | hlavní projektant | zodpovědný projektant | vypracoval  |
| --               | --                | Jan Doležal           | Jan Doležal |

Zimní stadion na Kavalcově ulici v Bruntále

|                   |                                                                                |             |               |
|-------------------|--------------------------------------------------------------------------------|-------------|---------------|
| INVESTOR:         | Město Bruntál, Nádražní 994/20, 792 01 Bruntál                                 | FORMÁT      | 10 x A4       |
| MÍSTO STAVBY:     | k.ú. Bruntál                                                                   | DATUM       | 2019/2020     |
| CHARAKTER STAVBY: | --                                                                             | STUPEŇ DOK. | DSP           |
| DOKUMENTACE:      | D - dokumentace objektů<br>D.1 - SO 01 Zimní stadion<br>D.14.8 - Ledová plocha | Č. ZAKÁZKY  | 978/19        |
|                   |                                                                                | Č. ARCHIVNÍ | 978/19        |
| OBSAH:            | Půdorys 1.NP                                                                   | MĚŘÍTKO:    | ČÍS. VÝKRESU: |
|                   |                                                                                | 1:100       | D.14.8.2      |