


- DVOUKOMPONENTNÍ BAREVNÝ EPOXIDOVÝ NÁTĚR NA VODNÍ BÁZI (RAL 9010)
- CHLAZENÁ ŽELEZOBETONOVÁ DESKA - BETON C30/37 + POLYPROPYLENOVÁ VLÁKNA
 - KRYTÍ
 - ATYPICKÁ KARI SÍŤ 100/100/8 (STYKOVÁNÍ MIN. 300 mm)
 - POTRUBÍ
 - DISTANČNÍK (BETONÁŘSKÁ VÝZTUŽ)
 - ATYPICKÁ KARI SÍŤ 100/100/8 (STYKOVÁNÍ MIN. 300 mm)
 - DISTANČNÍ LÍŠTY (PLAST)

- PE-HD FOLIE - KLJUZNÁ VRSTVA
- PE FOLIE
- PVC FOLIE - HYDROIZOLAČNÍ VRSTVA
- PE FOLIE - SEPARAČNÍ VRSTVA
- EXPANDOVANÝ POLYSTYREN, 1 VRSTVA SE ŽÁMKEM, NENAŠAKAVÝ, PRO VELKÁ ZATÍŽENÍ
- PE FOLIE - SEPARAČNÍ VRSTVA
- PVC FOLIE - HYDROIZOLAČNÍ VRSTVA
- SEPARAČNÍ TEXTILIE 300 g/m² - UMĚLÁ VLÁKNA
- VYHRÍVANÁ ŽELEZOBETONOVÁ DESKA - BETON C16/20
 - KRYTÍ
 - TRUBKY VYHRÍVÁNÍ PODLOŽÍ
 - KARI SÍŤ K1 150/150/6 (ISTYKOVÁNO MIN. 300 mm)
 - DISTANČNÍ LIŠTY (PLAST)
- ZHUTNĚNÉ PODLOŽÍ
- HTÚ

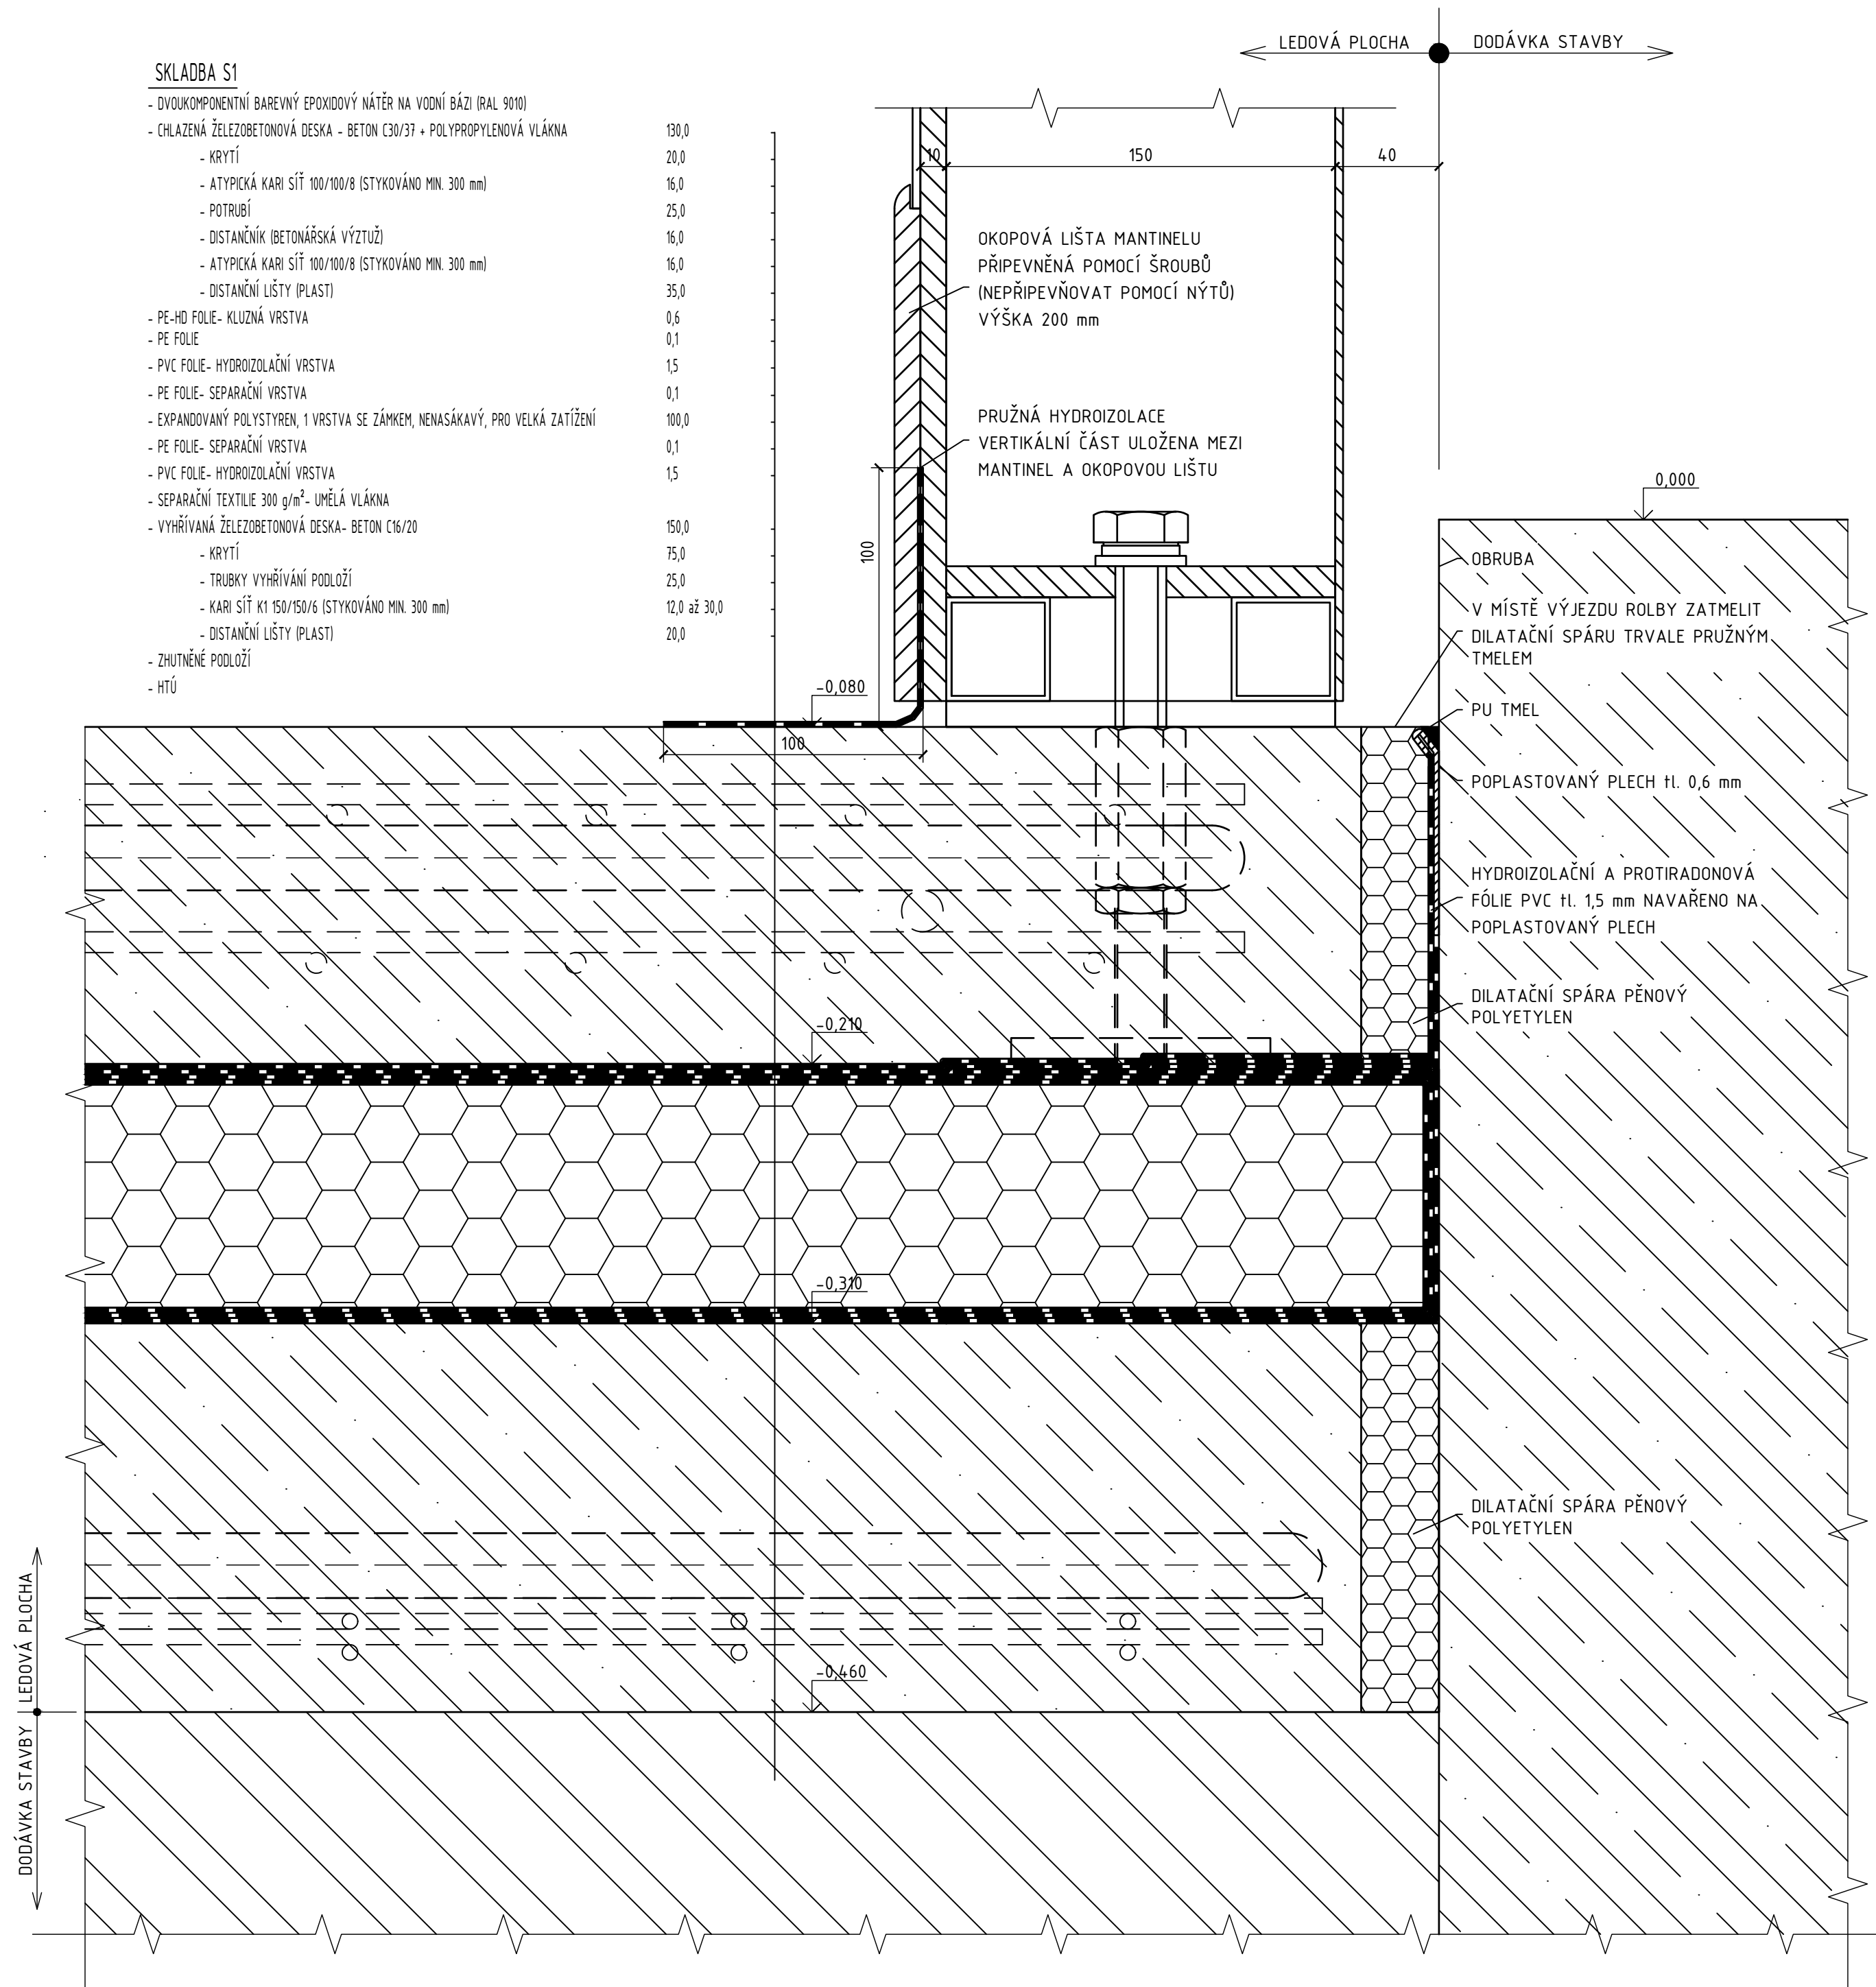

A	01	02	03	04	05	06	07	08	09	M		B _{PV}	±0,000
	10			20			30				2,0		4,0m

AUTORIZACE	Ing. Jiří Žák, 1400348, IP00 – pozemní stavby		
	AS PROJECT CZ s.r.o.		
	ARCHITEKTURA, PROJEKCE, ENGINEERING, DODAVATELSKÁ ČINNOST A PRODEJ U PROSTŘEDNÍHO MLÝNA 128, 393 01 PELHŘÍMOV, TEL.: 565 323 249, WWW.ATELIERAS.CZ		
	hlavní architekt	hlavní projektant	zodpovědný projektant
--	--	Jan Doležal	Jan Doležal

Zimní stadion na Kavalcově ulici v Bruntále			
INVESTOR:	Město Bruntál, Nádražní 994/20, 792 01 Bruntál	FORMÁT	6 × A4
MÍSTO STAVBY:	k.ú. Bruntál	DATUM	2019/2020
CHARAKTER STAVBY:	--	STUPEŇ DOK.	DSP
DOKUMENTACE:	D – dokumentace objektů D.1 – SO 01 Zimní stadion D.1.4.8 – Ledová plocha	Č. ZAKÁZKY	978/19
		Č. ARCHIVNÍ	978/19
OBSAH:	Detail B	MĚŘÍTKO: 1:2	ČÍS. VÝKRESU: D.1.4.8.6