


SITUACE ČÁST 1.
NÁVRHOVÉ PARAMETRY KOMUNIKACÍ
M 1:250

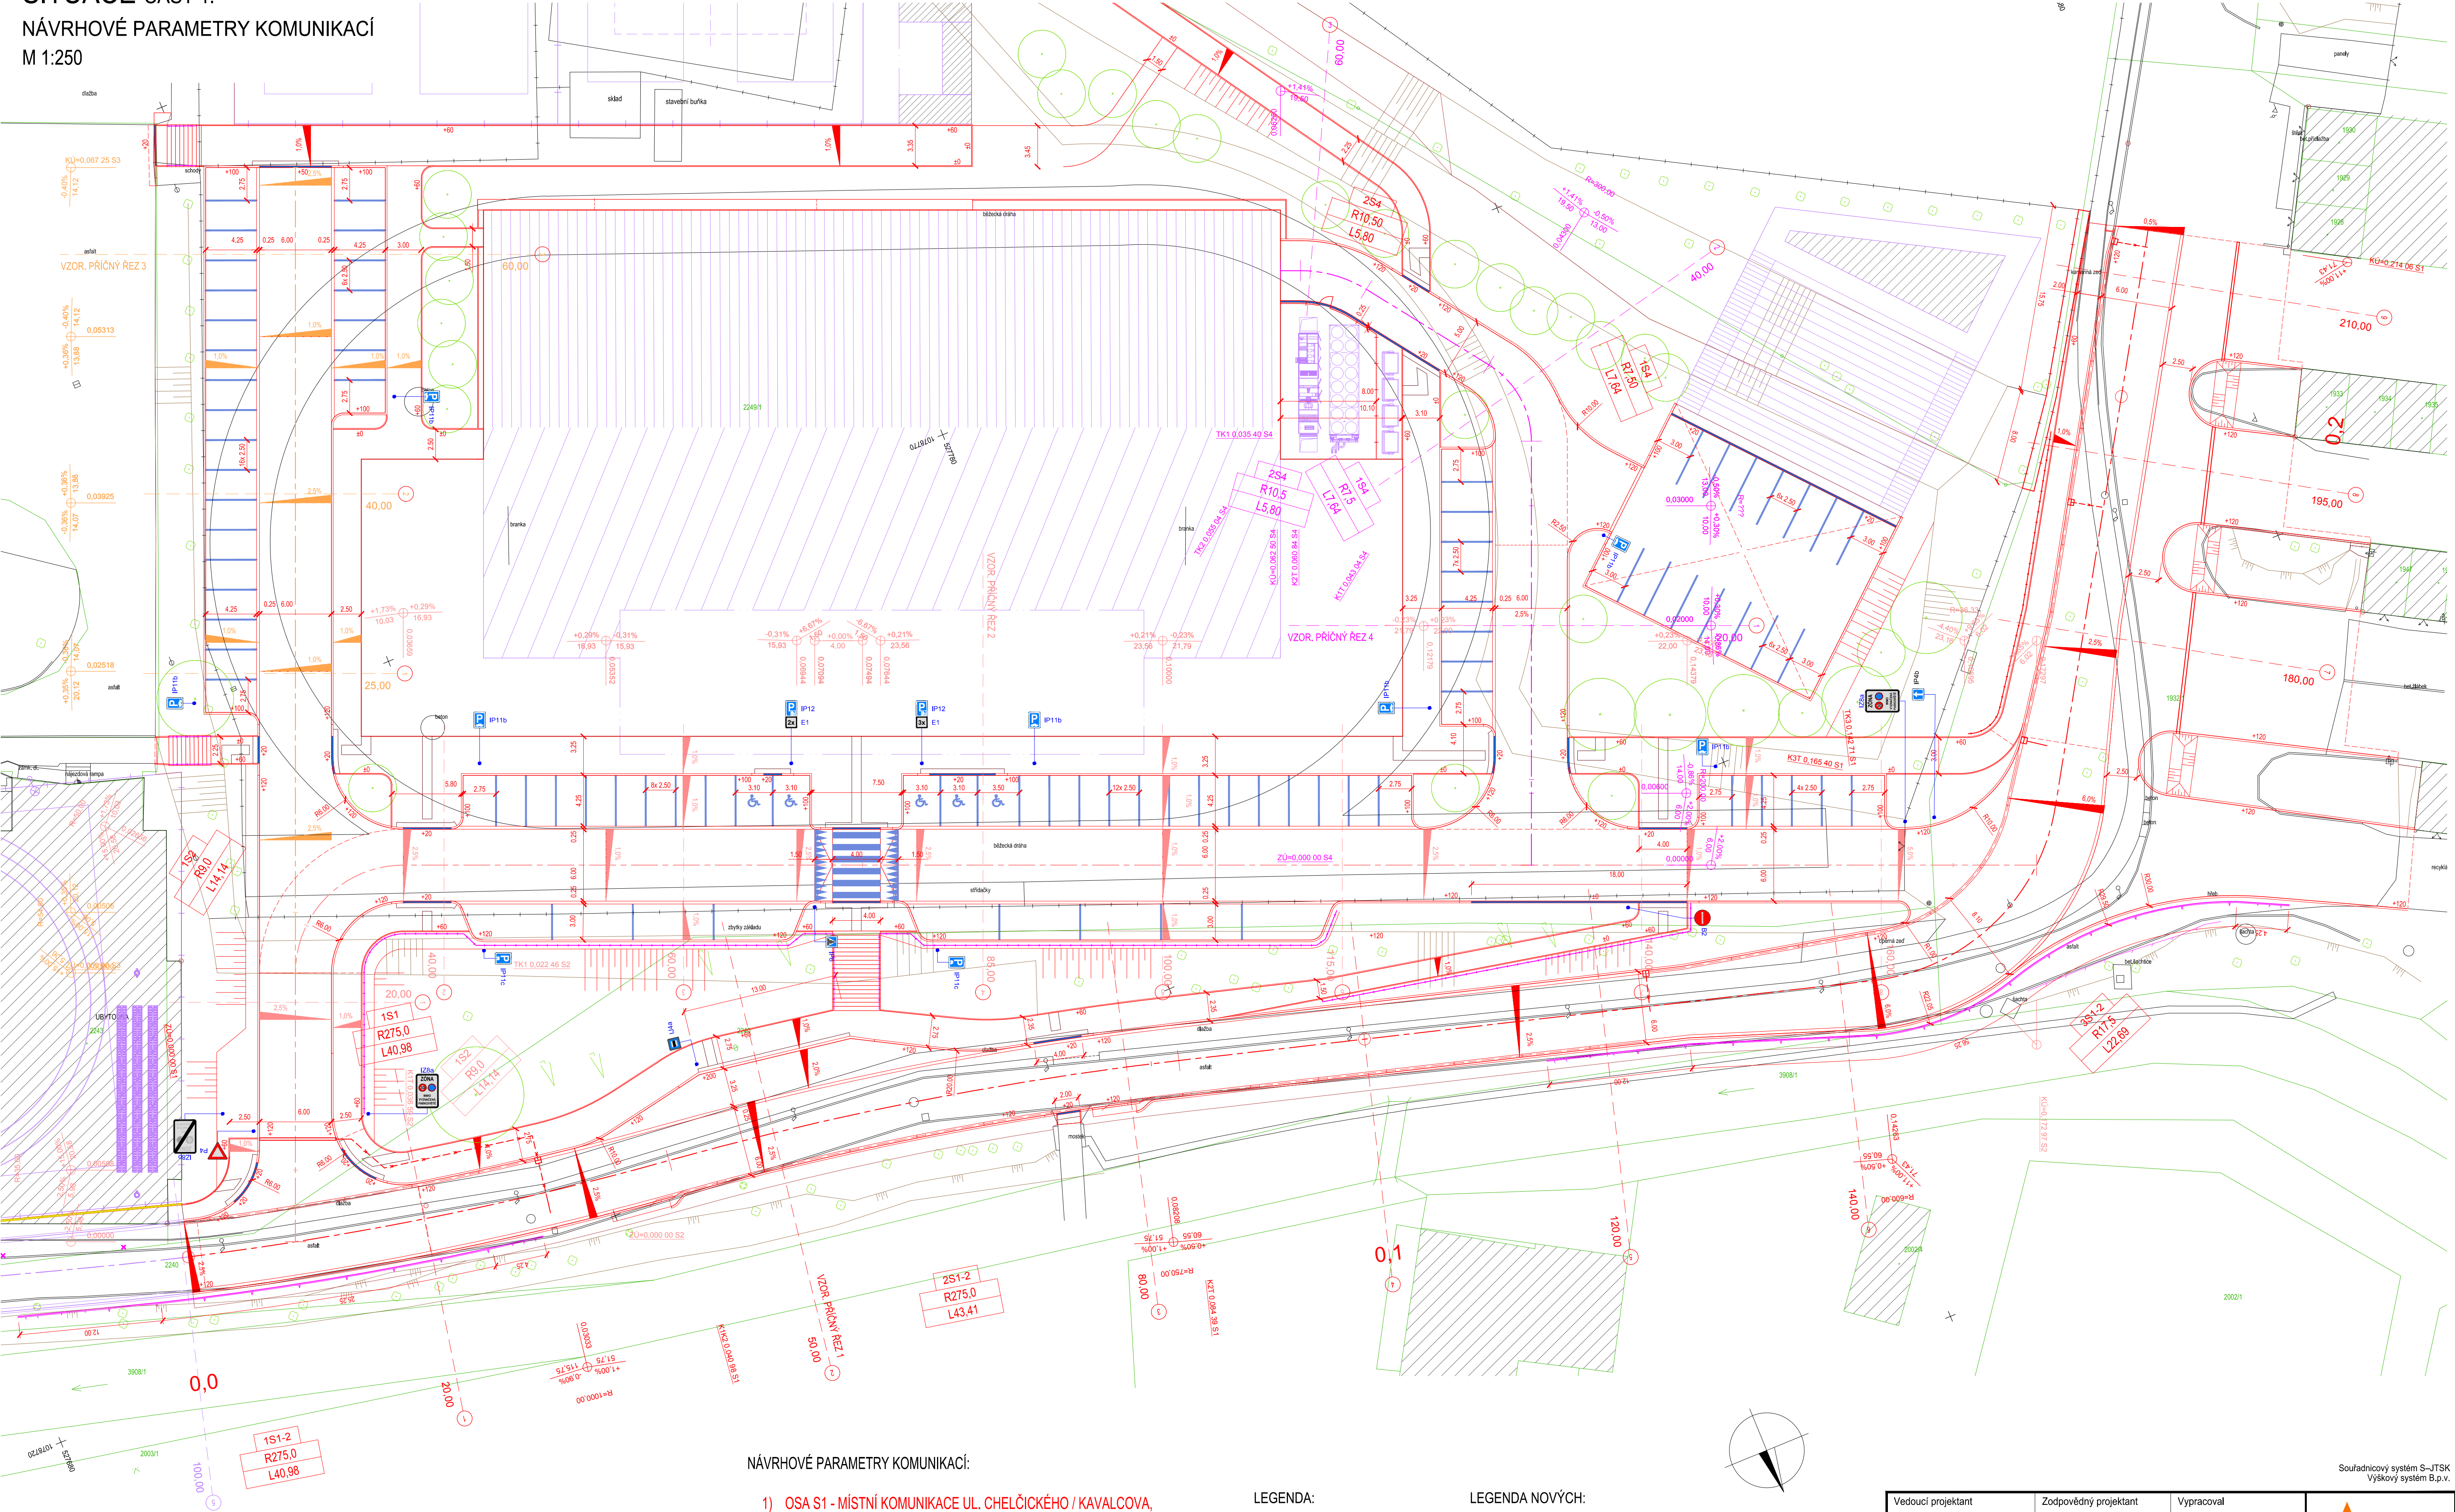

NÁVRHOVÉ PARAMETRY KOMUNIKACÍ:

- 1) OSA S1 - MÍSTNÍ KOMUNIKACE UL. CHELČICKÉHO / KAVALCOVA, ŠÍŘKA 6,0 (8,10 V OBLOUKU) m, DÉLKA 214,06 m (V RÁMCI OBJEKTU IO-01)
- 2) OSA S2 - KOMUNIKACE SEVER PODÉL ZS ŠÍŘKA 6,0 m, DÉLKA 172,97 m
- 3) OSA S3 - KOMUNIKACE ZÁPAD PODÉL ZS, ŠÍŘKA 6,0 m, DÉLKA 67,25 m
- 4) OSA S4 - KOMUNIKACE VÝCHOD PODÉL ZS, ŠÍŘKA 6,0 m, DÉLKA 62,50 m

LEGENDA:

- 657
- HRANICE PARCEL
- PARCELNÍ ČÍSLO
- HRANY ZPEVNĚNÝCH PLOCH
- SVODIDLO
- PLOT
- OPĚRNÁ ZĚD
- NÁVRŽENÉ BRÁNY A BRANKY
- VCHOD OBJEKTU
- SVISLÉ DOPRAVNÍ ZNAČENÍ
- SLOUPY VO
- SLOUPY ELEKTRICKÉHO VEDENÍ
- ŠACHTA, ULIČNÍ VPUSŤ
- STROMY, KEŘE

LEGENDA NOVÝCH:

- NÁVRŽENÉ SVISLÉ DOPRAVNÍ ZNAČENÍ
- NÁVRŽENÉ VODOROVNÉ DOPRAVNÍ ZNAČENÍ
- VÝŠKA OBRUB
- NÁVRŽENÉ HRANY ZPEVNĚNÝCH PLOCH
- PRACOVNÍ SPÁRA
- SILNIČNÍ DOPRAVNÍ BEZPEČNOSTNÍ ZÁBRADLÍ VÝŠKY 1,10 m
- SVODIDLO JSNH4

Vedoucí projektant ING. LUBOMÍR KONVIČNÝ	Zodpovědný projektant ING. LUBOMÍR KONVIČNÝ	Vypracoval ING. LUBOMÍR KONVIČNÝ	 PROJEKČNÍ A STAVEBNÍ SPOLEČNOST	
INVESTOR: Město Bruntál, Nádražní 994/20, 79201 Bruntál			DATUM	06/2020
ÚČEL: Projektová dokumentace pro stavební povolení			FORMÁT	5x1.5 A4
AKCE: Zimní stadion na Kavalcově ulici - komunikace			ÚČEL	DSP
ČÁST: D.2 Dokumentace inženýrských objektů IO-01 - Komunikace, zpevněné plochy a chodníky			ČÍS. ZAKÁZKY	1907
			MĚŘÍTKO	1:250
PŘÍLOHA			ČÍSLO PARÉ	ČÍSLO VÝKRESU
SITUACE PK ČÁST 1., NÁVRHOVÉ PARAMETRY				D.2.1.2.2

Souladnicový systém S-JTSK
Výškový systém B.p.v.