


PODÉLNÝ PROFIL
M 1:250/50

OSA S1-2, M 1:250/50
Rozsah: km 0,00000 - km 0,21406

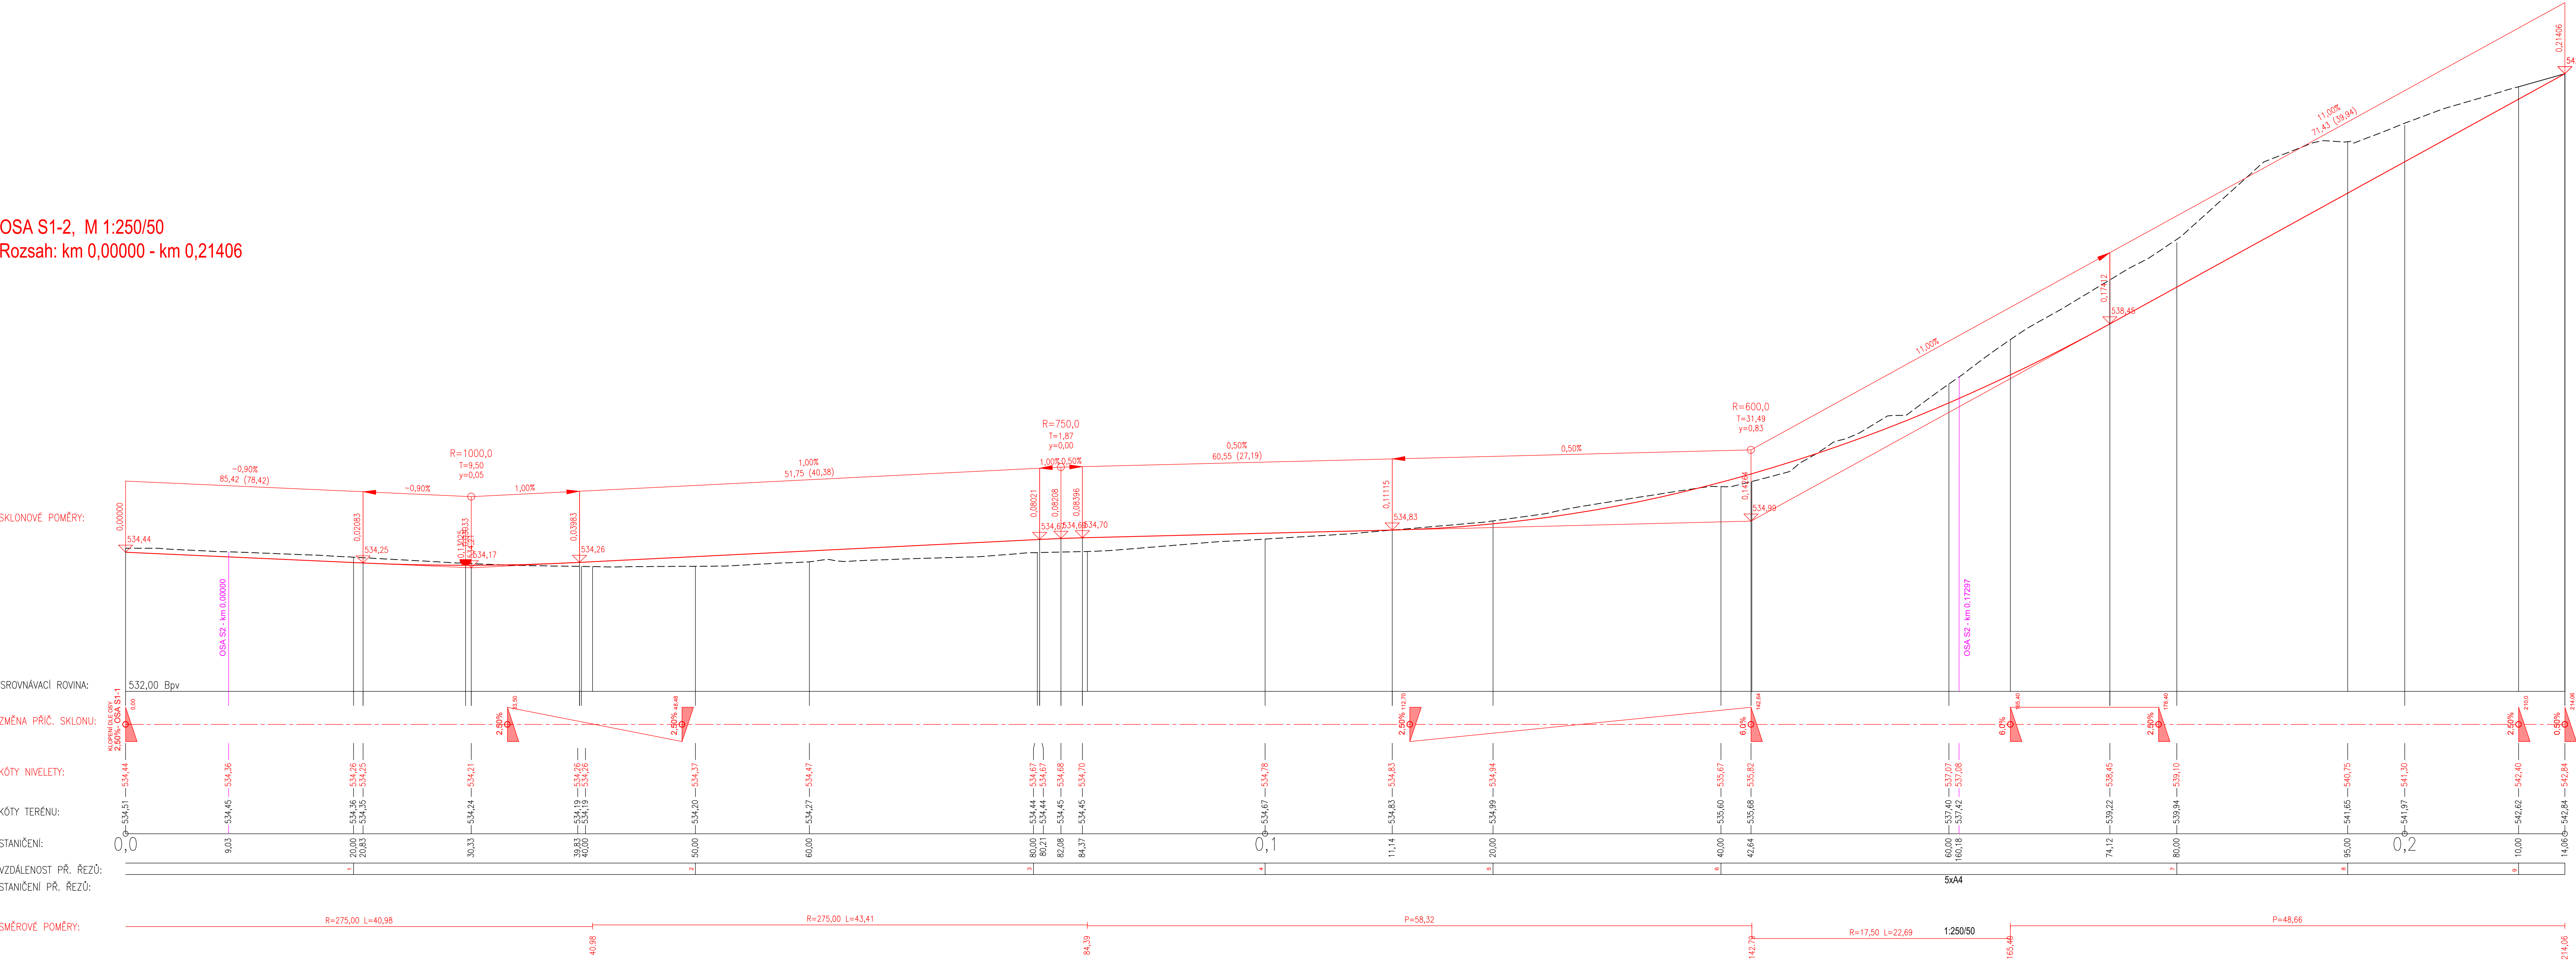

PODÉLNÝ PROFIL

D.11.01.12

Vedoucí projektant ING. LUBOMÍR KONVIČNÝ			Zodpovědný projektant ING. LUBOMÍR KONVIČNÝ			Vypracoval ING. LUBOMÍR KONVIČNÝ			Souřadnicový systém S-JTSK Výškový systém B.p.v.		
INVESTOR: Město Bruntál, Nádražní 994/20, 79201 Bruntál			ÚČEL: Projektová dokumentace pro stavební povolení			AKCE: Zimní stadion na Kavalcově ulici - komunikace			ČÁST: D.2 Dokumentace inženýrských objektů IO-01 - Komunikace, zpevněné plochy a chodníky		
PŘÍLOHA			DATUM: 06/2020			FORMÁT: 12xA4			ČÍSLO PŘÍLOHY: 1907		
PODÉLNÝ PROFIL, OSA S1-2			ČÍSLO PARÉ			ČÍSLO VÝKRESU			D.2.1.5.1		