


PODÉLNÝ PROFIL
M 1:250/50

OSA S2, M 1:250/50
Rozsah: km 0,00000 - km 0,17297

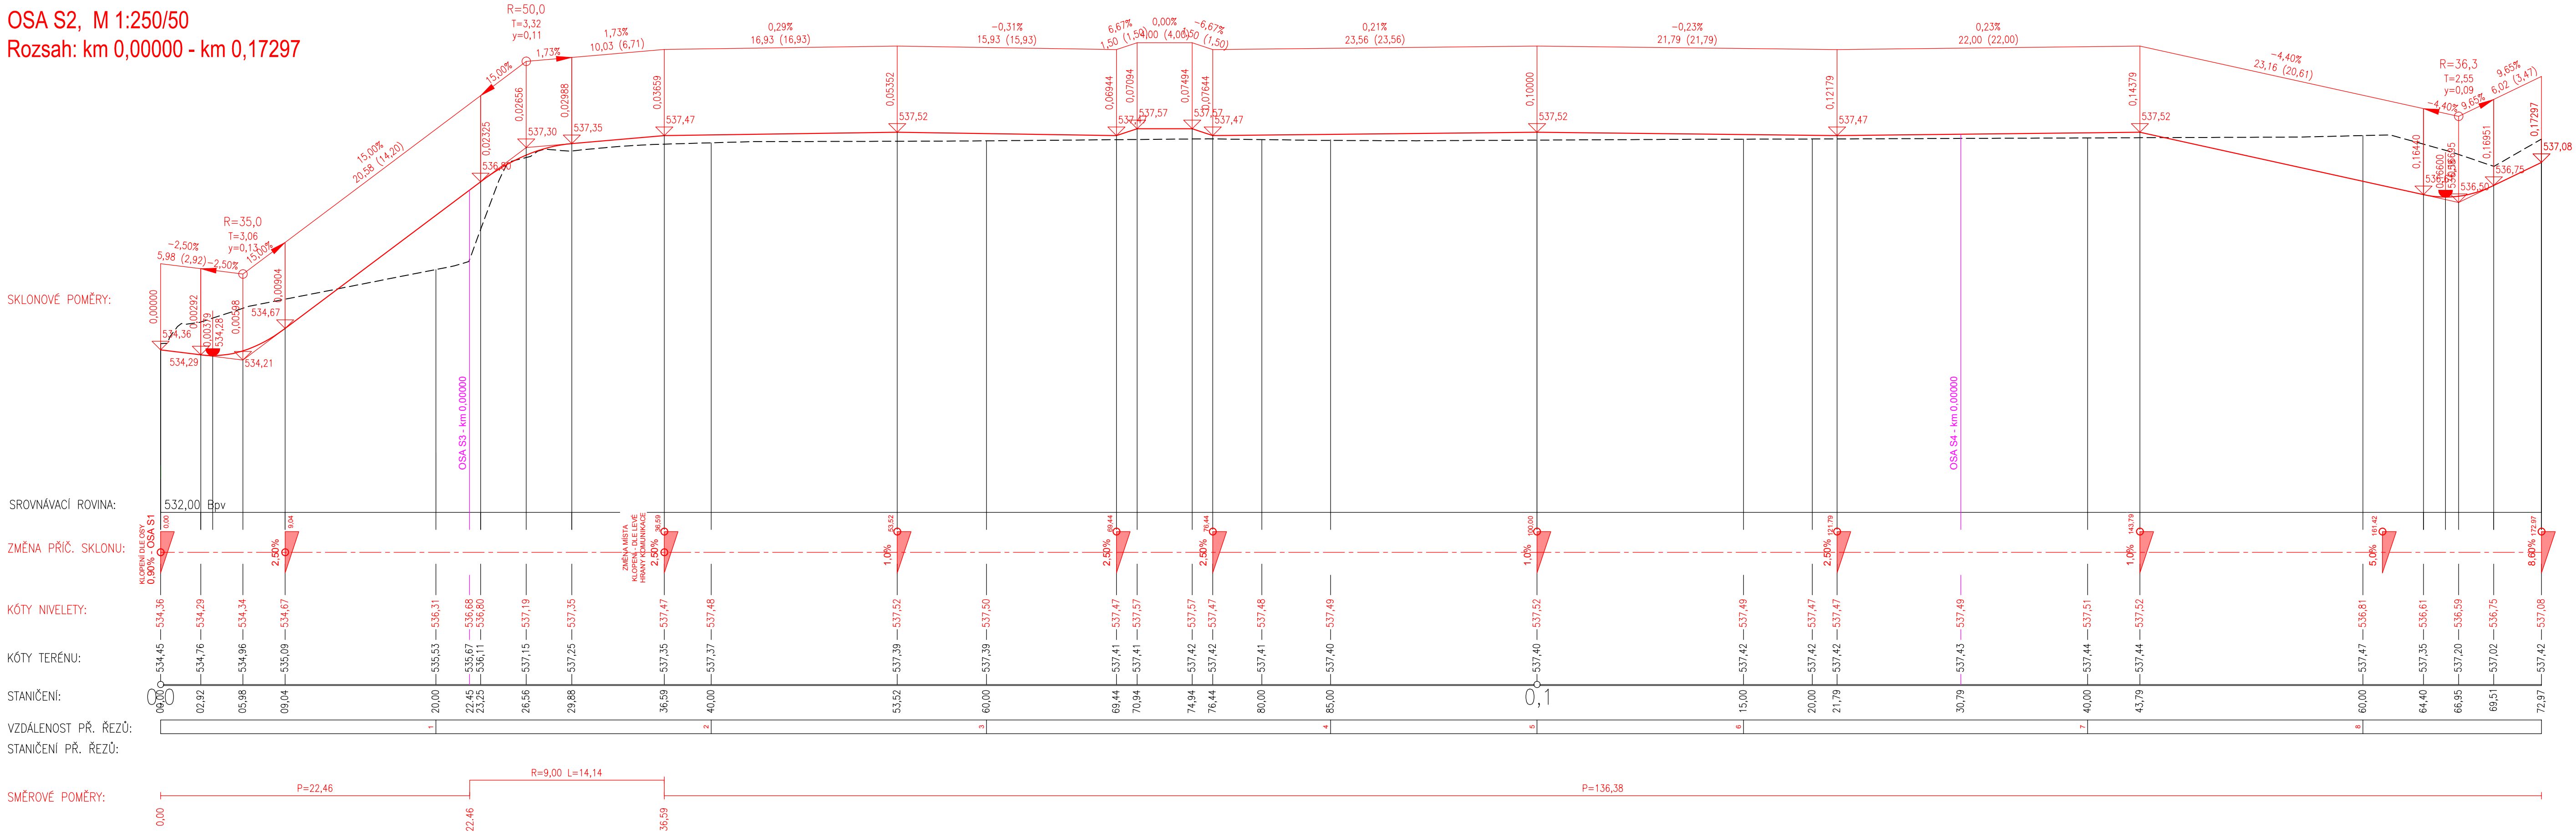

Vedoucí projektant ING. LUBOMÍR KONVIČNÝ		Zodpovědný projektant ING. LUBOMÍR KONVIČNÝ		Vypracoval ING. LUBOMÍR KONVIČNÝ	
INVESTOR: Město Bruntál, Nádražní 994/20, 79201 Bruntál				DATUM 06/2020	
ÚČEL: Projektová dokumentace pro stavební povolení				FORMÁT 5xA4	
AKCE: Zimní stadion na Kavalcově ulici - komunikace				ÚČEL DSP	
ČÁST: D.2 Dokumentace inženýrských objektů IO-01 - Komunikace, zpevněné plochy a chodníky				ČÍS. ZAKÁZKY 1907	
PŘÍLOHA PODÉLNÝ PROFIL, OSA S2				MĚŘITKO 1:250/50	
				ČÍSLO PARÉ	
				ČÍSLO VÝKRESU	
				D.2.1.5.2	