


SITUACE VEGETACE

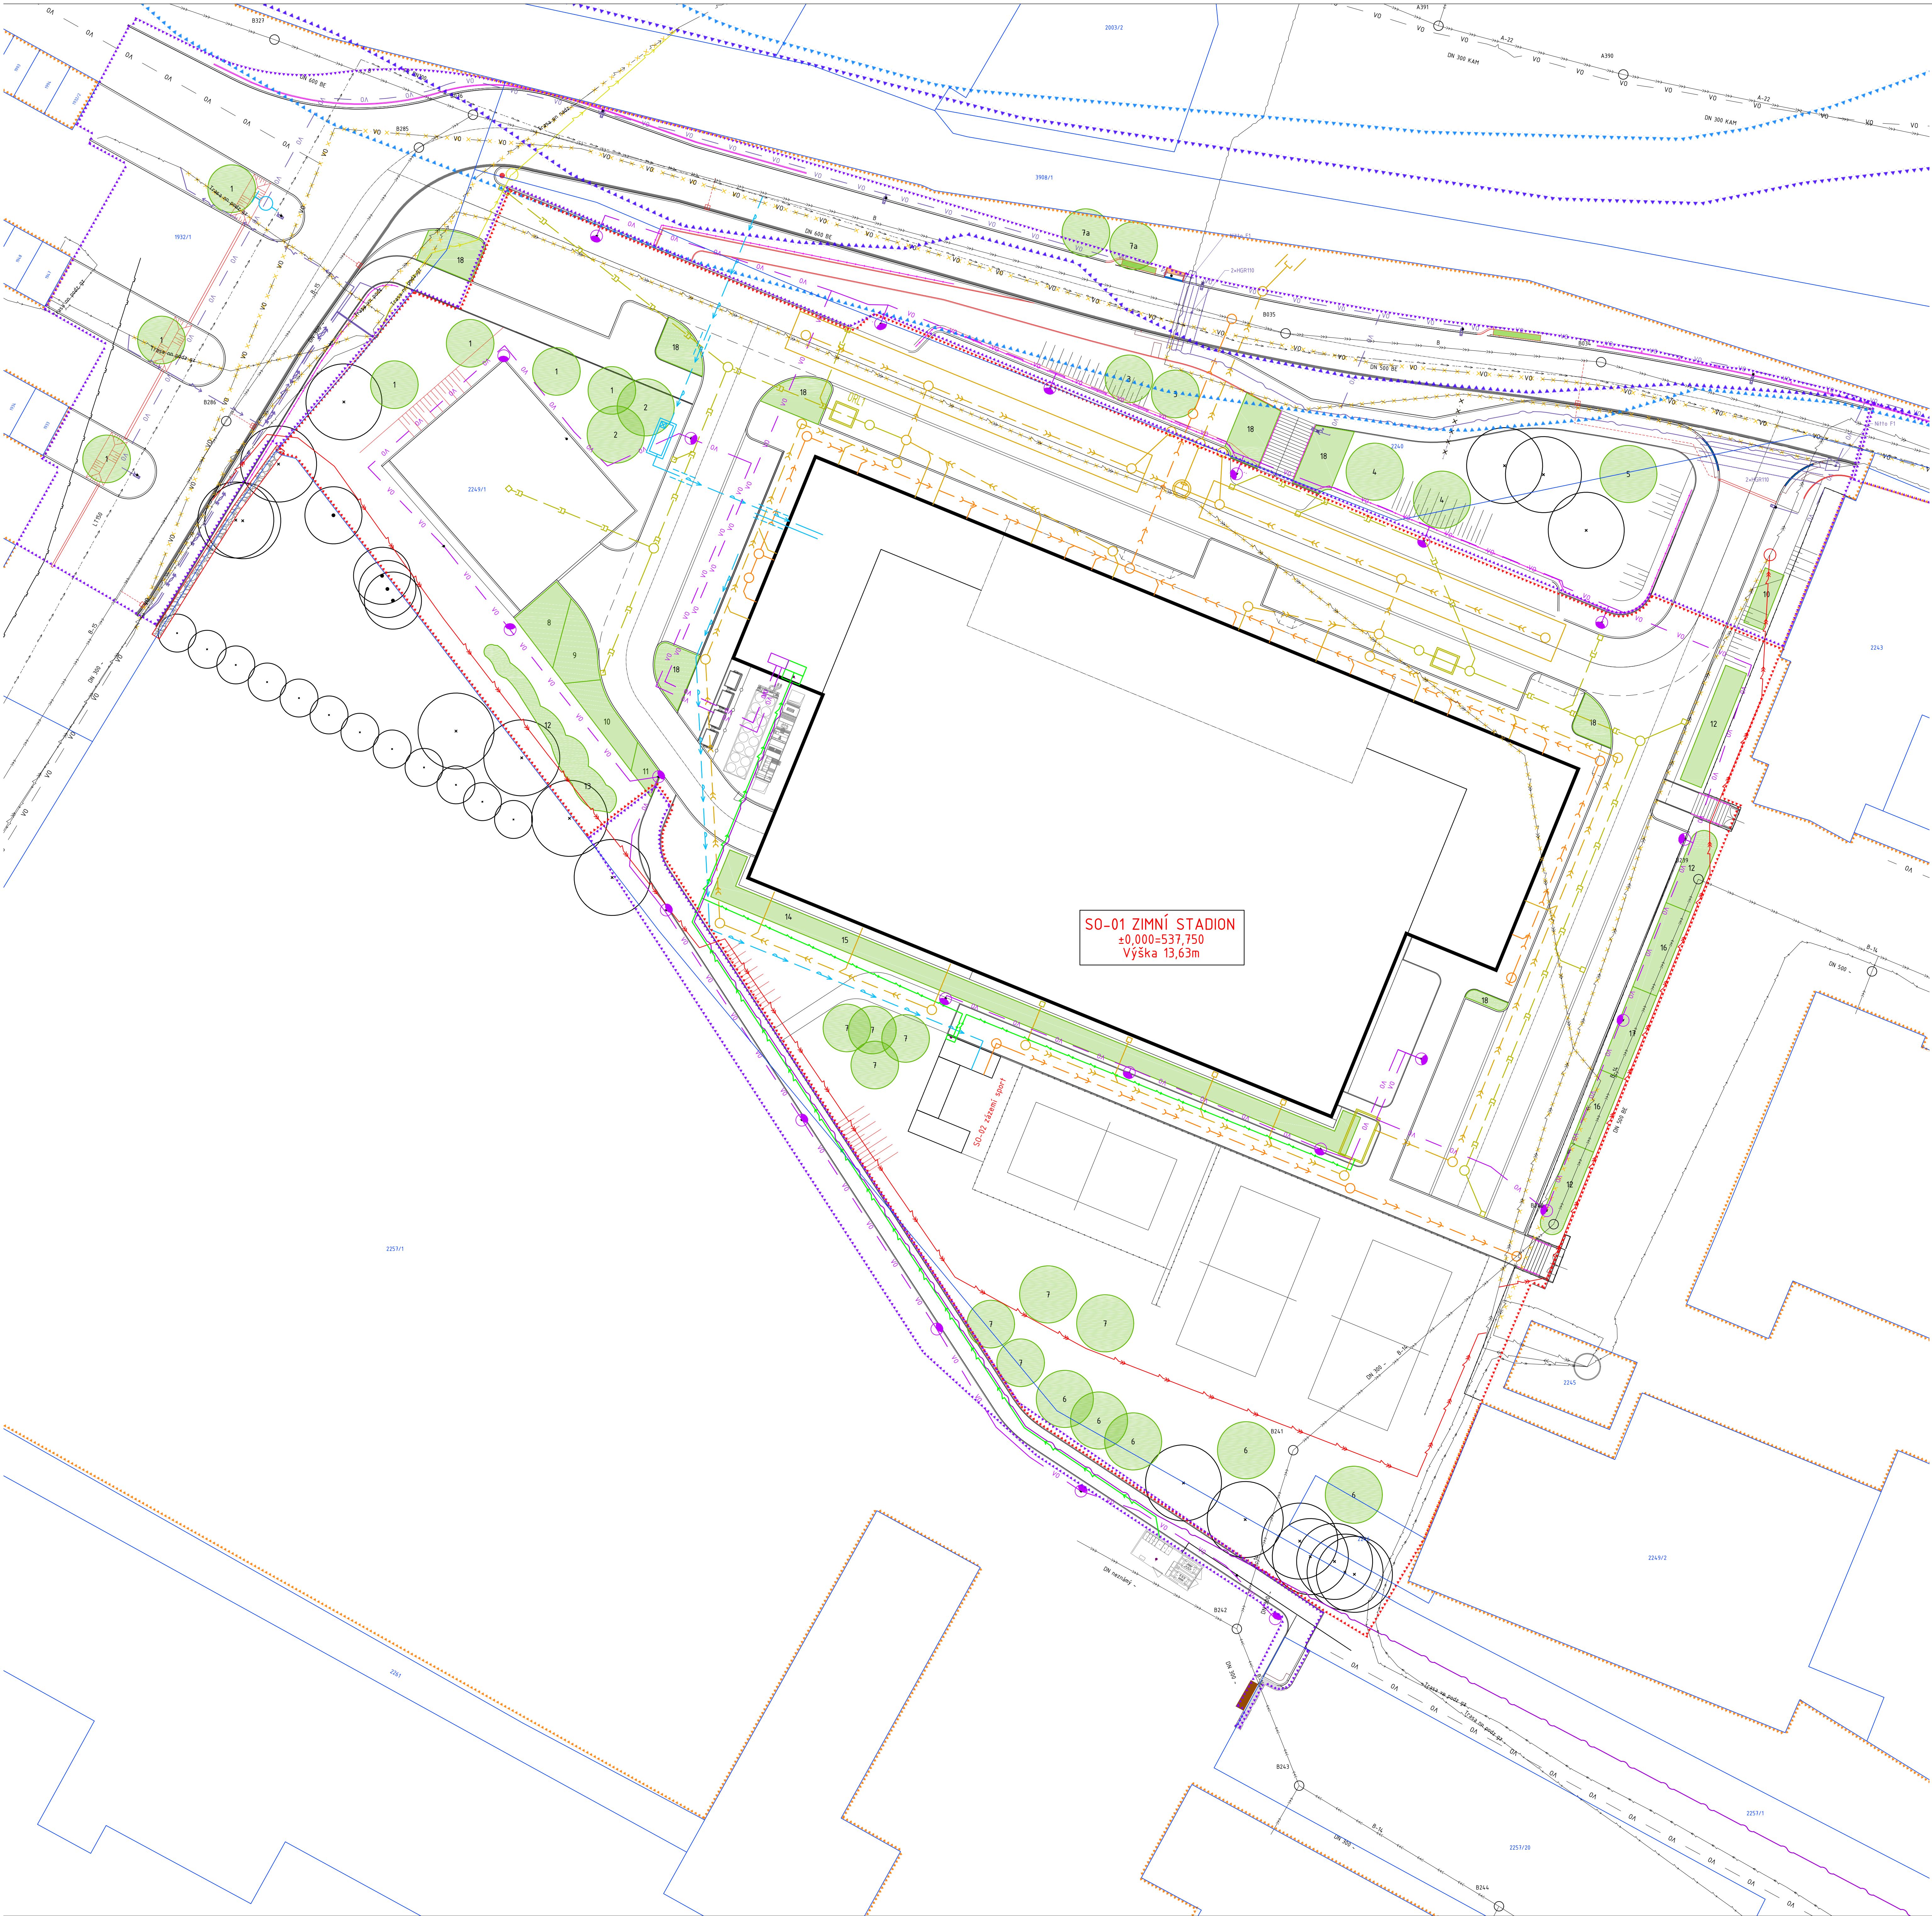

legenda		
stav	výškový	
14337/1	14337/2	katastrální mapa k.ú. Bruntál, KN k datu 04. 01. 2019
14337/1	14337/2	hranice dotčeného území
14337/1	14337/2	hranice řešeného území zprávo stadiónu - 11 790 m²
14337/1	14337/2	hranice řešeného území dopravní stavby
14337/1	14337/2	aktivní zóna stadiónového záplavového území vodního toku - převzato z územního plánu - 2009
14337/1	14337/2	stanovené záplavové území vodního toku - převzato z územního plánu - 2009
návrh výsadby vegetace		
ozn.	název rostliny	počet kusů
1	ACER PLATANIDES EMERALD QUEEN - JAVOR HLÍZE - ok 18 / 20	7 ks
2	ALNUS GLUTINOSA 'LACINATA' - OLŠE LEPKAVÁ - ok 18 / 20	2 ks
3	SORBUS ARIA 'LACINATA' - JEŘÁB MOK - ok 18 / 20	2 ks
4	PRUNUS PADUS 'WATERERI' - STŘECHA OBECNÁ - ok 18 / 20	2 ks
5	FAGUS SYLVATICA - BUK LESNÍ - ok 18 / 20	1 ks
6	SORBUS AUCUPARIA - JEŘÁB PTAČÍ - ok 18 / 20	5 ks
7	PSEUDOTSUGA DOUGLASSI - DOUGLASKA TOSOLISTA - výška 300 / 350	8 ks
7a	AESCULUS HIPPOCASTANUM - JERŮVCE MAŠAR - ok 18 / 20	2 ks
8	ROSA THE FAIRY - RŮŽE PŘODOPORVYVÁ	4 ks/100 m²
9	ELIOMYRUS FORTUNEI (VEGETUS) - BRISLEN FORTUNOVÝ, STÁLE ZELNÝ	4 ks/100 m²
10	COTONEASTER SALICIFOLIA - SKALNÍK VIBROLISTÝ	3 ks/100 m²
11	STEPHANANDRA INCISA - KORUNKA KLANÁ	4 ks/100 m²
12	ROSA RUGOSA - RŮŽE SVRASKALÁ	4 ks/100 m²
13	ROSA PIMPLELIFOLIA - RŮŽE BEEBENKOLISTÁ	3 ks/100 m²
14	PEROVSKIA ATRIPLICEFOLIA - PEROVSKIE LEBEDELISTÁ	3 ks/100 m²
15	MISCANTHUS SINENSIS - OZDOBNICE ČINEŠSKÁ	3 ks/100 m²
16	PRUNUS SPINOSA - TINKA OBECNÁ	1 ks/100 m²
17	CRATAEGUS MONOGYNA - HLH. JEDNOSEMIKOVÝ	0,5 ks/100 m²
18	TRITALEKOVÝ ZAHNÍ NA 100 m²	
	SALVIA NERODISA - ŠALVIE HAJNÍ	60 ks/100 m²
	ASTER NERODISA - HVEZDICE KEŘOVITÁ	45 ks/100 m²
	CAMPANULA GLOMERATA - ZVONEK KLUKAVÝ	45 ks/100 m²
	NEPETA FAASSENII - SANTA ZHŘEŠENÁ	65 ks/100 m²
	SEDUM TELIPHUM - ROZCHODNÍK NADHOVÝ	55 ks/100 m²
	LIATRIS SPEKATA - LIATRIS SPEKATA	45 ks/100 m²
	ASTER ERICOIDES - ASTRÉKA VŘESOVCOVÁ	25 ks/100 m²
	GERANIUM SPRESSART - KAKOST GODEKOVÁ	40 ks/100 m²
	MOLINIA CAERULEA - BEZKOLNICE MODRÁ	100 ks/100 m²
	DESIAMPHIS CAESPIITOSA - METLICE TROJNATÁ	80 ks/100 m²
	TULIPA KAUFMANNIANA 'ANIELLA' - TULIPÁN DIVOKÝ	700 ks/100 m²
	CROCUS VERNUS - ŠAFRÁN JARNÍ	2000 ks/100 m²
	ALLIUM AFRATENSE - OKRASNÝ ČESNEK AFLATUNSKÝ	300 ks/100 m²

STÁVAJÍCÍ TECHNICKÁ INFRASTRUKTURA	
14337/1	Vodovod bez rozlišení - vnější trasa - zprávo Vah Bruntál a.s.
14337/1	Vodovod bez rozlišení - vnější trasa - zprávo DS
14337/1	Plyn - NTL-potrubní - zprávo DS
14337/1	Kanalizace bez rozlišení - vnější trasa - zprávo Svatý Otava a.s.
14337/1	Vodní NN potrubní - vnější trasa - zprávo DS Distribuce a.s.
14337/1	Vodní NN potrubní - vnější trasa - zprávo DS Distribuce a.s.
14337/1	Vodní VV potrubní - vnější trasa - zprávo DS Distribuce a.s.
14337/1	Vodní osvětlení - zprávo DS
14337/1	Metalský kabel - vnější trasa - zprávo CETN a.s.
14337/1	Tapovací bez rozlišení potrubní - zprávo DS
NOVÁ TECHNICKÁ INFRASTRUKTURA	
Sdílení potrubní kabel - Baran Computer	
14337/1	Vodní NN potrubní - srovnání rozvod a příloha NN
14337/1	Vodní osvětlení
14337/1	Vnější potrubní kanalizace
14337/1	Vnější potrubní kanalizace s průhledností znečištění R.
14337/1	Vnější potrubní kanalizace
14337/1	Vnější potrubní kanalizace
14337/1	Vodovodní příloha, vnější rozvod vody
14337/1	Příloha kabelu NN - realizaci zprávo DS
14337/1	Příloha kabelu NN - realizaci zprávo DS
14337/1	Příloha kabelu NN
14337/1	Demolice části TI
14337/1	Příloha sítě CETN-viz objekt ID-01
14337/1	Příloha sítě NN potrubní - viz objekt ID-01
14337/1	Příloha sítě VO - viz objekt ID-01

A	01	02	03	04	05	06	07	08	09	M	Bpv	±0,000
	10	20	30							5,0	10,0m	537,750
AUTORIZACE: ČKAT - 1400348 ING. JIŘÍ ŽÁK												
AS PROJECT CZ s.r.o. ARCHITEKTURA, PROJEKCE, ENGINEERING, DOBAVATELSKÁ ČINNOST A PROJEKT U PROJEKTOVÁNÍ PLÁNA 108, 205 01 PRAHA 10, TEL.: 266 300 870, WWW.ASPROJECTU												
VÝKONNÍ ATLETI: ING. VLADIMÍR ŽÁK, ING. MICHAEL TOMÁŠEK, ZODPOV. PROJEKTANT: HANA NEJEDLÁKOVÁ, VYPRACOVAL: MICHAEL TOMÁŠEK												
Zimní stadion na Kavalcově ulici v Bruntále												
INVESTOR: Město Bruntál, Národní 99A/20, 792 01 Bruntál												
MÍSTO STAVBY: k.ú. BRUNTÁL, parc. č. 2240, 2245/1 a 2251/1												
CHARAKTER STAVBY: NOVOSTAVBA												
ODOL. DOKUMENTACE: 0,22, 10 02 SADOVÉ OPRAVY												
GESAH: SITUACE												
1:250												