


ÚZEMÍ	K.Ú. BRUNTÁL
POVRCH	ZP.PL.

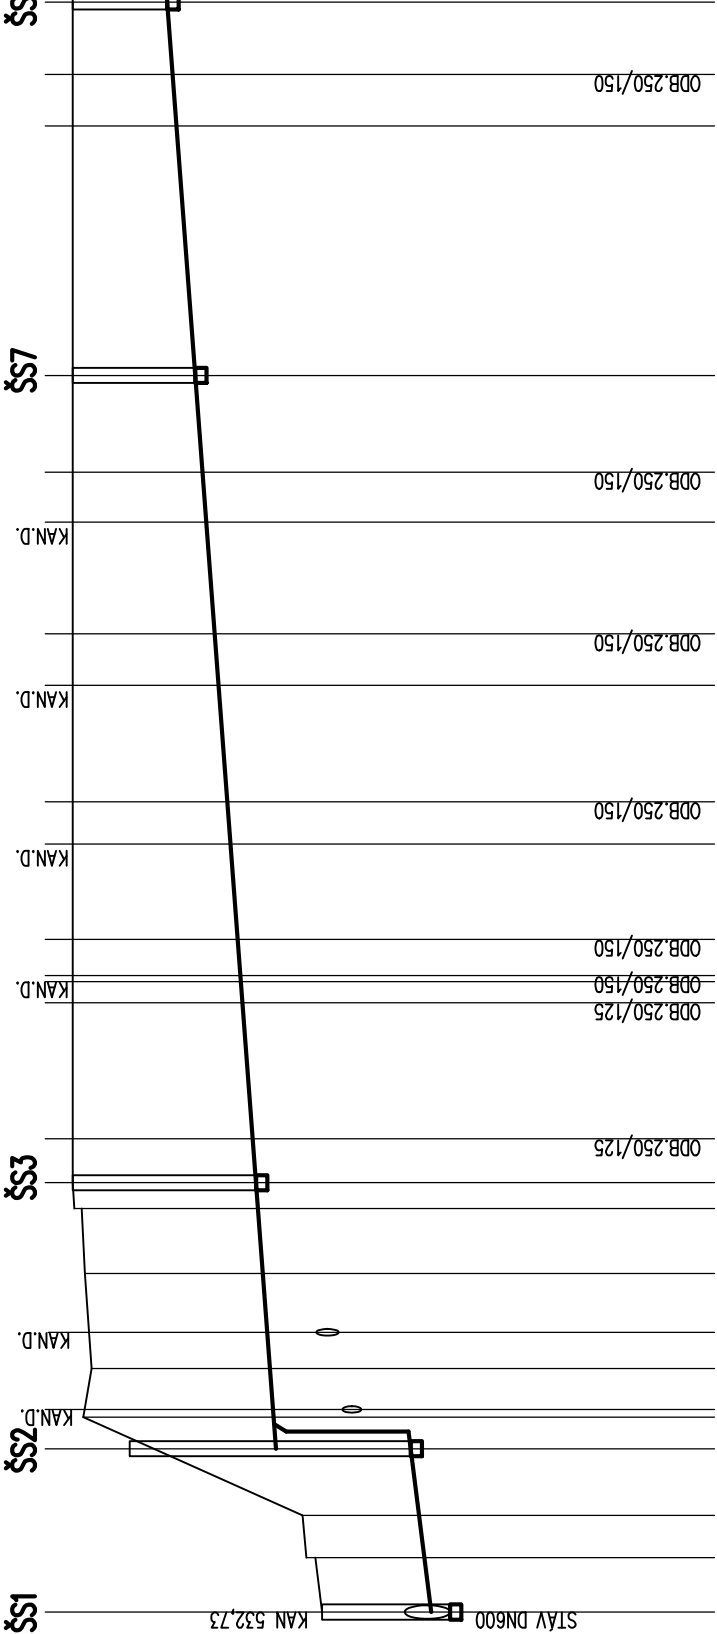

MĚŘÍTKO :
DÉLKY : 1:500
ŠÍŘKY : 1:100



DN [mm] – DL[m]	250
MATERIÁL	PP UR2 SN10
SPÁD [promile] – DL[m]	24,0–10,80 15,0–95,70
TRASA	SPL. PŘÍPOJKA AREÁL TRASA SPL.
	PRO SO 01

- A
- 01
- 02
- 03
- 04
- 05
- 06
- 07
- 08
- 09
- 10
- 11
- 12
- 13

LEGENDA

— KANALIZACE SPLAŠKOVÁ

POZNÁMKA :
HLOUBKY VÝKOPŮ JSOU SPECIFIKOVÁNY OD ÚROVNĚ Ú.T.
POKLOPY A MŘÍŽE OSADIT DLE SKUTEČNÝCH Ú.T.

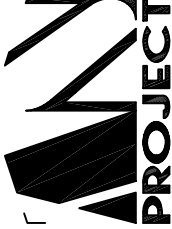

Vedoucí ateliéru : ING. VLADIMÍR ŽÁK	HIP : MICHAL TOMÁŠEK
---	-------------------------

Vypracoval : ING. JAROSLAV KOVÁŘ	Zodpovědný projektant : ING. JAROSLAV KOVÁŘ
Investor : MĚSTO BRUNTÁL NADRAŽNÍ 994/20, 792 01 BRUNTÁL	

ing. JAROSLAV KOVÁŘ IČO 461 83 191 projektová činnost Lipová 781, 675 31 Jemnice tel. 721871958, mail: j.projekt@seznam.cz	
Místo: BRUNTÁL	Účel : DSP
Zak. č.: 04/20	Číslo výk.:
Počet A4 : 2	
Měřítko : 1:500/100	D.2.3.03