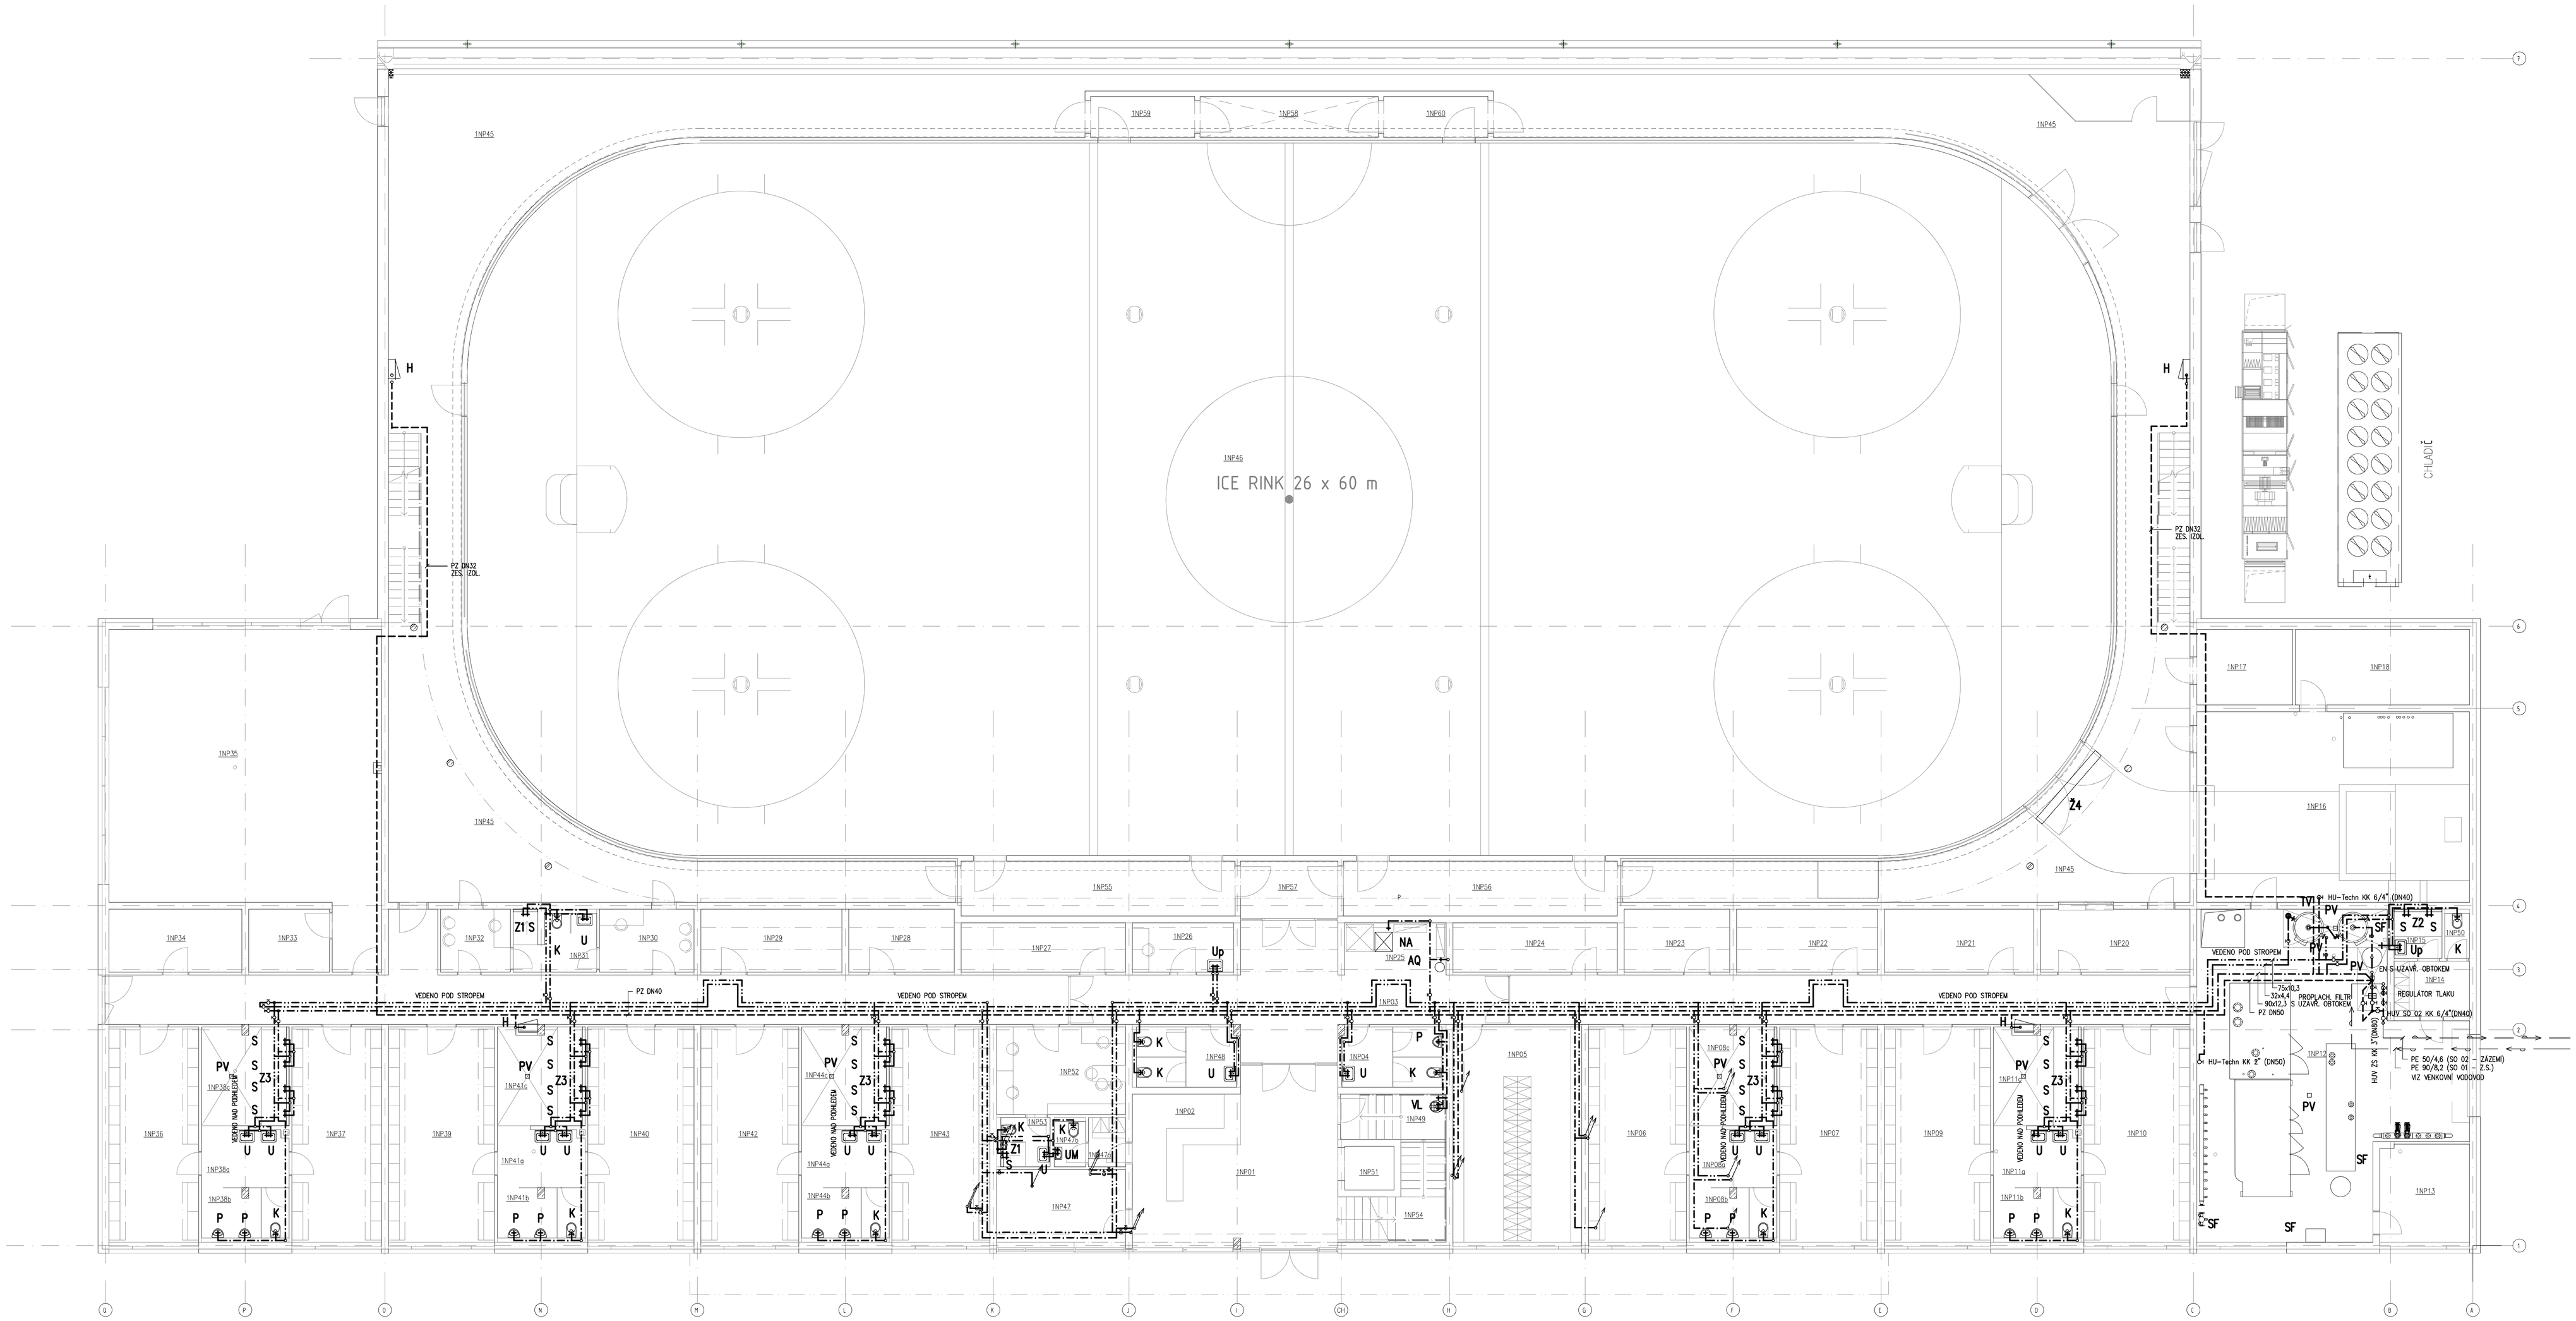


POZNÁMKA

POTRUBÍ PROCHÁZEJÍCÍ POŽÁRNĚ DĚLÍCÍMI K–CEMI OPATŘIT PROTIPOŽÁRNÍMI PÁSY (PP)–(PLAST P.)
A UCPÁVKAMI (PU)–POZ.POTR. A ZATĚSNĚNÍM PROSTUPU DLE POŽADAVKŮ PBŘ A TECHNICKÝCH POŽADAVKŮ VÝROBCŮ.
TL. TEP. IZOLACE V MÍSTĚ PROSTUPU MOŽNO UPRAVIT DLE TECHN. POŽADAVKŮ VÝROBCŮ TĚCHTO ZAŘÍZENÍ

ROZVOD POŽÁRNÍ VODY JE V CELÉM OBJEKTU VEDEN ODDĚLENĚ OD PITNÉ VODY

KOMPENZACE NA POTRUBÍ PROVÉST DLE MONTÁŽNÍCH PODKLADŮ VÝROBCE POTRUBÍ
PŘEDPOKLÁDÁ SE KOMPENZACE OHYBY NA TRASE
NAPOJENÍ ODBOČEK NA PÁTEŘNÍ TRASU MUSÍ UMOŽŇOVAT KOMPENZACI

TRASY POTRUBÍ PŘI REALIZACI KOORDINOVAT S OSTATNÍMI PROFESEMI
POLOHA VEŠKERÝCH ROZVODŮ TZB DLE KOORDINAČNÍCH VÝKRESŮ VČET. PROSTUPŮ
(VIZ STAVEBNÍ ČÁST)

LEGENDA ARMATUR :

KK – KOHOUT KULOVÝ UZAVÍRACÍ
ZK – ZPĚTNÁ KLAPKA
RV – REGULAČNÍ VENTIL
PV – POJISTNÝ VENTIL
VK – VYPOUŠŤECÍ KOHOUT
TSV – TERMOSKOP. SMĚŠOVACÍ VENTIL

HLAVNÍ UZÁVĚRY VODOMĚR. OZNAČIT ORIENTAČNÍMI TABULKAMI

LEGENDA

- ROZVOD STUDENÉ VODY Z PLASTOVÝCH TRUB PPR PN 16 (PLAST)
- ROZVOD TEPLÉ VODY Z PLAST. TRUB VRSTVENÝCH (VRSTVA Z ČEDIČ. VL.)
- ROZVOD CIRK. TEPLÉ VODY Z PLAST. TRUB VRSTVENÝCH (VRSTVA Z ČEDIČ. VL.)
- ROZVOD POŽÁRNÍ VODY Z POZINK. TRUB
- VENKOVNÍ VODOVOD

IZOLACE POTRUBÍ PROVÉST DLE POŽADAVKŮ VYHL. 193 Sb–2007

STUDENÁ VODA : IZOLACE NÁVLEKOVÁ TL. 13 MM
POŽÁRNÍ VODA : IZOLACE NÁVLEKOVÁ TL. 13 MM
TEPLÁ A CIRKUL. VODA, SMÍCHANÁ : IZOLACE NÁVLEKOVÁ
POTR. 20/2,8– 20 MM POTR. 50/6,9– 40 MM
POTR. 25/3,5– 25 MM POTR. 63/8,6– 45 MM
POTR. 32/4,4– 35 MM POTR. 75/10,3– 50 MM
POTR. 40/5,5– 40 MM POTR. 90/12,3– 50 MM

Vedoucí ateliéru : ING. VLADIMÍR ŽÁK	HIP : MICHAL TOMÁŠEK
Vypracoval : ING. JAROSLAV KOVÁŘ	Zodpovědný projektant : ING. JAROSLAV KOVÁŘ

ing. JAROSLAV KOVÁŘ
IČO 461 83 191
projektové činnosti
Lipová 787, 671 31 Jemnice
tel. 728 187 868
mail. JL.projekt@seznam.cz

Investor : MĚSTO BRUNTÁL
NADRAŽNÍ 994/20, 792 01 BRUNTÁL

Akce :	ZIMNÍ STADION NA KAVALCOVĚ ULICI V BRUNTÁLE	Místo:	BRUNTÁL
Díl :	D.1 DOKUMENTACE STAVEBNÍHO OBJEKTU SO 01	Zak. č.:	04/20
Část :	D.1.4.1 ZDRAVOTNĚ TECHNICKÉ INSTALACE	Počet A4 :	10
Obsah :	ZI - VODOVOD - 1.NP	Měřítko :	1:100

Účel : DSP
Číslo výk.: D.1.4.1.2