


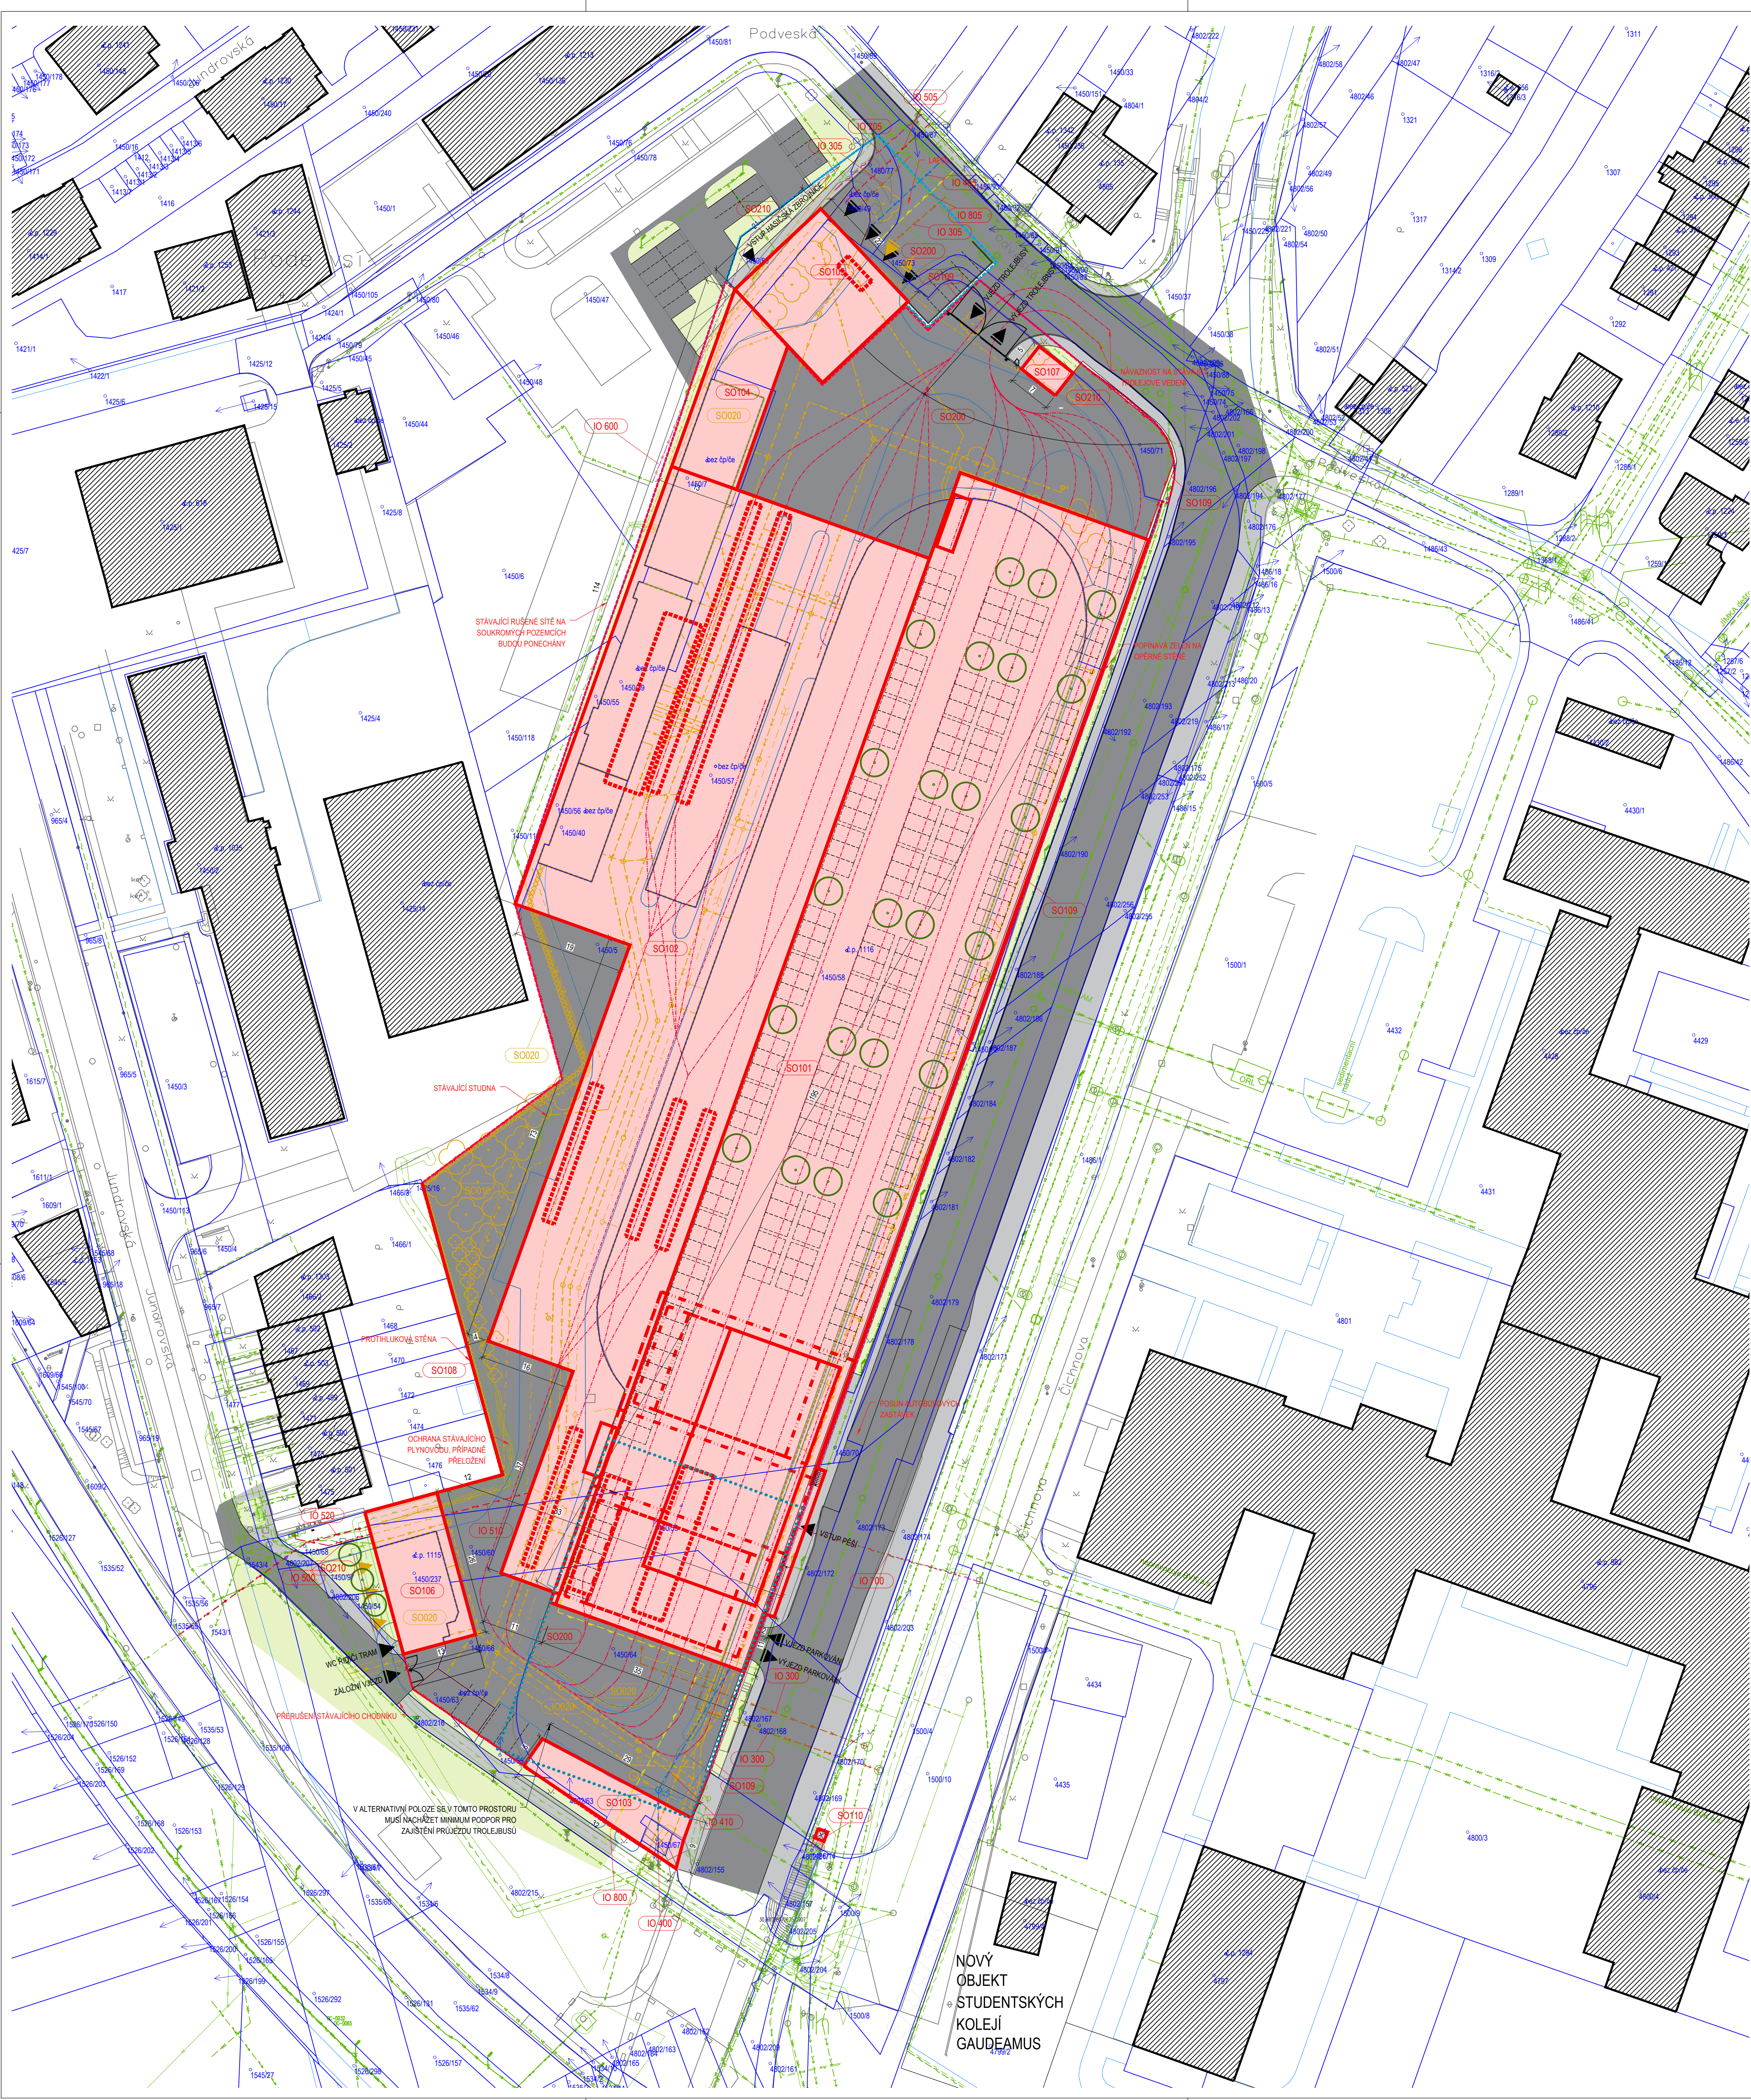

LEGENDA PLOCH A ZNAČEK

STÁVAJÍCÍ	NAVŘZENÉ	RUŠENÉ	
			STAVEBNÍ OBJEKT
			OPLOČENÍ
			VSTUP
			VJEZD
			OZNAČENÍ STAVEBNÍHO OBJEKTU
			VEŘEJNÉ OSVĚTLENÍ
			SONDY GEOLOGICKÉHO PRŮZKUMU
			HYDRANT
			ULIČNÍ VPUSŤ
			REVIZNÍ ŠACHTA
			REVIZNÍ POKLOP
			DOPRAVNÍ ZNAČENÍ

LEGENDA PLOCH A ZNAČEK

	HRANICE PARCEL AREÁLU VOZOVNY
	HRANICE PARCEL HASIČSKÉ ZBRANICE
	OBRYIS NAVRHOVANÉ NADZEMNÍ ČÁSTI
	OBRYIS NAVRHOVANÉ PODZEMNÍ ČÁSTI
	OBRYIS USTUPUJÍCÍHO PODLAŽÍ
	ZPEVNĚNÉ PLOCHY - SILNICE
	ZPEVNĚNÉ PLOCHY - CHODNIKY
	SADOVÉ ÚPRAVY
	HRANICE POZEMKŮ DLE KATASTRU NEMOVITOSTÍ
	PARCELNÍ ČÍSLO DLE KATASTRU NEMOVITOSTÍ
	OSA TROLEJJOVÉHO VEDENÍ
	ALTERNATIVNÍ POLOHA VYSTUPNÍHO OBJEKTU

LEGENDA OBJEKTŮ

STAVEBNÍ OBJEKTY (SO)	
NAVŘHOVANÉ	
SO 101	PARKOVACÍ OBJEKT
SO 102	HALA ÚDRŽBY A OPRAV
SO 103	CENTRÁLNÍ ODPADOVÉ HOSPODÁŘSTVÍ
SO 104	VÝPRAVA
SO 105	HASIČSKÁ ZBRANICE
SO 106	ENERGOCENTRUM
SO 107	VRÁTNICE
SO 108	AREÁLOVÉ OPLOČENÍ
SO 109	OPĚRNÁ STĚNA
SO 110	VEŘEJNÝ VÝTAH
SO 200	ZPEVNĚNÉ PLOCHY
SO 210	SADOVÉ ÚPRAVY
ODSTRÁNOVÁNÉ	
SO 010	KÁCENÍ
SO 020	BOURANÉ OBJEKTY
INŽENÝRSKÉ OBJEKTY (IO)	
NAVŘHOVANÉ	
IO 300	PŘÍPOJKA KANALIZACE
IO 305	PŘÍPOJKA KANALIZACE - HASIČSKÁ ZBRANICE
IO 310	AREÁLOVÁ KANALIZACE
IO 400	PŘÍPOJKA VODOVOD
IO 405	PŘÍPOJKA VODOVOD - HASIČSKÁ ZBRANICE
IO 410	AREÁLOVÝ VODOVOD
IO 500	PŘÍPOJKA NN
IO 505	PŘÍPOJKA NN - HASIČSKÁ ZBRANICE
IO 510	AREÁLOVÉ ROZVODY NN
IO 520	PŘÍPOJKA VN
IO 530	NAPÁJECÍ KABELY TROLEJJOVÉHO VEDENÍ DPMB
IO 540	AREÁLOVÉ TROLEJJOVÉ VEDENÍ
IO 600	PŘELOŽKA VEŘEJNÉHO OSVĚTLENÍ
IO 610	AREÁLOVÉ OSVĚTLENÍ
IO 700	PŘÍPOJKA SLP CETNÍ
IO 705	PŘÍPOJKA SLP CETNÍ - HASIČSKÁ ZBRANICE
IO 710	AREÁLOVÉ ROZVODY KABELŮ DPMB - SLP KABELY
IO 720	AREÁLOVÉ ROZVODY CCTV (KAMERY)
IO 730	SIGNALIZAČNÍ ZAŘÍZENÍ
IO 740	KABELOVOD
IO 800	PŘÍPOJKA PLYNOVOD
IO 805	PŘÍPOJKA PLYNOVOD - HASIČSKÁ ZBRANICE
IO 810	AREÁLOVÝ ROZVOD PLYNOVOD
ODSTRÁNOVÁNÉ	
IO 020	RUŠENÉ AREÁLOVÉ SÍTĚ
PROVOZNÍ SOUBORY (PS)	
PS 900	MYČKA TROLEJBUSŮ
PS 905	FOTOVOLTAICKÁ EL.
PS 910	CISTRNA ODPADNÍCH VOD PRO MYČKU TROLEJBUSŮ
PS 920	CISTRNA ODPADNÍCH VOD PRO ODMAŠŤOVNU
PS 930	ČERPÁNÍ SPODNÍ VODY
PS 940	RETENČNÍ NÁDRŽ - A
PS 950	RETENČNÍ NÁDRŽ - HASIČSKÁ ZBRANICE
PS 960	RETENČNÍ NÁDRŽ - B
PS 970	ODLUČOVAČ ROPNÝCH LÁTEK
PS 980	ODLUČOVAČ ROPNÝCH LÁTEK - HASIČSKÁ ZBRANICE
PS 990	KOMPRESOROVNA

VEŘEJNÉ SÍTĚ

STÁVAJÍCÍ	NAVŘZENÉ	RUŠENÉ	
			VODOVOD - PITNÁ VODA
			VODOVOD - UŽITKOVÁ VODA
			PLYNOVOD STL
			PLYNOVOD NTL
			KANALIZACE JEDNOTNÁ
			KANALIZACE DEŠŤOVÁ
			KANALIZACE SPLAŠKOVÁ
			KABELOVÉ ROZVODY VN - PODZEMNÍ
			KABELOVÉ ROZVODY VN - NADZEMNÍ
			KABEL ROZVODY NN - PODZEMNÍ
			KABEL ROZVODY NN - NADZEMNÍ
			SĐELOVACÍ SÍTĚ - PODZEMNÍ
			SĐELOVACÍ SÍTĚ - NADZEMNÍ
			PAROVOD
			HORKOVOD
			VEŘEJNÉ OSVĚTLENÍ - VO

AREÁLOVÉ SÍTĚ

STÁVAJÍCÍ	NAVŘZENÉ	RUŠENÉ	
			VODOVOD - PITNÁ VODA
			VODOVOD - UŽITKOVÁ VODA
			PLYNOVOD STL
			PLYNOVOD NTL
			KANALIZACE JEDNOTNÁ
			KANALIZACE DEŠŤOVÁ
			KANALIZACE SPLAŠKOVÁ
			KABELOVÉ ROZVODY VN - PODZEMNÍ
			KABELOVÉ ROZVODY VN - NADZEMNÍ
			KABEL ROZVODY NN - PODZEMNÍ
			KABEL ROZVODY NN - NADZEMNÍ
			SĐELOVACÍ SÍTĚ - PODZEMNÍ
			SĐELOVACÍ SÍTĚ - NADZEMNÍ
			PAROVOD
			HORKOVOD
			VEŘEJNÉ OSVĚTLENÍ - VO
			TROLEJJOVÉ VEDENÍ

LEGENDA ZELENĚ

STÁVAJÍCÍ	NAVŘZENÉ	RUŠENÉ	
			STROMY
			SOUVISLÁ ZELENĚ

GENERÁLNÍ PROJEKTANT

dkarchitekti s.r.o.

KŘEŤOVÁ 409/52, TRNÁVA, 602 00 BRNO | IČO: 052 90 236 | DIČ: CZ 052 90 236

ARCHTEKT
ING. ARCH. D. KUDLA

ZODPOVĚDNÝ PROJEKTANT
ING. ARCH. D. KUDLA

HLAVNÍ INŽENÝR PROJEKTU
ING. T. FRIES

VYPRACOVAL
ING. ARCH. K. SOUKUPOVÁ, ING. R. KARPIŠEK ŠIKOVÁ

NÁZEV AKCE

ZÁVAZNÝ NÁVRH STAVBY - VOZOVNA KOMÍN

MÍSTO STAVBY
JUNDROVSKÁ 1116/57, 624 00, BRNO - KOMÍN

KATASTRÁLNÍ ÚZEMÍ
BRNO - KOMÍN (610585)

INVESTOR
DOPRAVNÍ PODNIK MĚSTA BRNA, A.S.

ČÁST DOKUMENTACE

2. KNIHA MÍSTNOSTÍ

NÁZEV DOKUMENTU

SITUAČNÍ VÝKRES - SCHÉMA

MĚŘÍTKO 1:500	VÝŠKA 10.000 BpV 208,00 M N. M.	SEVERA ↑
KÓD DOKUMENTU - REVIZE 2.1	OBJEKT ---	STUPĚŇ PD FIDIC
PAPÉR	ČÍSLO ZAKÁZKY 2401820	DATUM 03/2026