




POHLED SEVEROVÝCHODNÍ

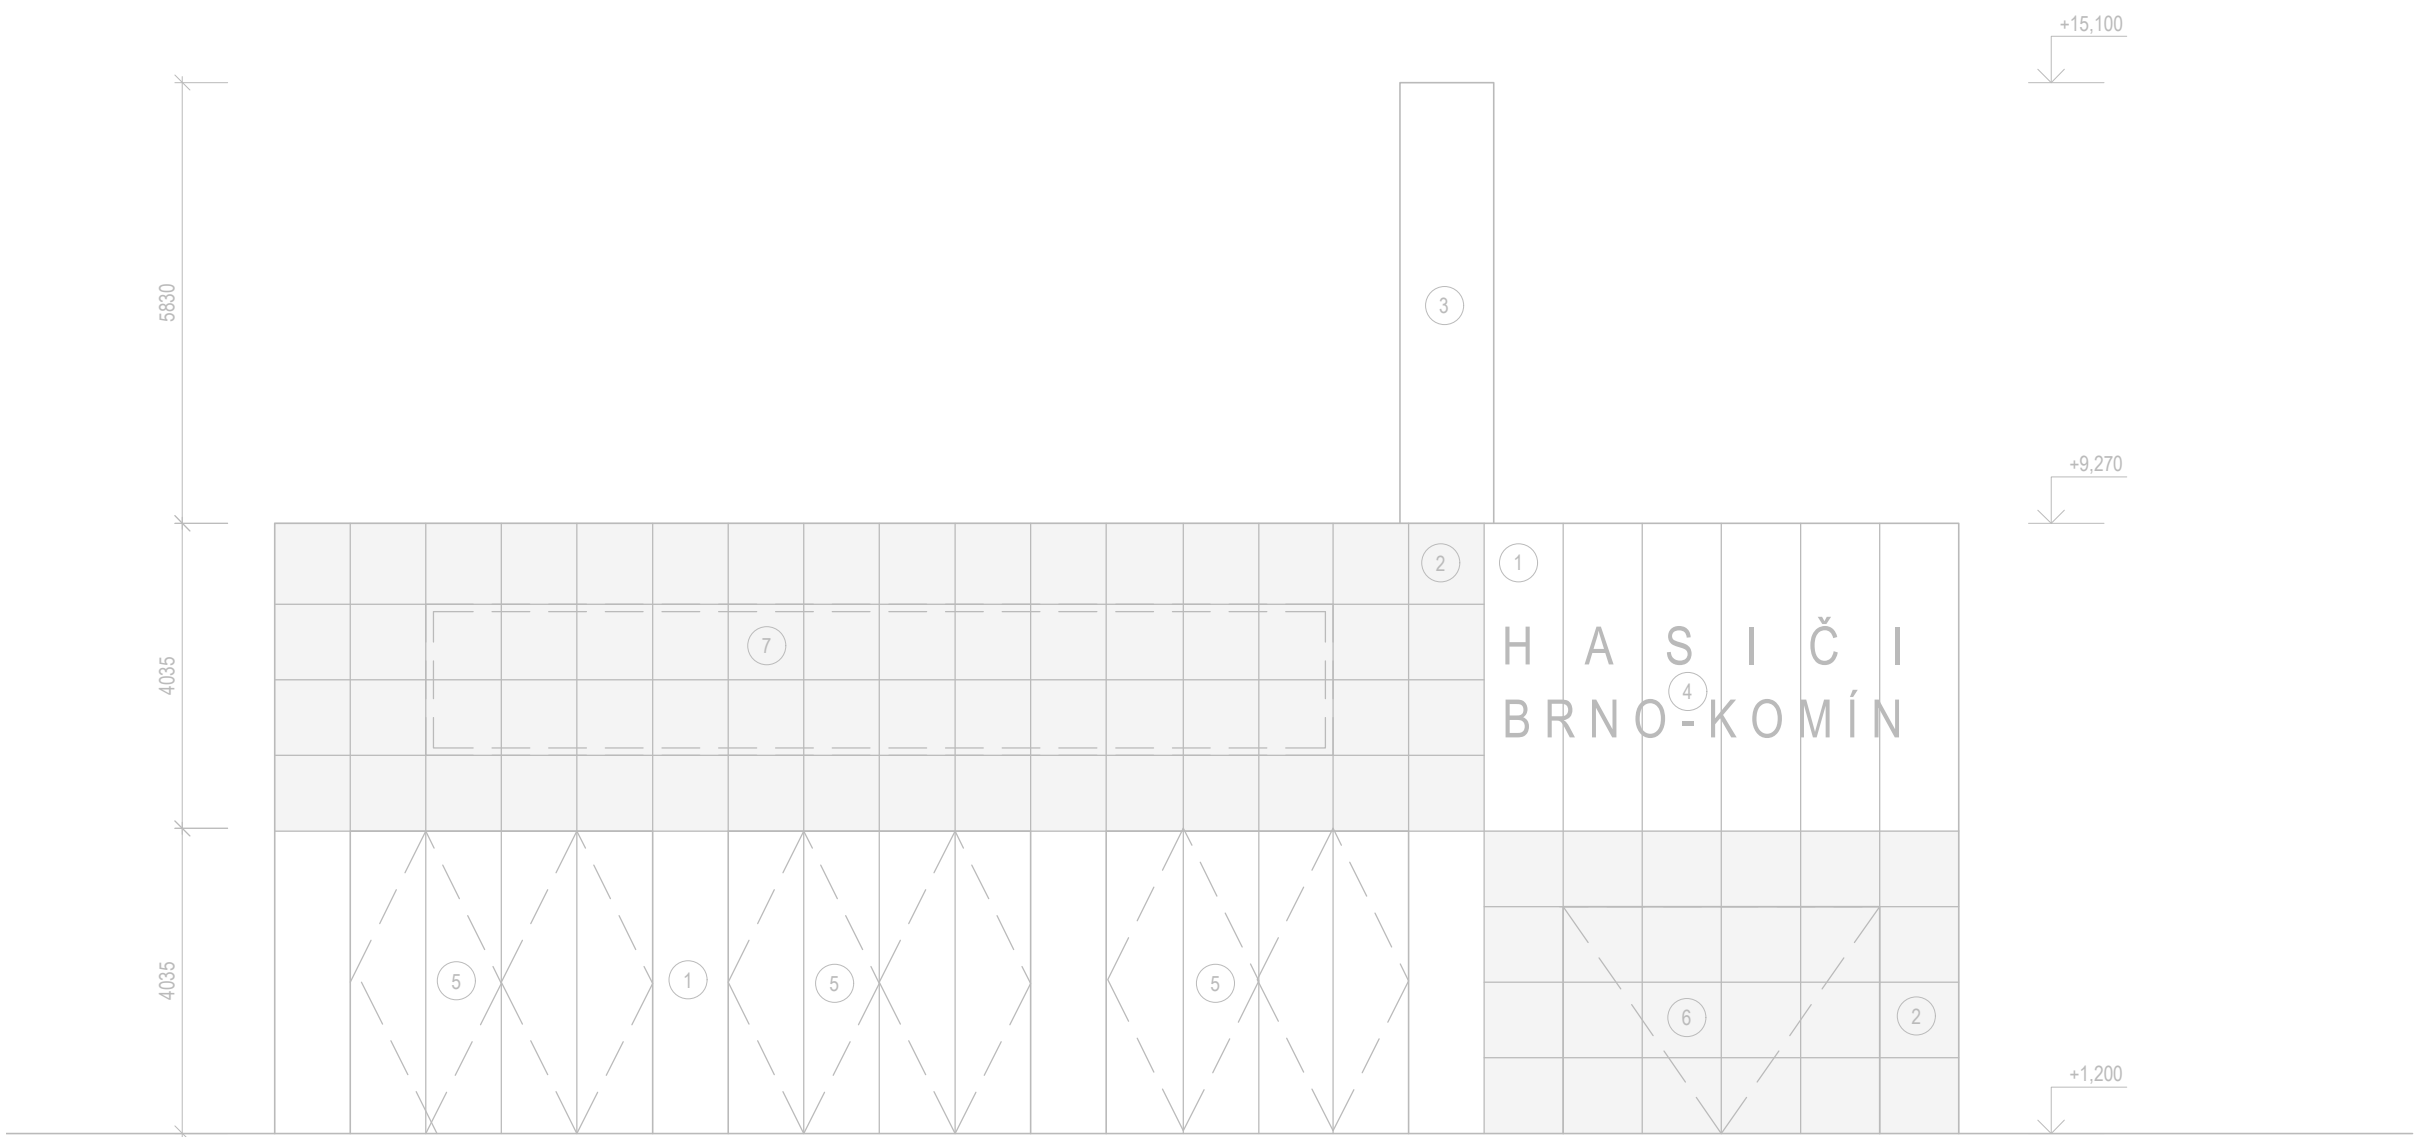


POHLED SEVEROZÁPADNÍ

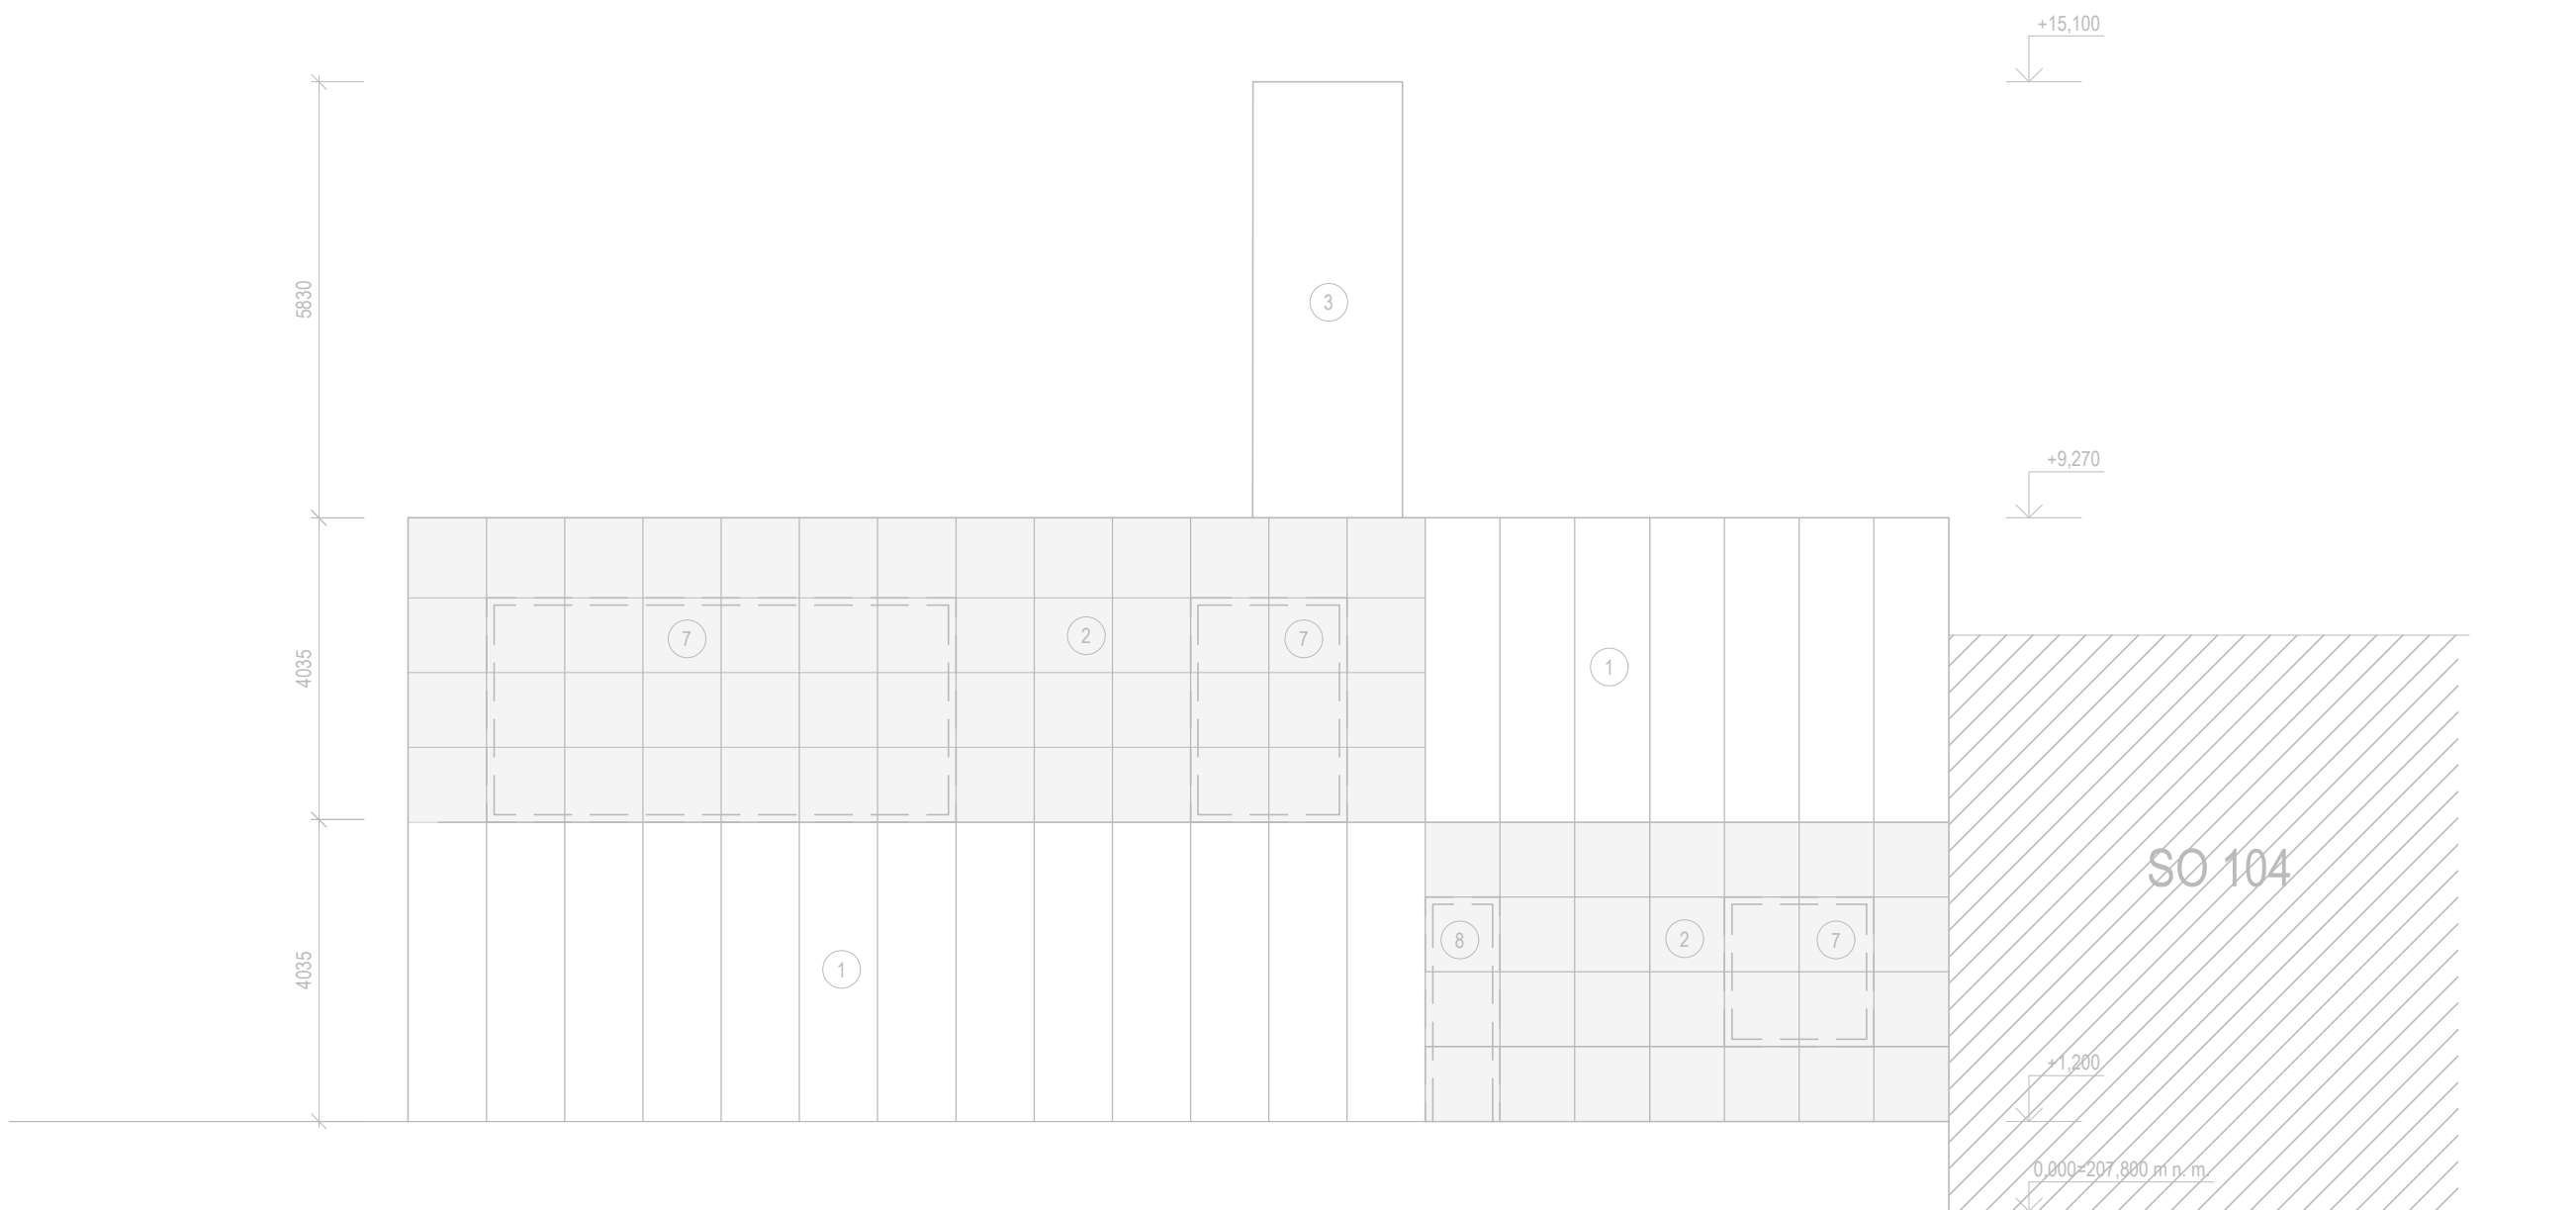

POHLED JIHOZÁPADNÍ

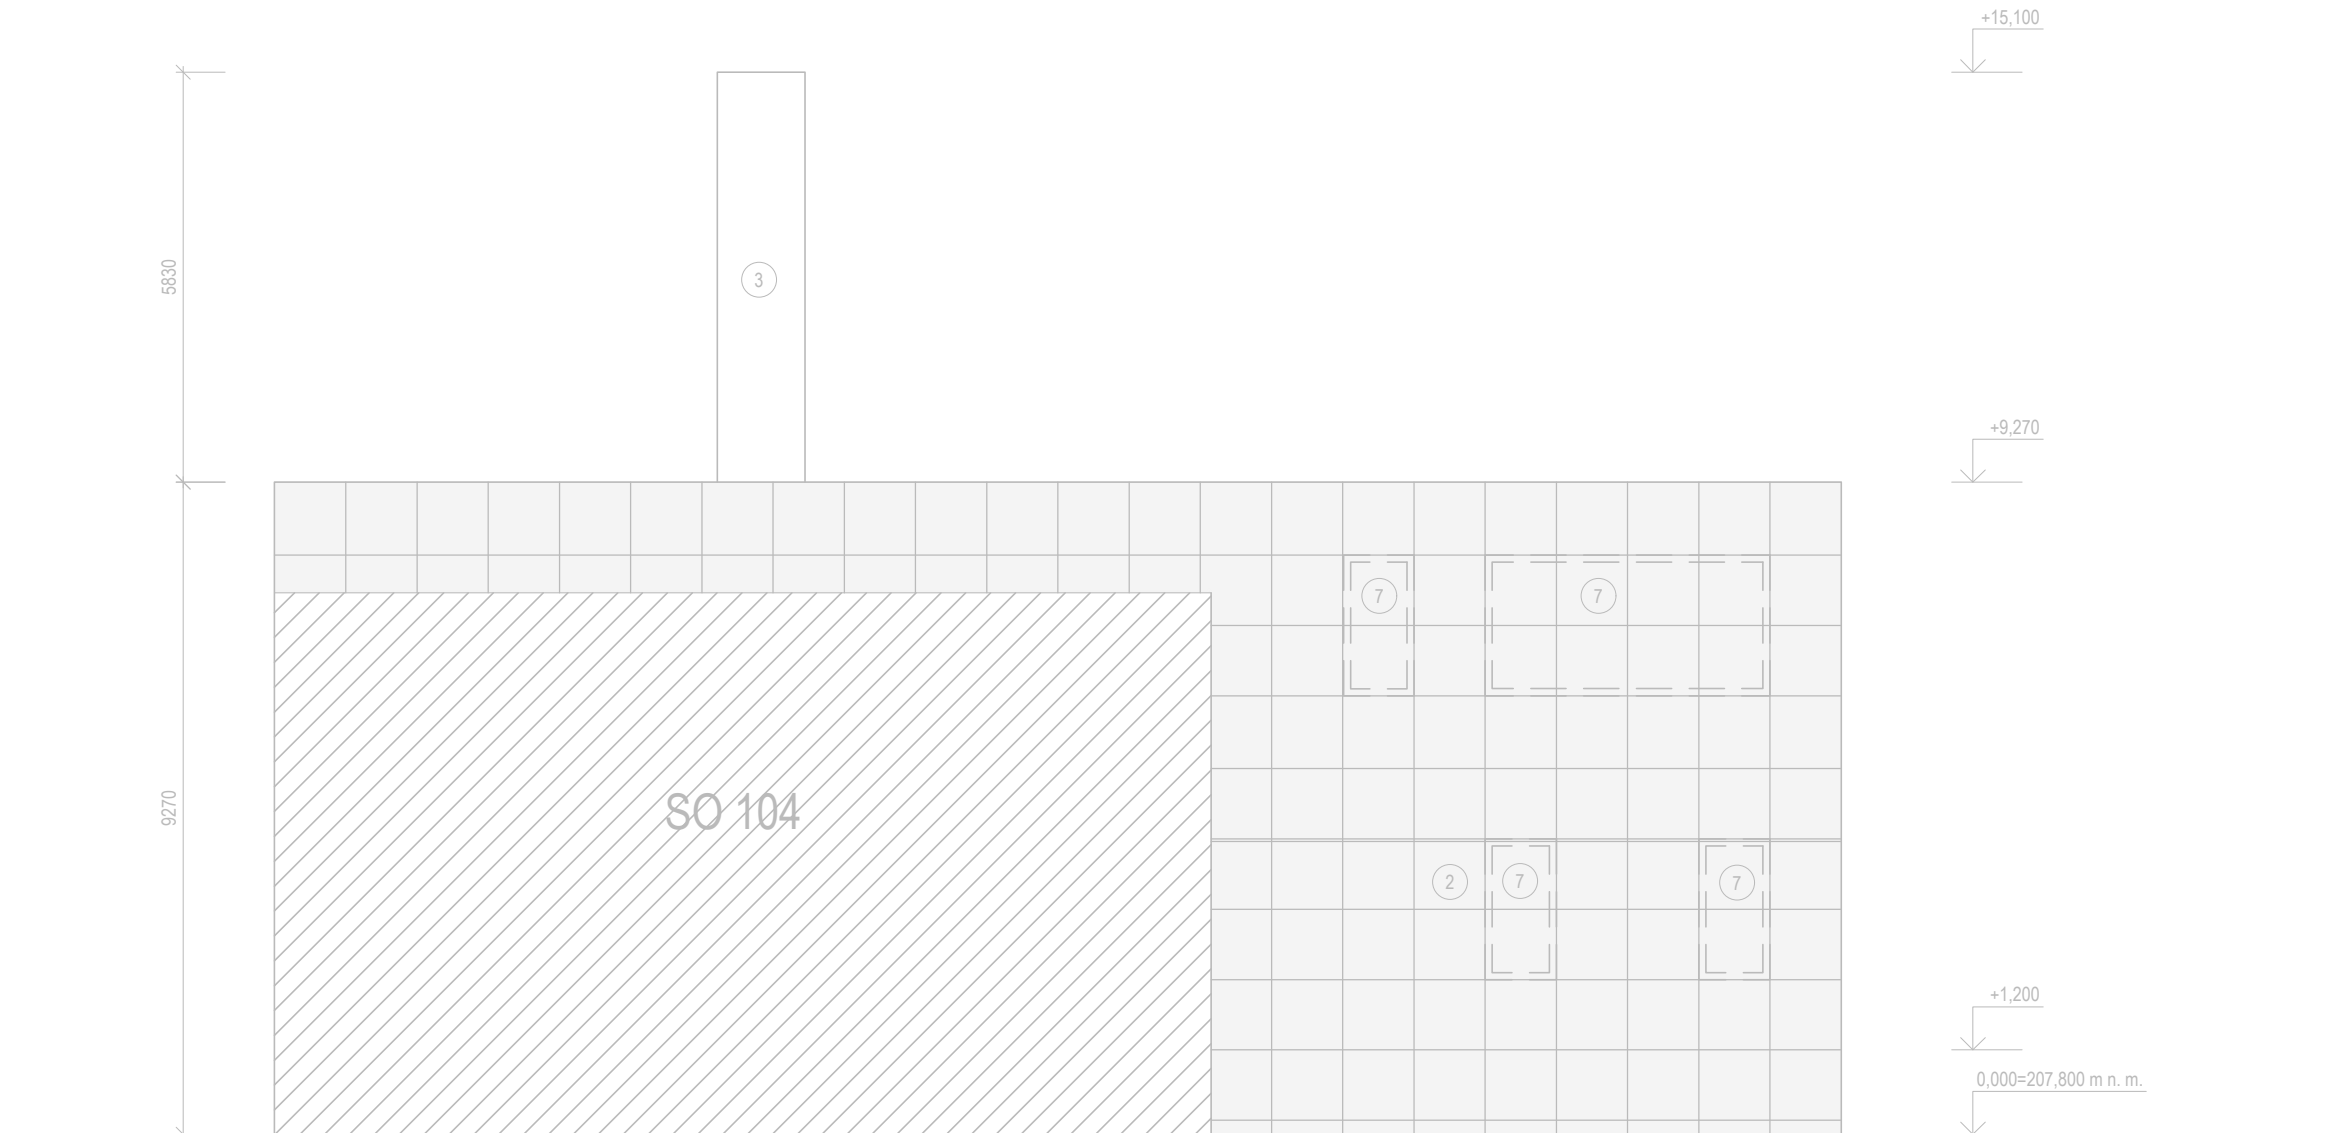


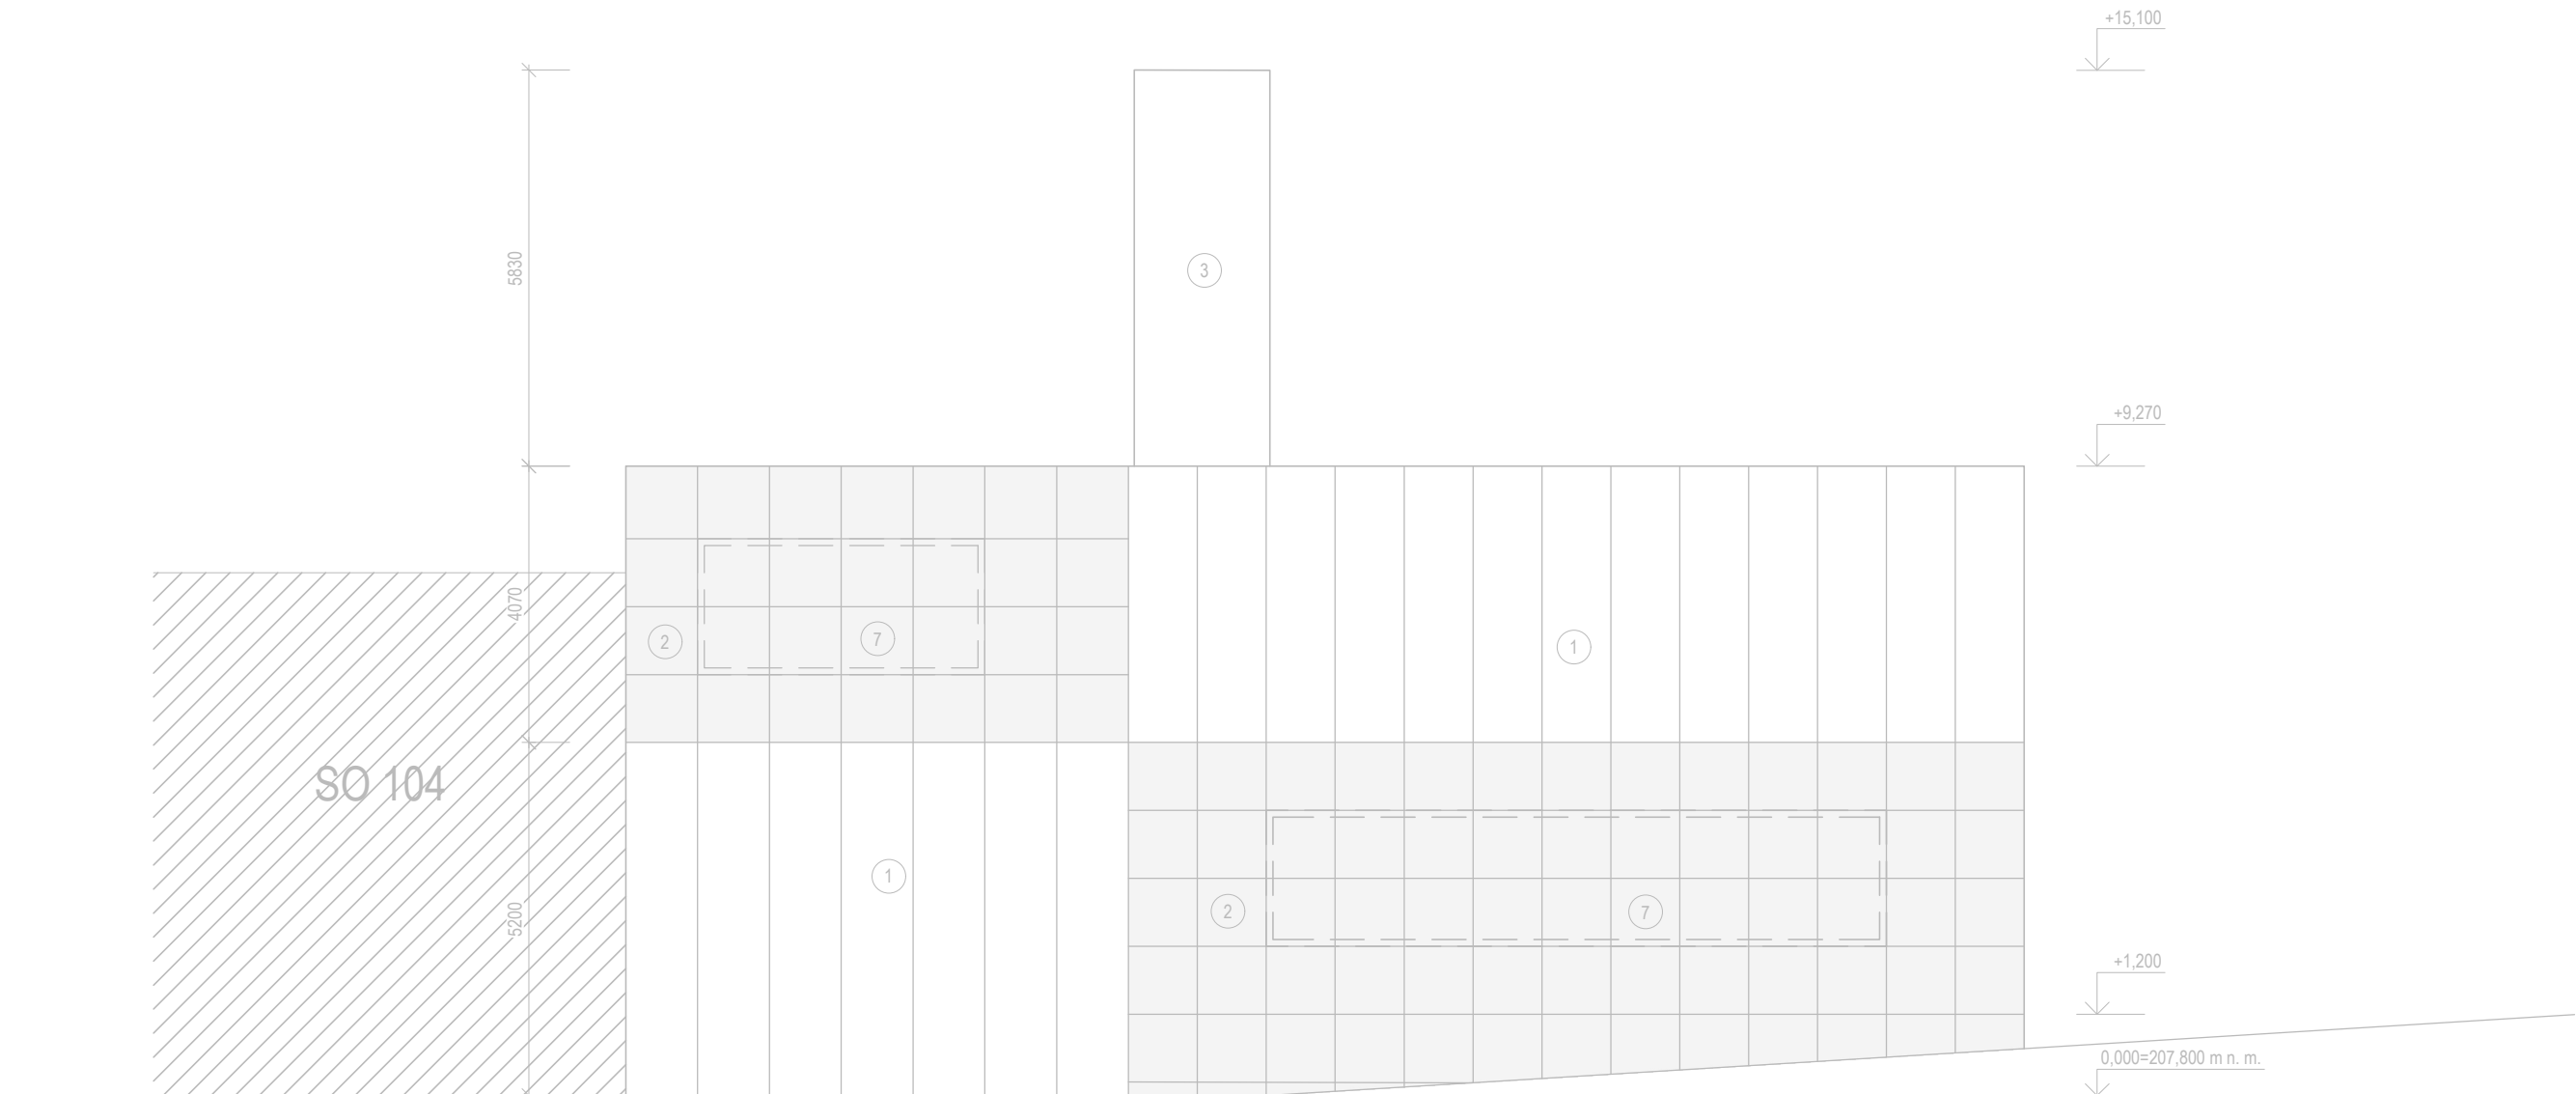

- LEGENDA MATERIÁLŮ

GENERÁLNÍ PROJEKTANT	
dkarchitekti s.r.o.	
KŘENOVA 409/52, TRNITÁ, 602 00 BRNO IČO: 052 90 236 DIČ: CZ 052 90 236	
ARCHITEKT	
ING. ARCH. D. KUDLA	
ZODPOVĚDNÝ PROJEKTANT	HLAVNÍ INŽENÝR PROJEKTU
ING. ARCH. D. KUDLA	ING. T. FRIES
VYPRACOVAL	
ING. ARCH. K. SOUKUPOVÁ, BC. V. DRÁPOVÁ	

NÁZEV AKCE	
ZÁVAZNÝ NÁVRH STAVBY	
- VOZOVNA KOMÍN	
MÍSTO STAVBY:	
JUNDROVSKÁ, 624 00, BRNO - KOMÍN	
KATASTRÁLNÍ ÚZEMÍ	
BRNO - KOMÍN (610585)	
INVESTOR:	
DOPRAVNÍ PODNIK MĚSTA BRNA, A.S.	

ČÁST DOKUMENTACE		
2. KNIHA MÍSTNOSTÍ		
NÁZEV DOKUMENTU:		
POHLEDY HASIČKA		
MĚŘÍTKO	VÝŠKA ±0,000 BpV	
1:100	207,80 M N.M.	
KÓD DOKUMENTU - REVIZE:	OBJEKT	STUPEŇ PD
2.13	---	FIDIC
PARÉ:	ČÍSLO ZAKÁZKY:	DATUM
	2401820	03/2026