




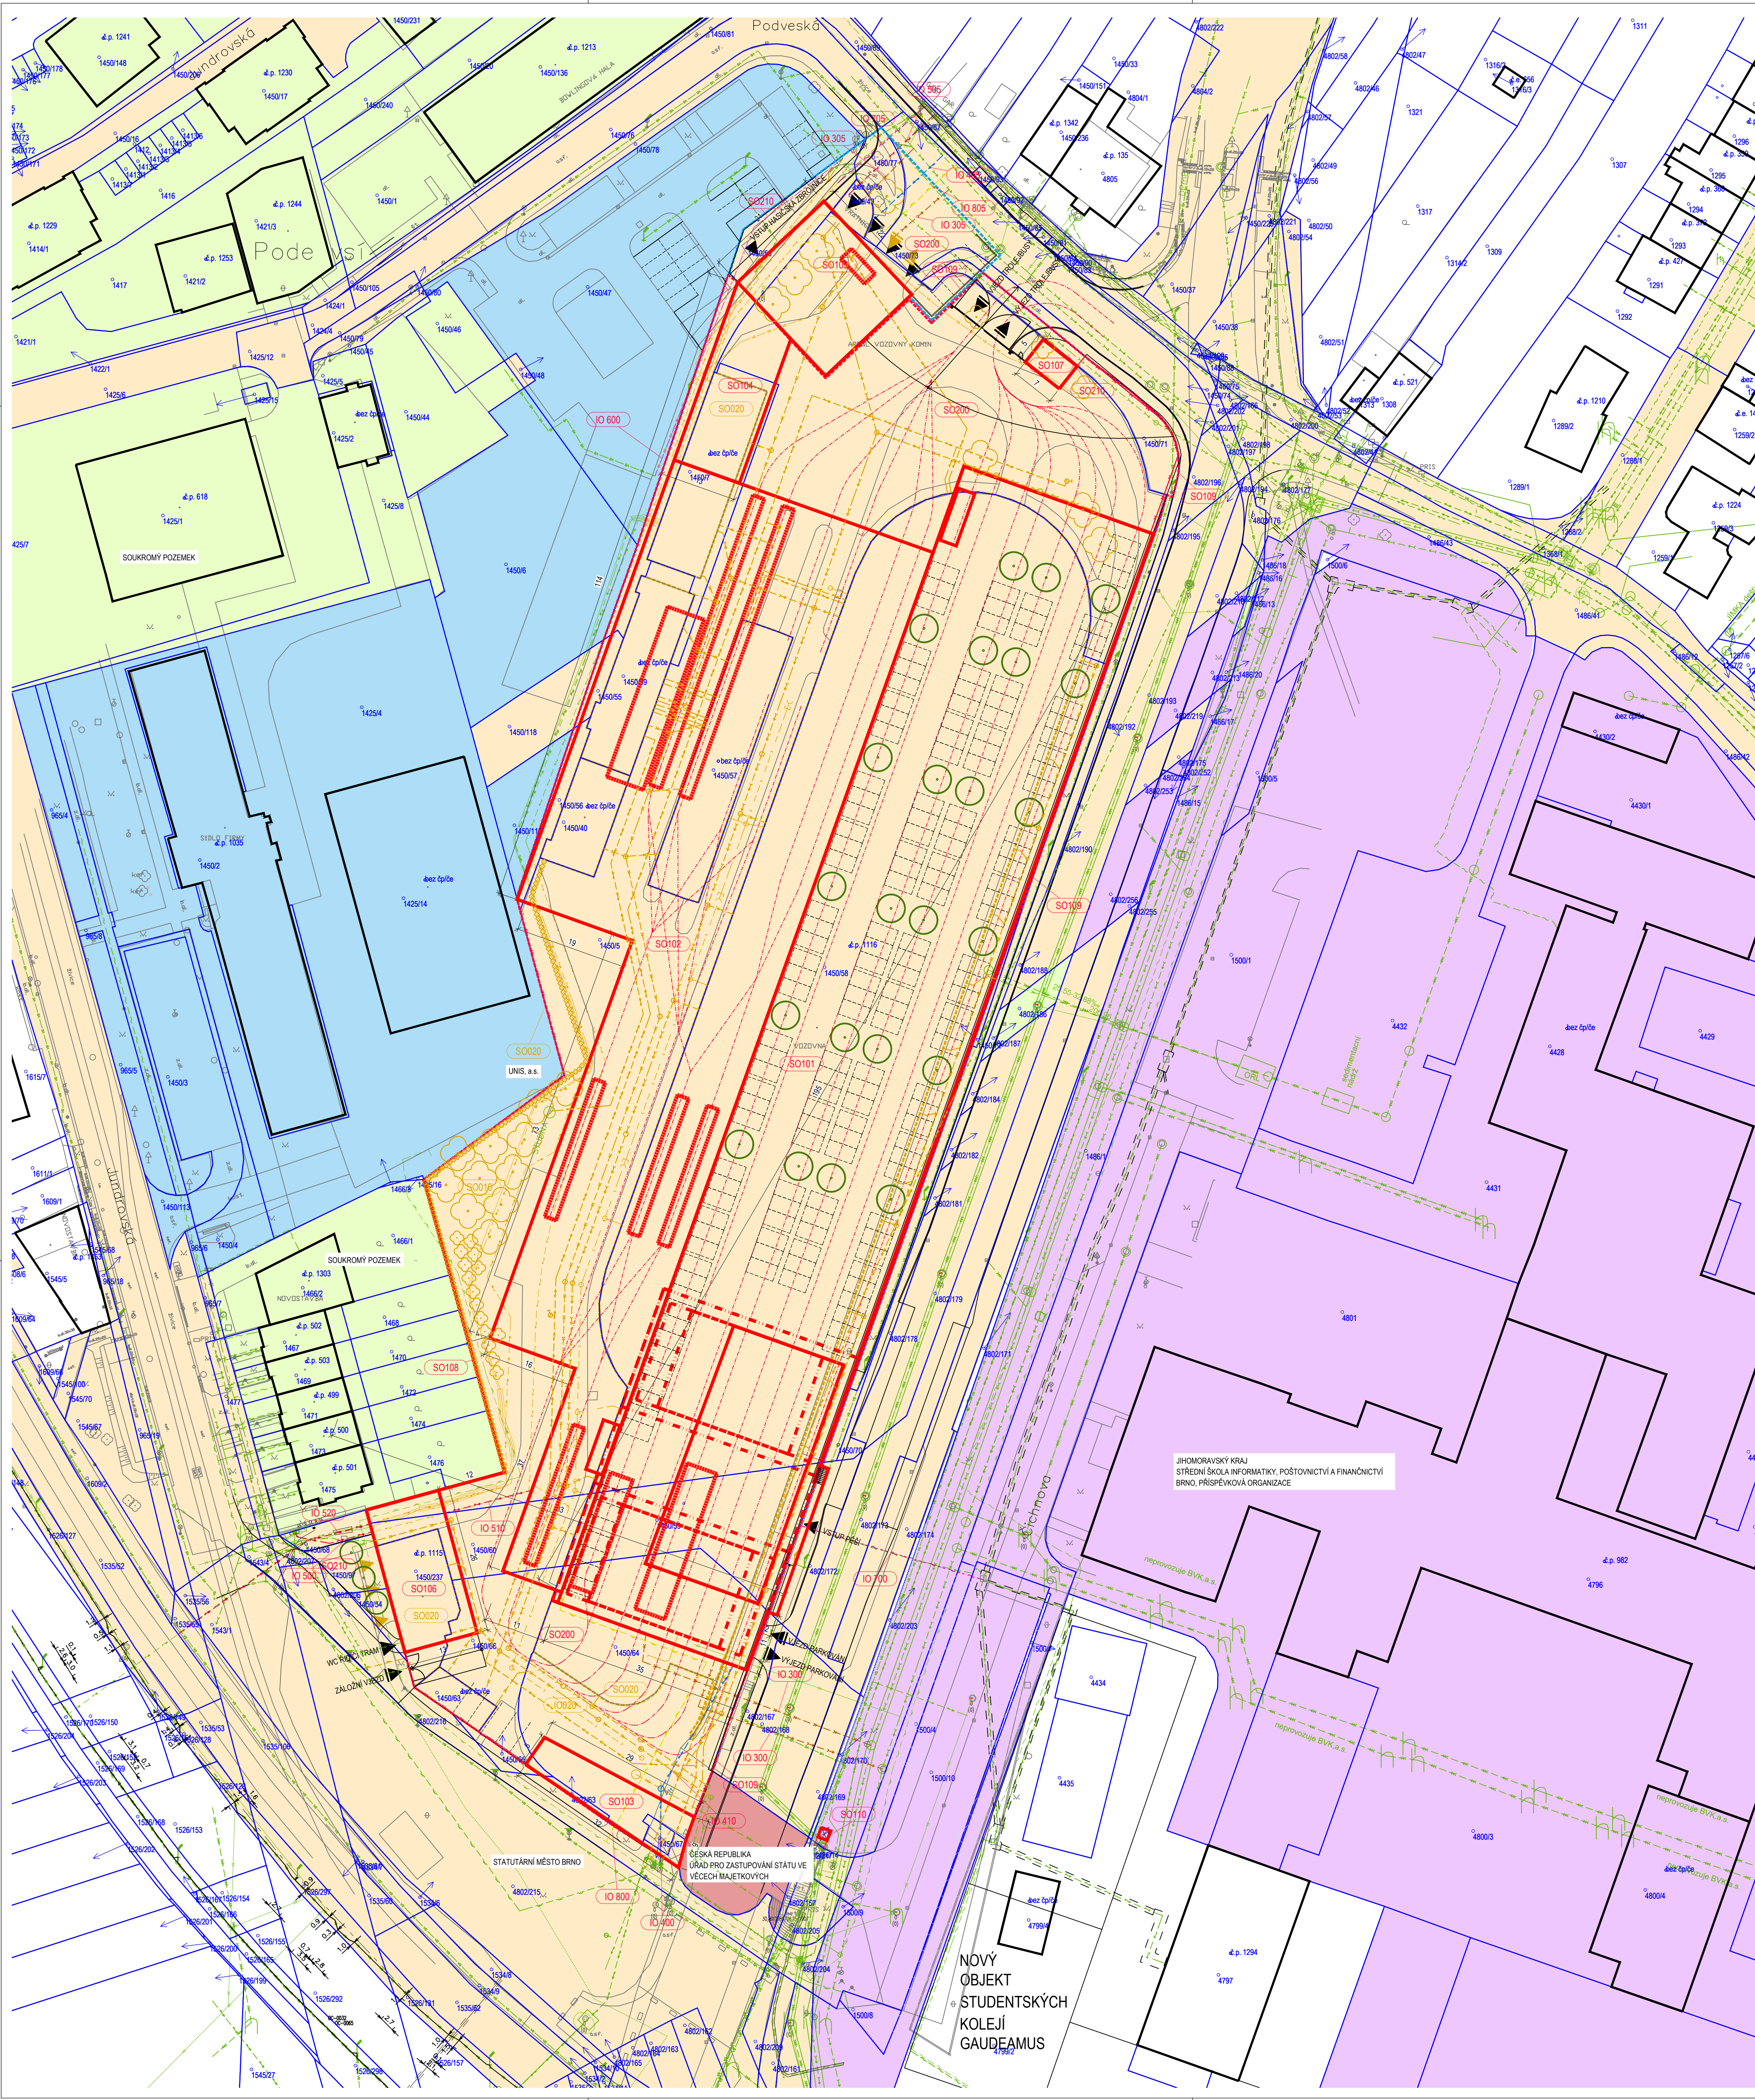

LEGENDA ZELENĚ

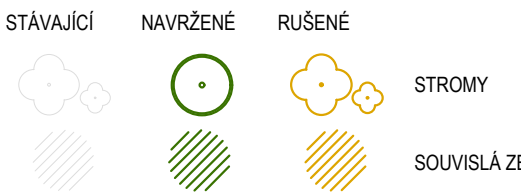


LEGENDA VLASTNÍKŮ

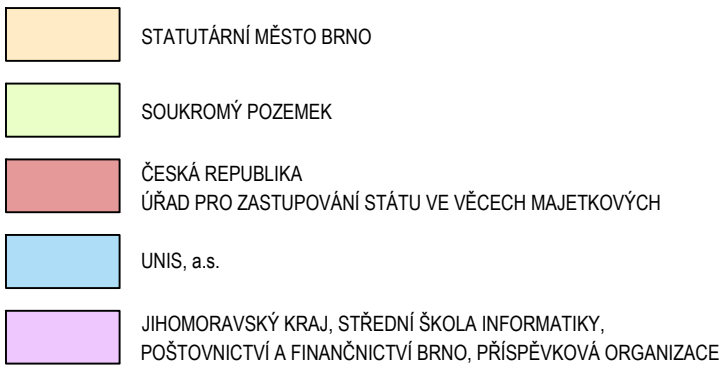


LEGENDA OBJEKTŮ

- STAVEBNÍ OBJEKTY (SO)
- NAVROVÁVÁNÉ
- SO 101 PARKOVKA OBJEKT
 - SO 102 HALA UDRŽBY A OPRAV
 - SO 103 CENTRÁLNÍ ODPAADOVÉ HOSPODÁŘSTVÍ
 - SO 104 VÝPRACNA
 - SO 105 HASIČSKÁ ZBRJOJNICE
 - SO 106 ENERGOCENTRUM
 - SO 107 VRÁTNICE
 - SO 108 AREÁLOVÉ OPLCENÍ
 - SO 109 OPĚRNÁ STĚNA
 - SO 110 VEŘEJNÝ VÝTAH
 - SO 200 ZPEVNĚNÉ PLOCHY
 - SO 210 SADOVÉ ÚPRAVY
- ODSTRÁNOVÁVÉ
- SO 010 KÁCENÍ
 - SO 020 BOURANÉ OBJEKTY
- INŽENÝRSKÉ OBJEKTY (IO)
- NAVROVÁVÁNÉ
- IO 300 PŘÍPOJKA KANALIZACE
 - IO 305 PŘÍPOJKA KANALIZACE - HASIČSKÁ ZBRJOJNICE
 - IO 310 AREÁLOVÁ KANALIZACE
 - IO 400 PŘÍPOJKA VODOVOD
 - IO 405 PŘÍPOJKA VODOVOD - HASIČSKÁ ZBRJOJNICE
 - IO 410 AREÁLOVÝ VODOVOD
 - IO 500 PŘÍPOJKA NN
 - IO 505 PŘÍPOJKA NN - HASIČSKÁ ZBRJOJNICE
 - IO 510 AREÁLOVÉ ROZVODY NN
 - IO 520 PŘÍPOJKA VN
 - IO 530 NAPÁJECÍ KABELY TROLEJOVÉHO VEDENÍ DPMB
 - IO 540 AREÁLOVÉ TROLEJOVÉ VEDENÍ
 - IO 600 VEŘEJNÉ OSVĚTLENÍ
 - IO 610 AREÁLOVÉ OSVĚTLENÍ
 - IO 700 PŘÍPOJKA SLP CETNÍ
 - IO 705 PŘÍPOJKA SLP CETNÍ - HASIČSKÁ ZBRJOJNICE
 - IO 710 AREÁLOVÉ ROZVODY KABELŮ DPMB - SLP KABELY
 - IO 720 AREÁLOVÉ ROZVODY CCTV (KAMERY)
 - IO 730 SIGNALIZAČNÍ ZAŘÍZENÍ
 - IO 740 KABELOVOD
 - IO 800 PŘÍPOJKA PLYNOVOD
 - IO 805 PŘÍPOJKA PLYNOVOD - HASIČSKÁ ZBRJOJNICE
 - IO 810 AREÁLOVÝ ROZVOD PLYNOVOD
- ODSTRÁNOVÁVÉ
- IO 020 RUŠENÉ AREÁLOVÉ SÍŤE
- PROVOZNÍ SOUBORY (PS)
- PS 900 MÝČKA TROLEJBUSŮ
 - PS 910 ČISTIRNA ODPADEKŮ VOD PRO MÝČKU TROLEJBUSŮ
 - PS 920 ČISTIRNA ODPADEKŮ VOD PRO ODMÁŠTOVNŮ
 - PS 930 ČERPÁNÍ SPODNÍ VODY
 - PS 940 RETENČNÍ NÁDRŽ - A
 - PS 950 RETENČNÍ NÁDRŽ - HASIČSKÁ ZBRJOJNICE
 - PS 960 RETENČNÍ NÁDRŽ - B
 - PS 970 ODLUČOVAČ ROPNÝCH LÁTEK
 - PS 980 ODLUČOVAČ ROPNÝCH LÁTEK - HASIČSKÁ ZBRJOJNICE
 - PS 990 KOMPRESOROVNA

VEŘEJNÉ SÍŤE

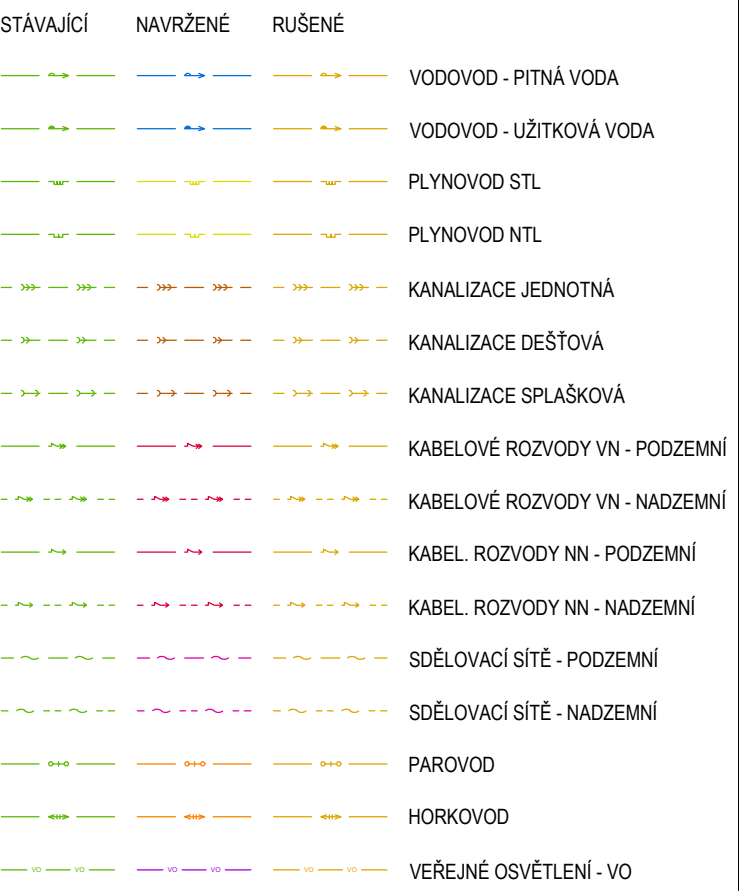

AREÁLOVÉ SÍŤE

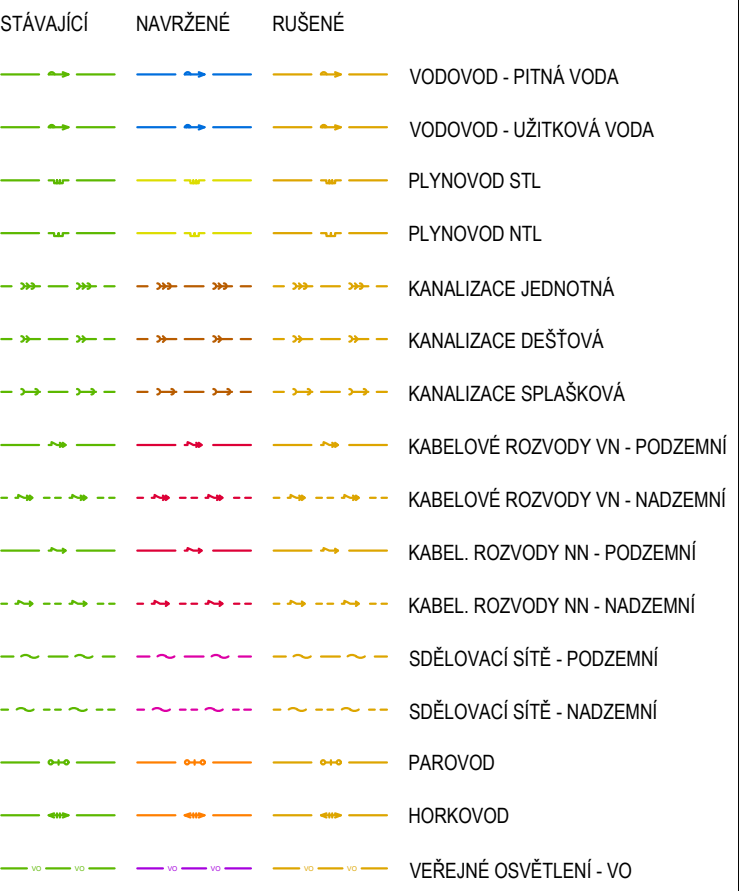

GENERALNÍ PROJEKTANT

dkarchitekti s.r.o.

ING. ARCH. D. KUDLA

ZODPOVĚDNÝ PROJEKTANT

ING. ARCH. D. KUDLA

VYPRACOVAL

ING. ARCH. K. SOUKUPOVÁ, ING. R. KARPIŠEK ŠIKOVÁ

NÁZEV AKCE

ZÁVAZNÝ NÁVRH STAVBY

- VOZOVNA KOMÍN

MÍSTO STAVBY

JUNDROVSKÁ 1116/57, 624 00, BRNO - KOMÍN

KATASTRÁLNÍ ÚZEMÍ

BRNO - KOMÍN (610585)

INVESTOR

DOPRAVNÍ PODNIK MĚSTA BRNA, A.S.

ČÁST DOKUMENTACE

2. KNIHA MÍSTNOSTÍ

NÁZEV DOKUMENTU

KATASTRÁLNÍ SITUACNÍ

SCHÉMA

MĚRÍTKO

1:500

VÝŠKA n.n.m.

208,0 m

SEVERKA

↑

KÓD DOKUMENTU - REVIZE

2.16

OBJEKT

STUPĚŇ PD

FIDIC

PAPÉR

ČÍSLO ZAKÁZKY

2401820

DATUM

03/2026