


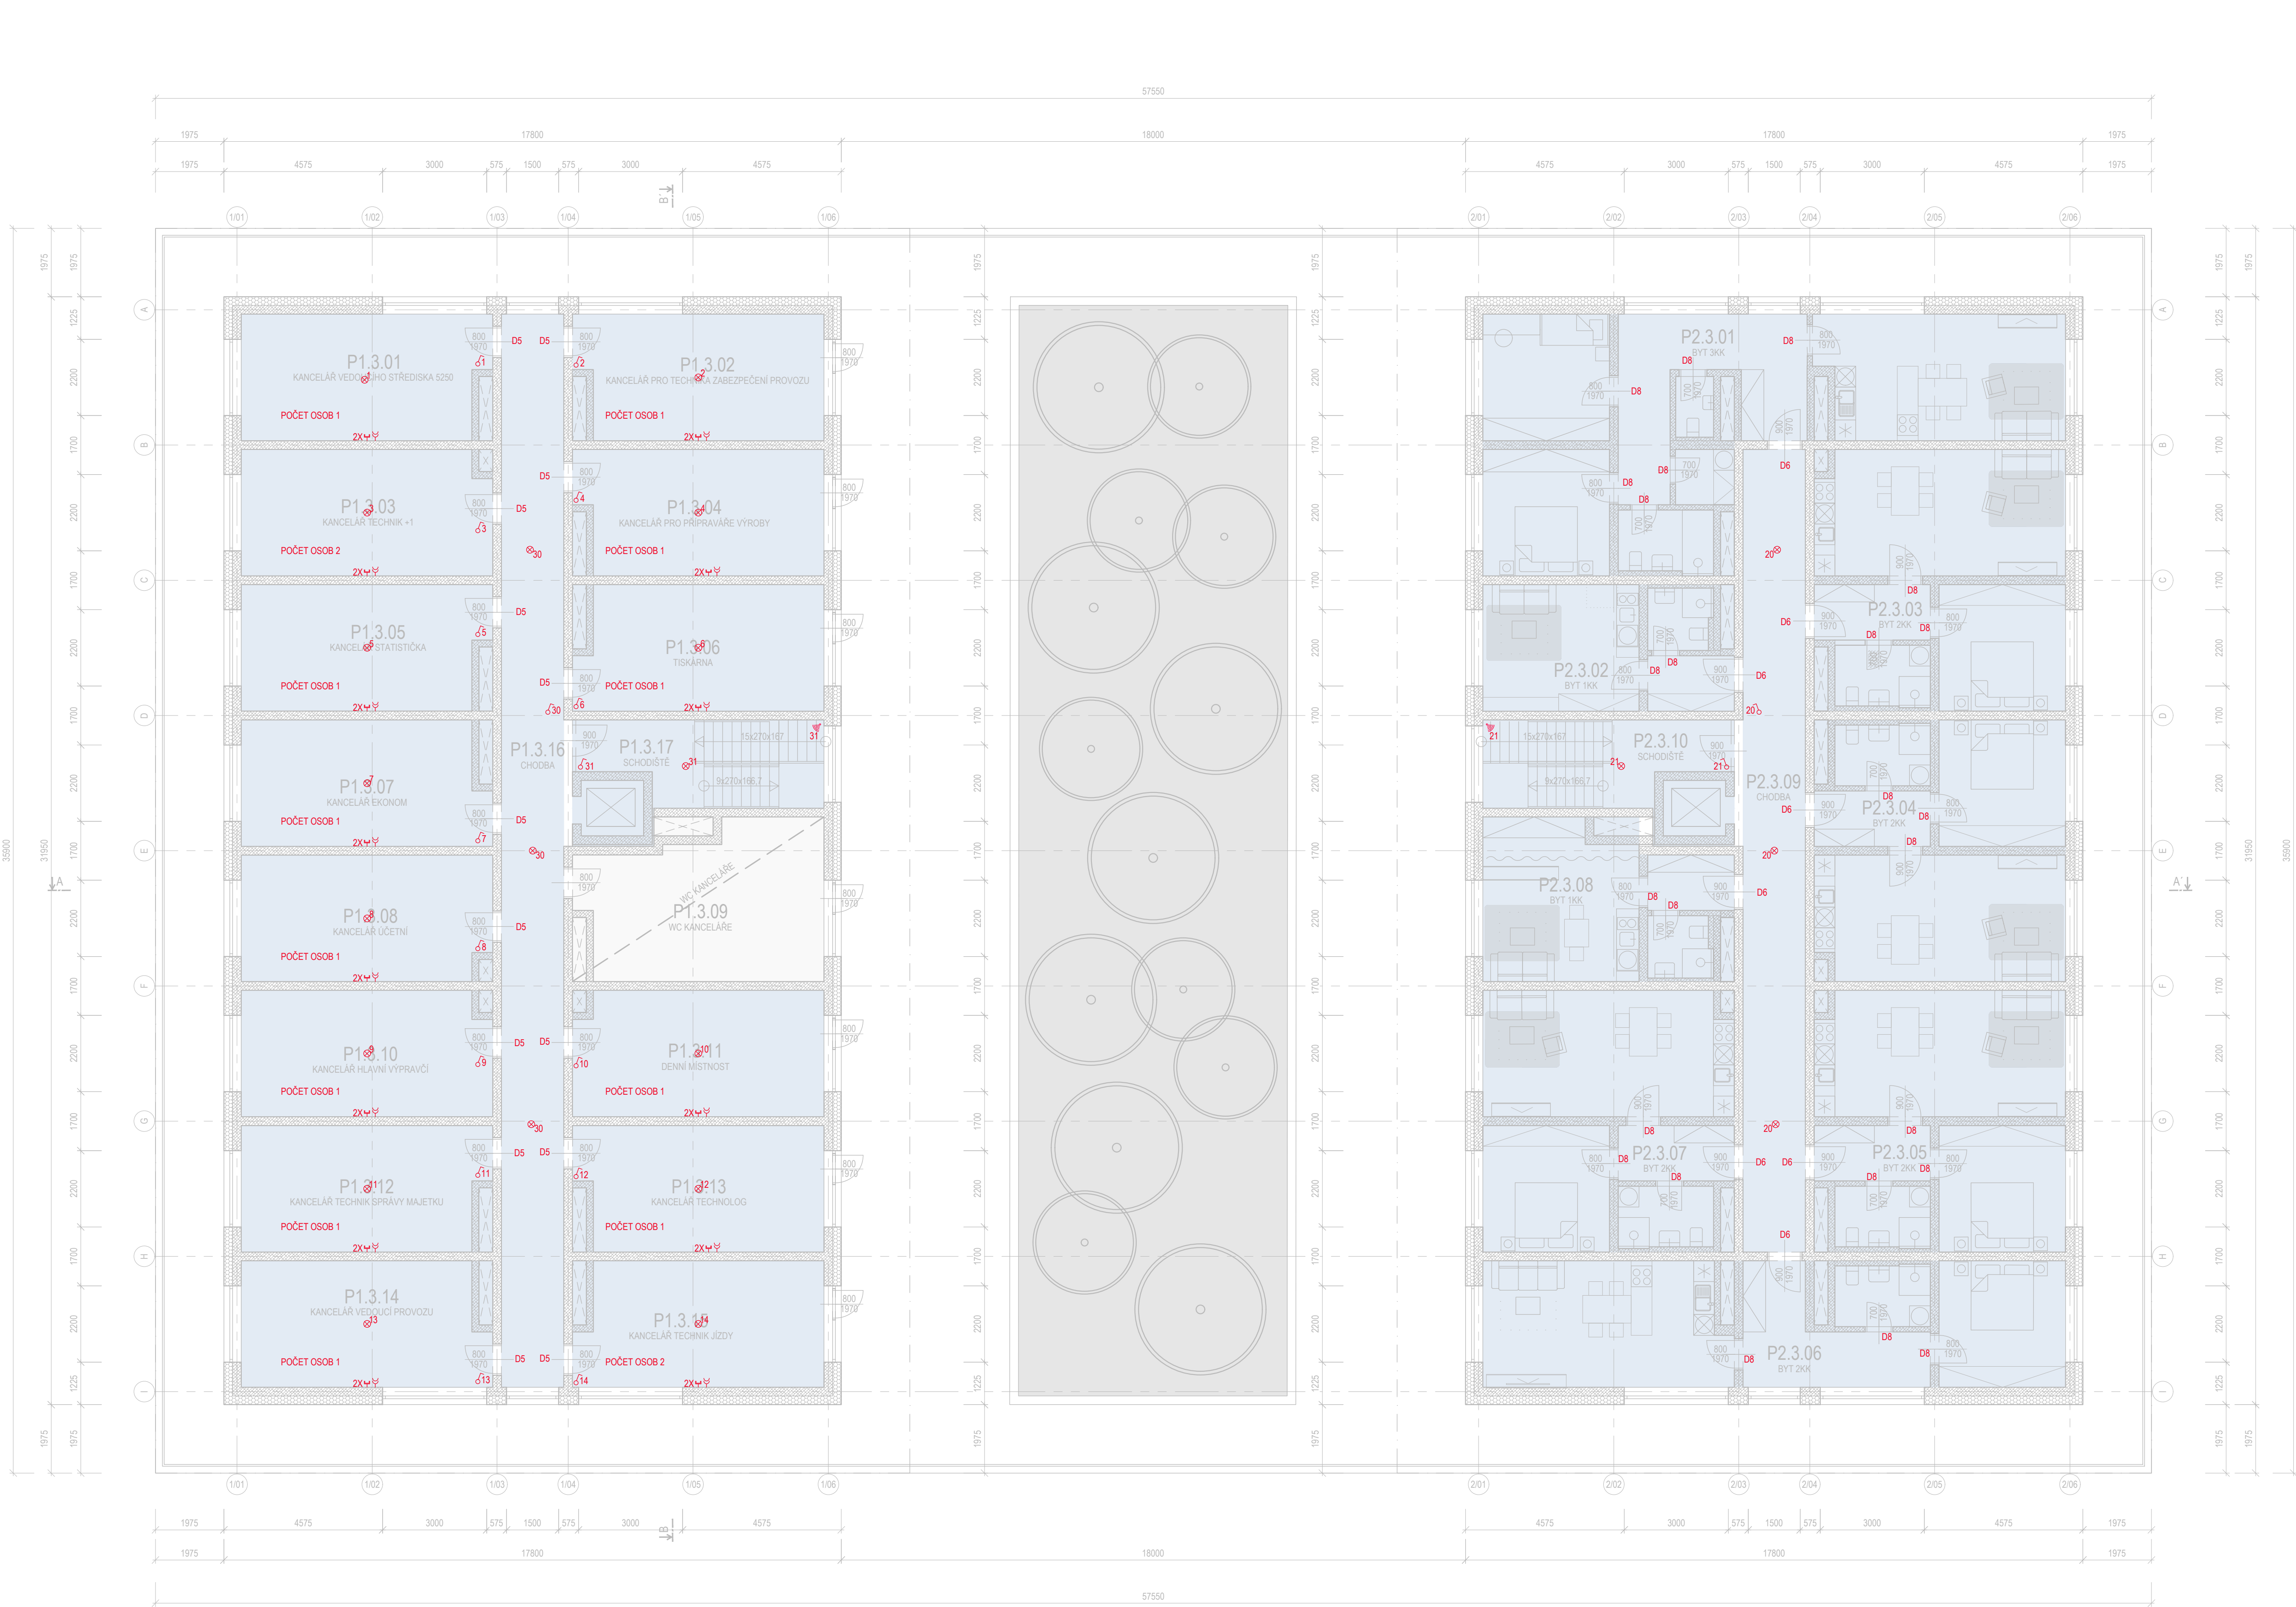

LEGENDA ZNAČEK

- OKRUHY SVÍTIDEL
- VYPÍNAČ
- ODPOJOVAČ TRAKCE
- ZÁSUJKA DVOJITÁ 230 V
- ZÁSUJKA 400 V
- DATOVÁ ZÁSUJKA DVOJITÁ
- SNÍMAČ POHYBU

- NÁVRH DISPOZICE DŮŘEŠÍ ZHOTOVITEL
- NUTNO DODRŽET DISPOZICI
- VNITŘNÍ ROZMĚRY JE MOŽNO PŘÍSPŮBIT
- NUTNÉ DODRŽET DISPOZICI I VNITŘNÍ ROZMĚRY

LEGENDA MATERIÁLŮ

- ZDĚNÉ KONSTRUKCE
- TEPELNÁ ISOLACE ZDIVA

LEGENDA MÍSTNOSTÍ

OZN.	NÁZEV MÍSTNOSTI	PLOCHA [m²]
P1.3.01	KANCELÁŘ VEDOUČÍHO STŘEDISKA S250	26.46
P1.3.02	KANCELÁŘ PRO TECHNICKÁ ZABEZPEČENÍ PROVOZU	26.46
P1.3.03	KANCELÁŘ TECHNIK +1	26.46
P1.3.04	KANCELÁŘ PRO PŘÍPRAVU VÝROBY	26.46
P1.3.05	KANCELÁŘ STATISTICKÁ	26.46
P1.3.06	TISKÁRNA	26.46
P1.3.07	KANCELÁŘ EKONOM	26.46
P1.3.08	KANCELÁŘ ÚČETNÍ	26.46
P1.3.09	WC KANCELÁŘE	30.21
P1.3.10	KANCELÁŘ HLAVNÍ VÝPRACVÍ	26.46
P1.3.11	DENNÍ MÍSTNOST	26.46
P1.3.12	KANCELÁŘ TECHNIK SPRÁVY MAJETKU	26.46
P1.3.13	KANCELÁŘ TECHNOLOG	26.46
P1.3.14	KANCELÁŘ VEDOUČÍ PROVOZU	26.46
P1.3.15	KANCELÁŘ TECHNIK JÍZDY	26.46
P1.3.16	CHODBA	55.71
P1.3.17	SCHODIŠTĚ	21.08
P2.3.01	BYT 3KK	80.92
P2.3.02	BYT 1KK	24.05
P2.3.03	BYT 2KK	50.09
P2.3.04	SCHODIŠTĚ	21.06
P2.3.05	CHODBA	41.67
P2.3.06	BYT 2KK	50.09
P2.3.07	BYT 1KK	27.76
P2.3.08	BYT 2KK	50.09
P2.3.09	BYT 2KK	50.09
P2.3.10	BYT 2KK	56.31

GENERÁLNÍ PROJEKTANT

dkarchitekti s.r.o.

KŘENOVÁ 408/52, TRNITA, 602 00 BRNO | IČO: 052 90 236 | DIČ: CZ 052 90 236

ARCHITEKT

ING. ARCH. D. KUDLA

ZODPOVĚDNÝ PROJEKTANT

ING. ARCH. D. KUDLA

HLAVNÍ INŽENÝR PROJEKTU

ING. T. FRIES

VYPRACOVAL

ING. ARCH. K.SOUKUPOVÁ, BC. V. DRAPOVÁ

NÁZEV AKCE

ZÁVAZNÝ NÁVRH STAVBY

- VOZOVNA KOMÍN

MÍSTO STAVBY

JUNDROVSKÁ, 624 00, BRNO - KOMÍN

KATASTRÁLNÍ ÚZEMÍ

BRNO - KOMÍN (610585)

INVESTOR

DOPRAVNÍ PODNIK MĚSTA BRNA, A.S.

ČÁST DOKUMENTACE

2. KNIHA MÍSTNOSTÍ

NÁZEV DOKUMENTU:

SCHÉMA 3NP

MĚRÍTKO

1:100

VÝŠKA 10.000 Bpv

207,80 M N.M.

SEVERKA

KÓD DOKUMENTU - REVIZE:

2.6

OBJEKT

STUPĚŇ PD

FIDIC

PARA:

ČÍSLO ZAKÁZKY:

2401820

DATUM

03/2026