


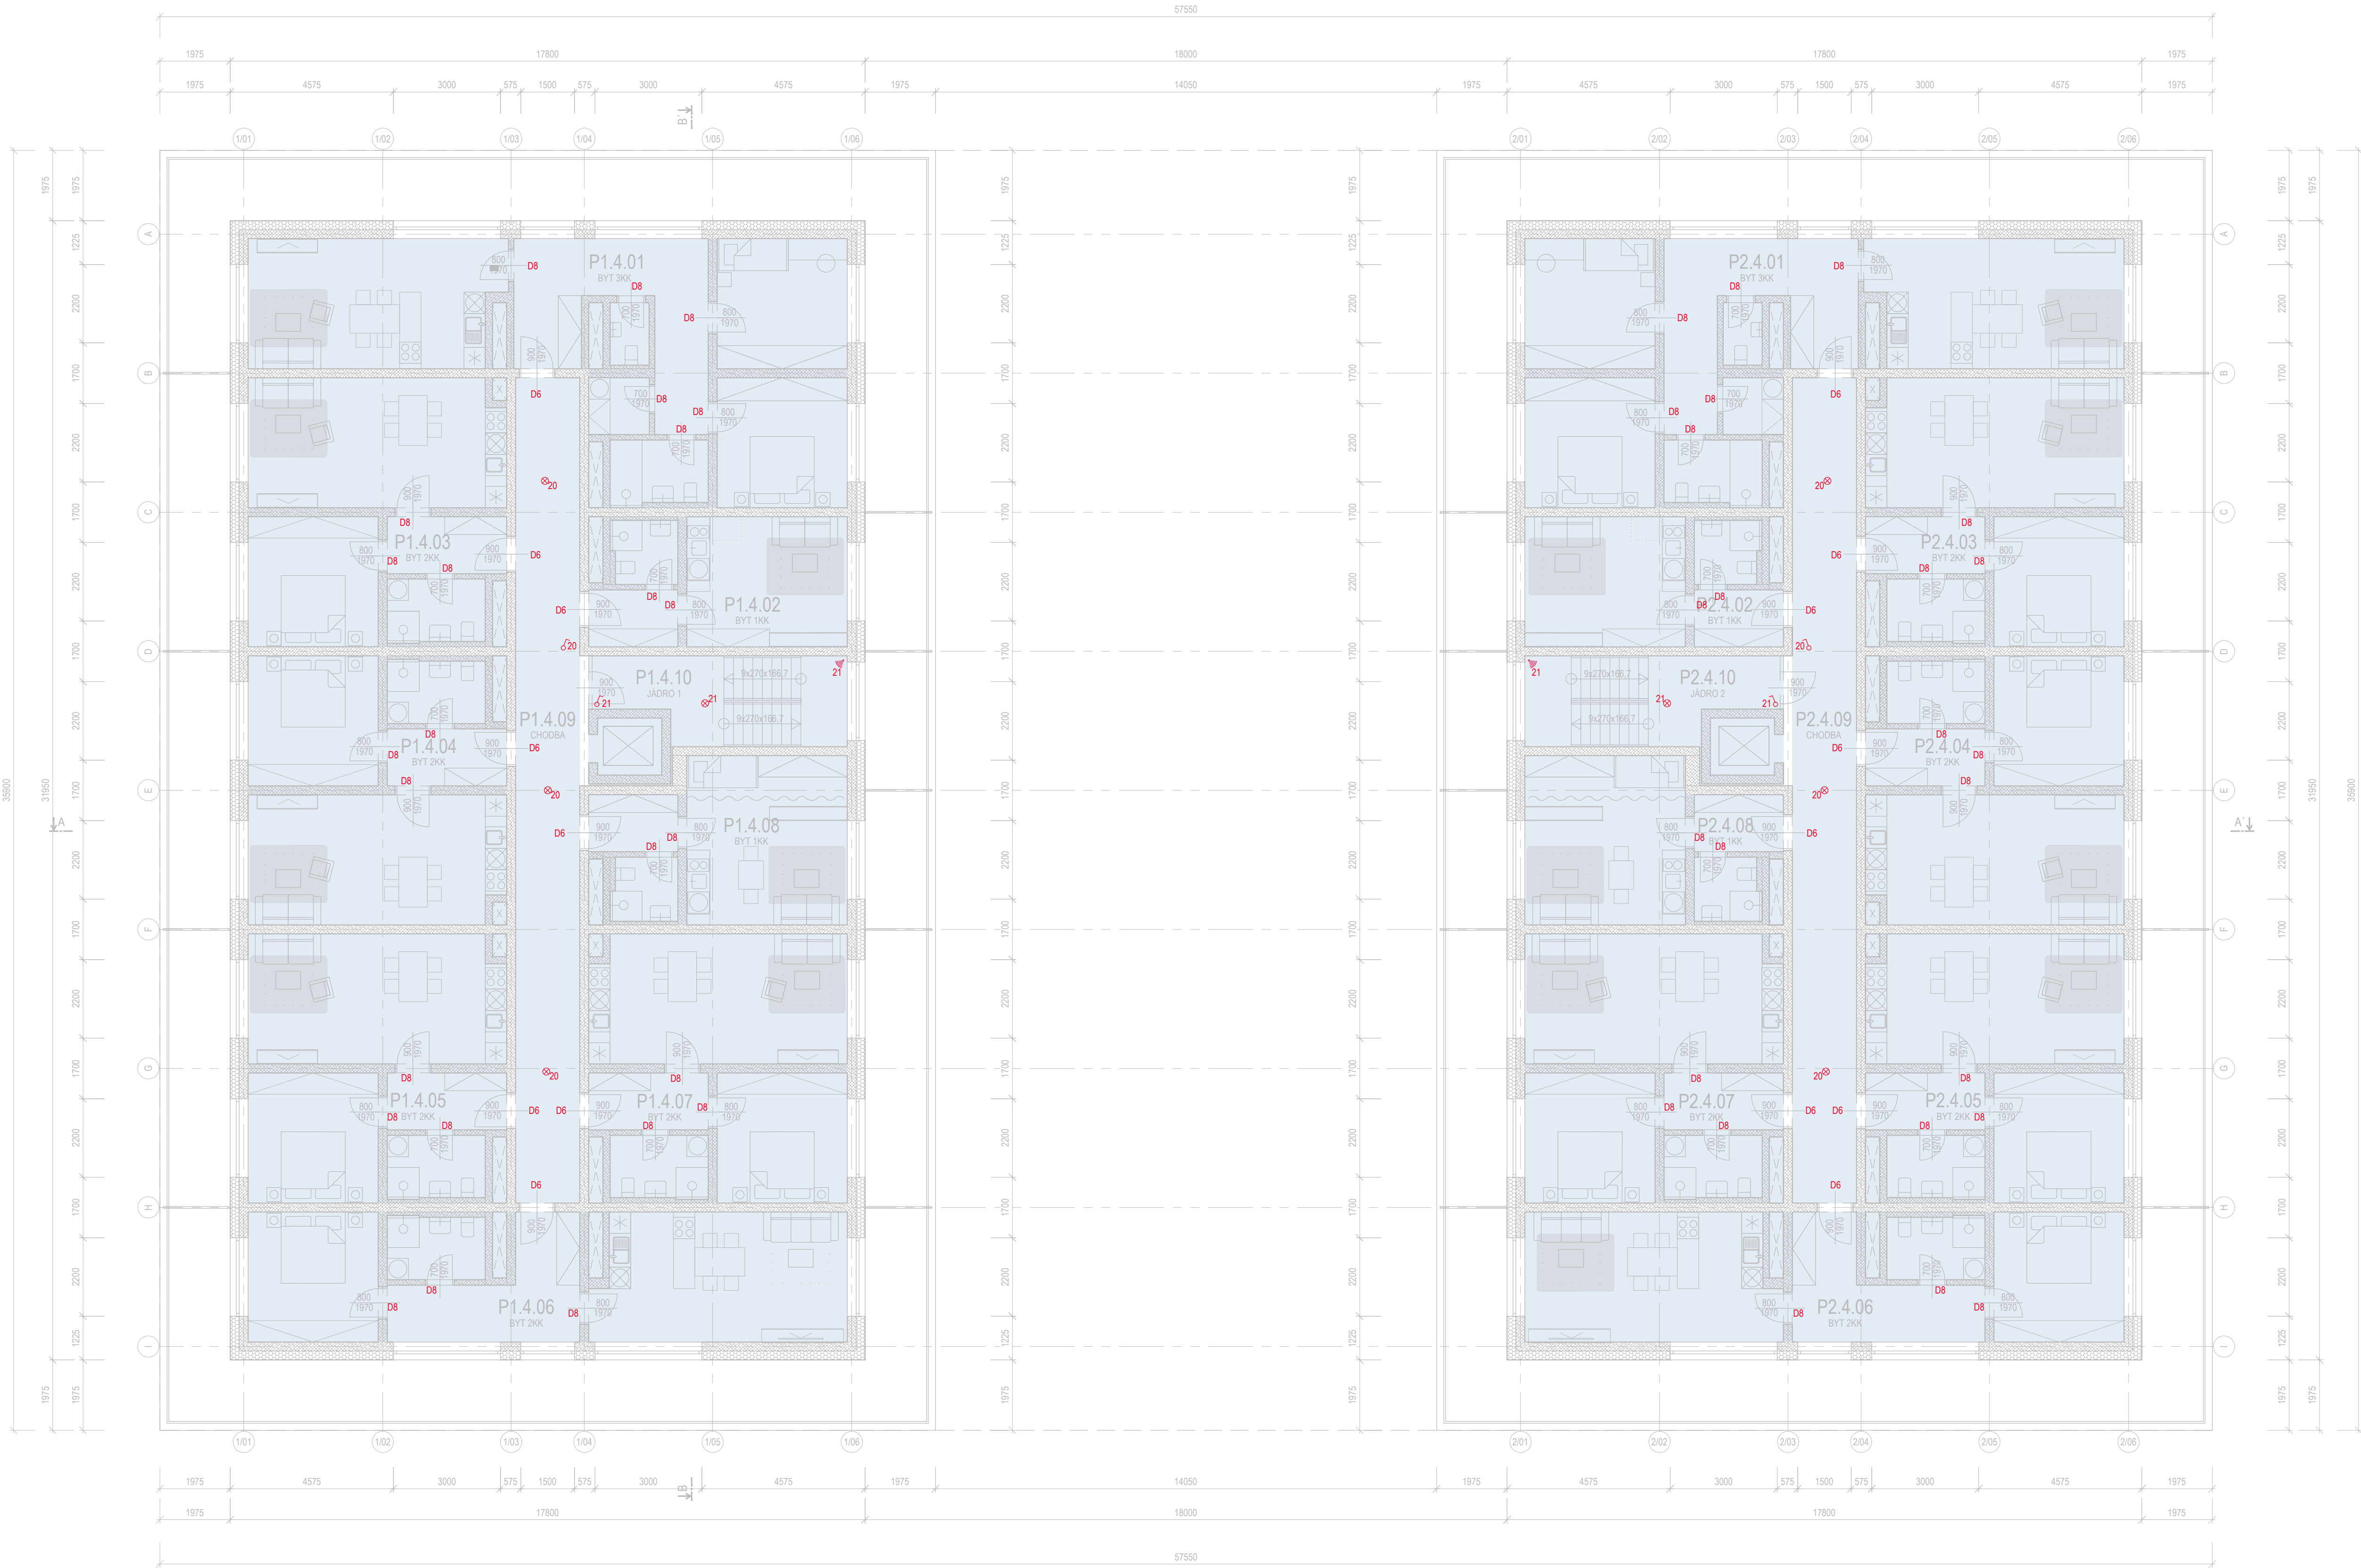

LEGENDA ZNAČEK

- OKRUHY SVÍTIDEL
- VYPÍNAČ
- ODPJOVAC TRAKCE
- ZÁSUVKA DVOJITÁ 230 V
- ZÁSUVKA 400 V
- DATOVÁ ZÁSUVKA DVOJITÁ
- SNÍMAČ POHYBU

- NÁVRH DISPOZICE DOŘEŠÍ ZHOTOVITEL
- NUTNO DOŘEŠET DISPOZICI
- VNITŘNÍ ROZMĚRY JE MOŽNO PŘIZPŮBIT
- NUTNÉ DOŘEŠET DISPOZICI I VNITŘNÍ ROZMĚRY

LEGENDA MATERIÁLŮ

- ZDĚNÉ KONSTRUKCE
- TEPelná IzOLACE ZDVA

LEGENDA MÍSTNOSTÍ

	OZN.	NÁZEV MÍSTNOSTI	PLOCHA [m²]
4NP - SO 101	P1.4.01	BYT 3KK	80.92
	P1.4.02	BYT 1KK	24.05
	P1.4.03	BYT 2KK	50.09
	P1.4.04	SCHODIŠTĚ	21.06
	P1.4.05	CHODBA	41.67
	P1.4.06	BYT 2KK	50.09
	P1.4.07	BYT 1KK	28.99
	P1.4.08	BYT 2KK	50.09
	P1.4.09	BYT 2KK	50.09
	P1.4.10	BYT 2KK	56.31
	P2.4.01	BYT 3KK	80.92
	P2.4.02	BYT 1KK	24.05
	P2.4.03	BYT 2KK	50.09
	P2.4.04	SCHODIŠTĚ	21.06
	P2.4.05	CHODBA	41.67
	P2.4.06	BYT 2KK	50.09
	P2.4.07	BYT 1KK	28.99
	P2.4.08	BYT 2KK	50.09
	P2.4.09	BYT 2KK	50.09
	P2.4.10	BYT 2KK	56.31

GENERAČNÍ PROJEKTANT

dkarchitekti s.r.o.

KŘEHOVÁ 408/52, TRNÁVA, 602 00 BRNO | IČO: 052 90 236 | DIČ: CZ 052 90 236

ARCHITEKT

ING. ARCH. D. KUDLA

ZODPOVĚDNÝ PROJEKTANT

ING. ARCH. D. KUDLA

HLAVNÍ INŽENÝR PROJEKTU

ING. T. FRIES

VYPRACOVAL

ING. ARCH. K.SOUKUPOVÁ, BC. V. DRAPOVÁ

NÁZEV AKCE

**ZÁVAZNÝ NÁVRH STAVBY
- VOZOVNA KOMÍN**

MÍSTO STAVBY

JUNDROVSKÁ, 624 00, BRNO - KOMÍN

KATASTRÁLNÍ ÚZEMÍ

BRNO - KOMÍN (610585)

INVESTOR

DOPRAVNÍ PODNIK MĚSTA BRNA, A.S.

ČÁST DOKUMENTACE

2. KNIHA MÍSTNOSTÍ

NÁZEV DOKUMENTU:

SCHÉMA 4NP

MĚRÍTKO

1:100

VÝŠKA

10.000 BpV

SEVERKA



KÓD DOKUMENTU - REVIZE:

2.7

OBJEKT

STUPĚŇ PD

FIDIC

PARÉ:

ČÍSLO ZAKÁZKY:

2401820

DATUM

03/2026