


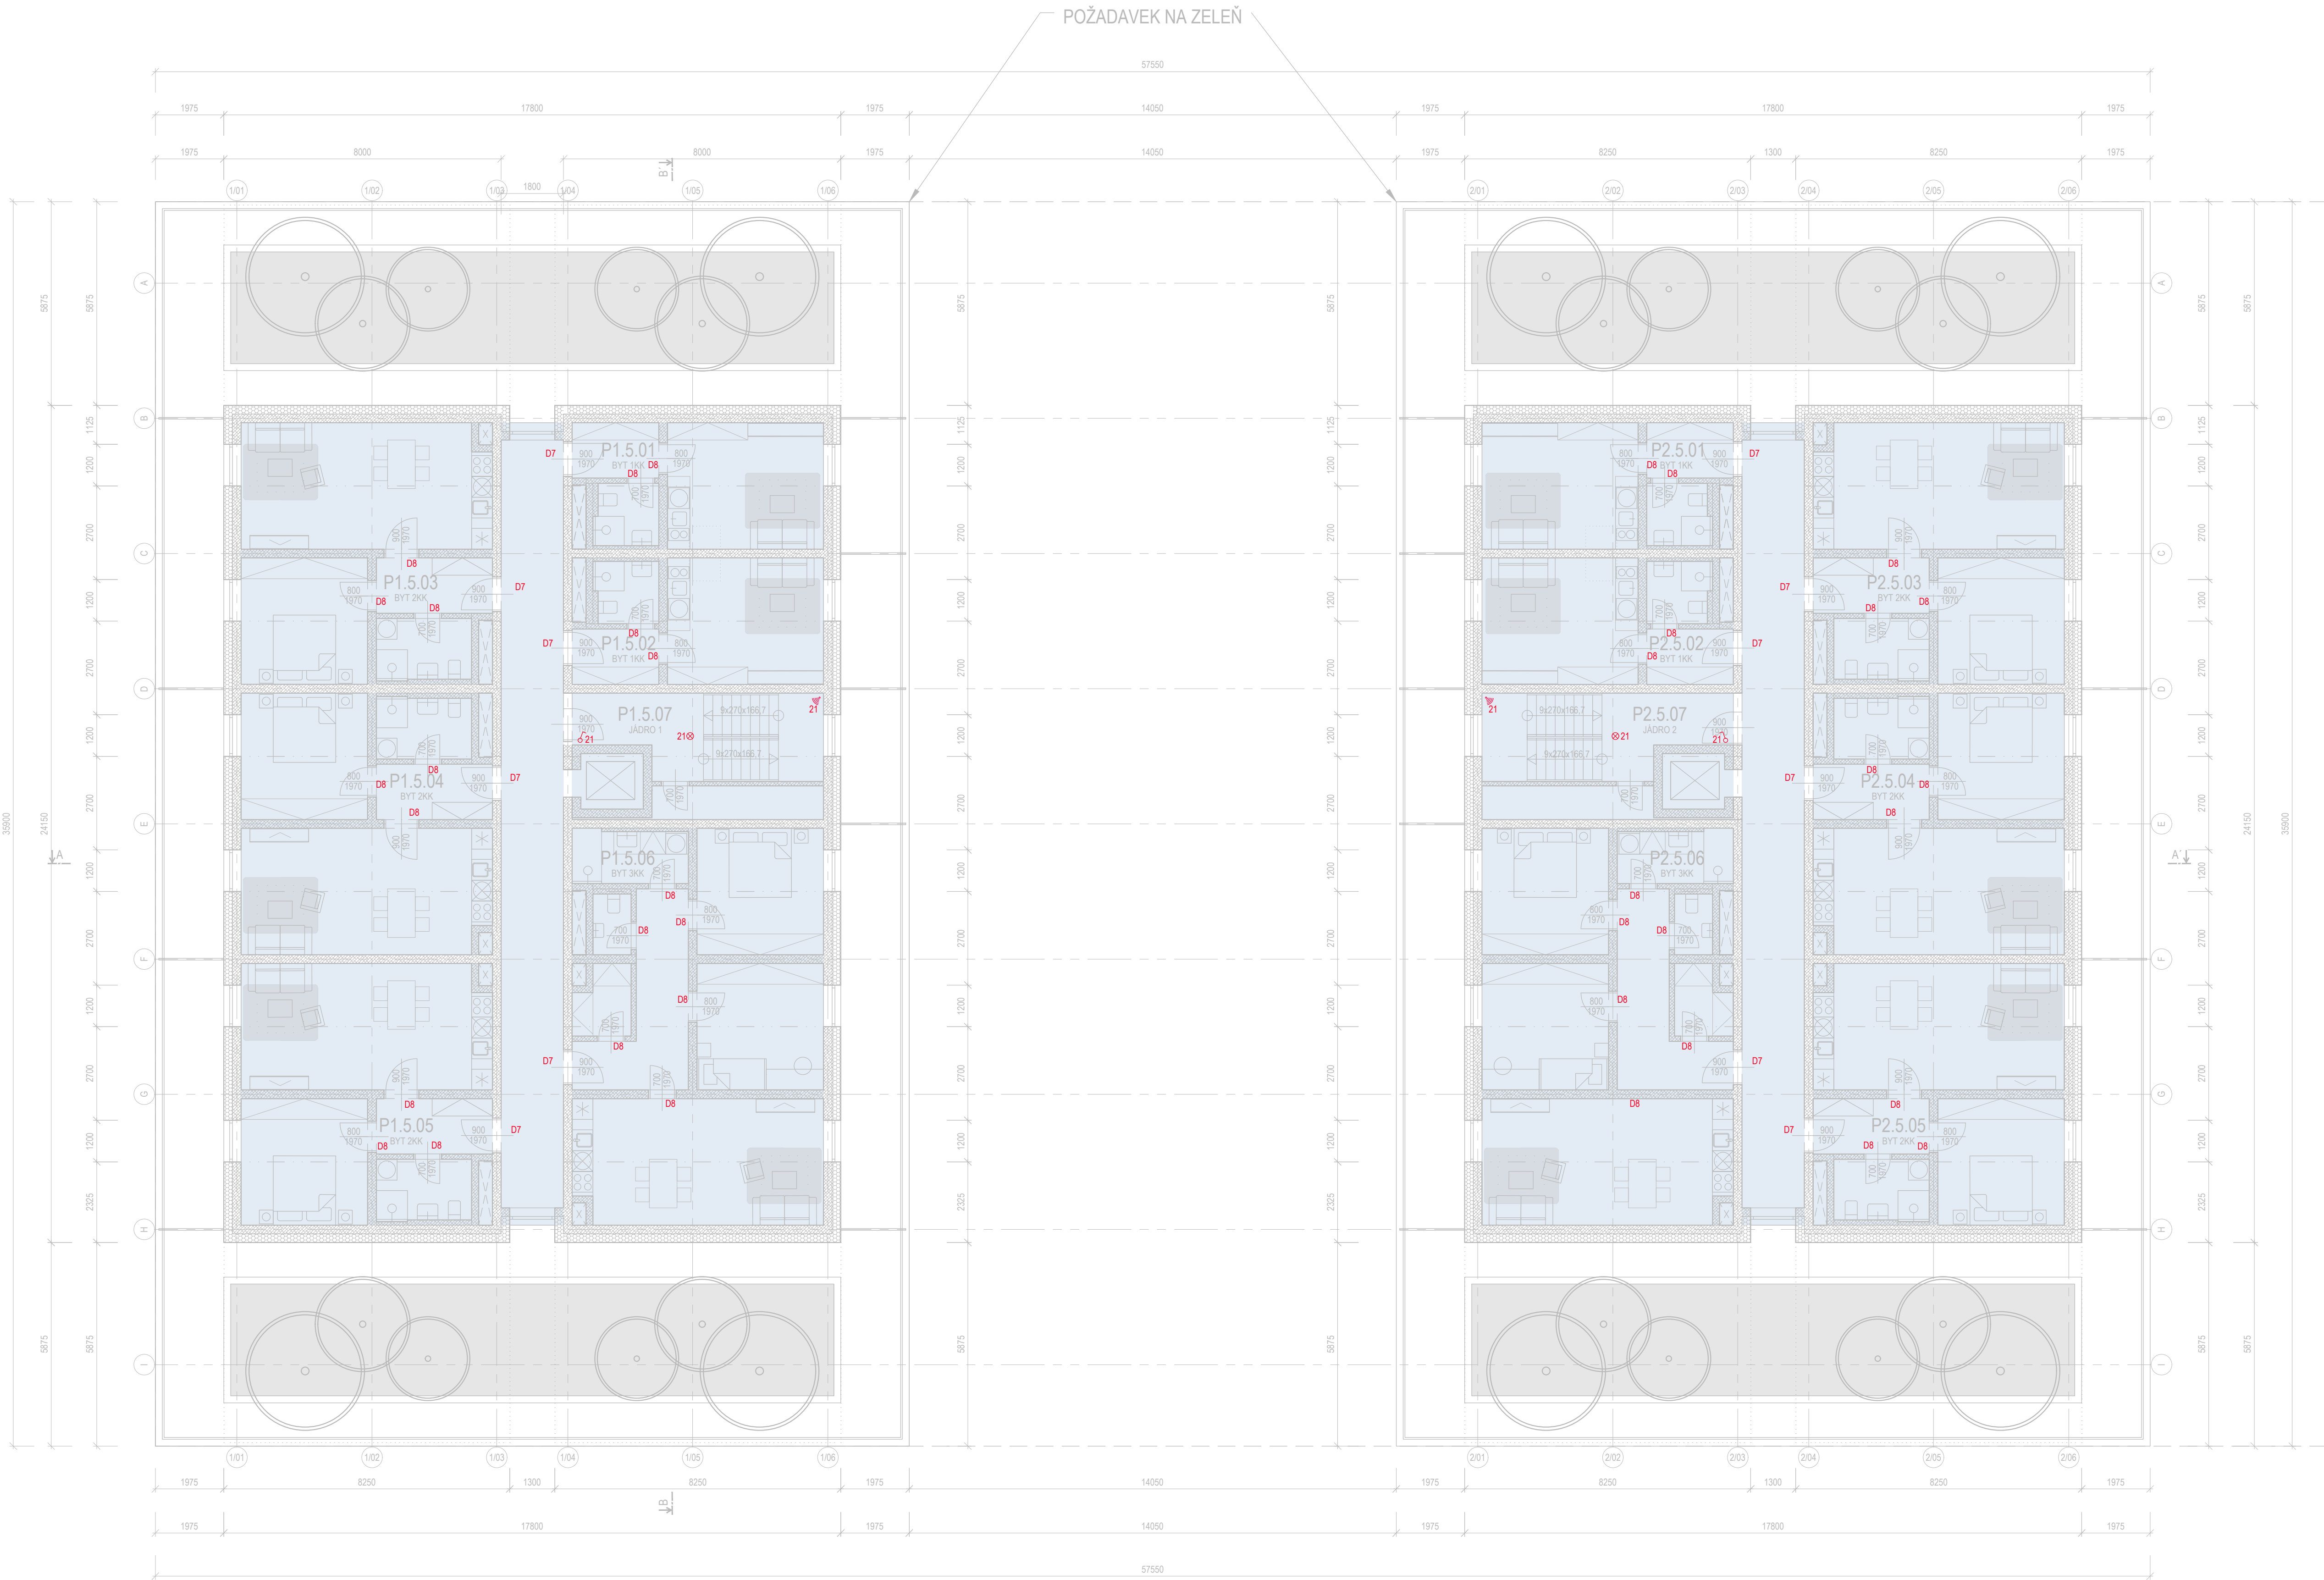

LEGENDA ZNAČEK

- OKRUHY SVÍTIDEL
- VYPÍNAČ
- ODPOJOVAČ TRAKCE
- ZÁŠUVKA DVOJITÁ 230 V
- ZÁŠUVKA 400 V
- DATOVÁ ZÁŠUVKA DVOJITÁ
- SNÍMAČ POHYBU

- NÁVRH DISPOZICE DŘEŠÍ ZHOTVITEL
- NUTNO DOORŽET DISPOZICI
- VNITŘNÍ ROZMĚRY JE MOŽNO PŘÍSPŮBIT
- NUTNÉ DOORŽET DISPOZICI I VNITŘNÍ ROZMĚRY

LEGENDA MATERIÁLŮ

- ZDĚNÉ KONSTRUKCE
- TEPELNÁ IZOLACE ZDVA

LEGENDA MÍSTNOSTÍ

	OZN.	NÁZEV MÍSTNOSTI	PLOCHA [m²]
5NP - SO 101	P1.5.01	BYT 1KK	24.05
	P1.5.02	BYT 1KK	24.05
	P1.5.03	BYT 2KK	50.09
	P1.5.04	SCHODIŠTĚ	26.43
	P1.5.05	BYT 2KK	50.09
	P1.5.06	BYT 3KK	75.00
	P1.5.07	BYT 2KK	50.09
	P2.5.01	BYT 1KK	24.05
	P2.5.02	BYT 1KK	24.05
	P2.5.03	BYT 2KK	50.09
	P2.5.04	SCHODIŠTĚ	26.43
	P2.5.05	BYT 2KK	50.09
	P2.5.06	BYT 3KK	75.00
	P2.5.07	BYT 2KK	50.09

GENERÁLNÍ PROJEKTANT

dkarchitekti s.r.o.

KŘENOVÁ 408/52, TRNITA, 602 00 BRNO | IČO: 052 90 236 | DIČ: CZ 052 90 236

ARCHITEKT

ING. ARCH. D. KUDLA

ZODPOVĚDNÝ PROJEKTANT

ING. ARCH. D. KUDLA

HLAVNÍ INŽENÝR PROJEKTU

ING. T. FRIES

VYPRACOVAL

ING. ARCH. K.SOUKUPOVÁ, BC. V. DRAPOVÁ

NÁZEV AKCE

ZÁVAZNÝ NÁVRH STAVBY

- VOZOVNA KOMÍN

MÍSTO STAVBY

JUNDROVSKÁ, 624 00, BRNO - KOMÍN

KATASTRÁLNÍ ÚZEMÍ

BRNO - KOMÍN (610585)

INVESTOR

DOPRAVNÍ PODNIK MĚSTA BRNA, A.S.

ČÁST DOKUMENTACE

2. KNIHA MÍSTNOSTÍ

NÁZEV DOKUMENTU:

SCHÉMA 5NP

MĚRÍTKO

1:100

VÝŠKA 10.000 BpV

207,80 M N.N.M.

SEVERKA

KÓD DOKUMENTU - REVIZE:

2.8

OBJEKT

STUPER PO

FIDIC

PARÉ:

ČÍSLO ZAKÁZKY:

2401820

DATUM

03/2026