


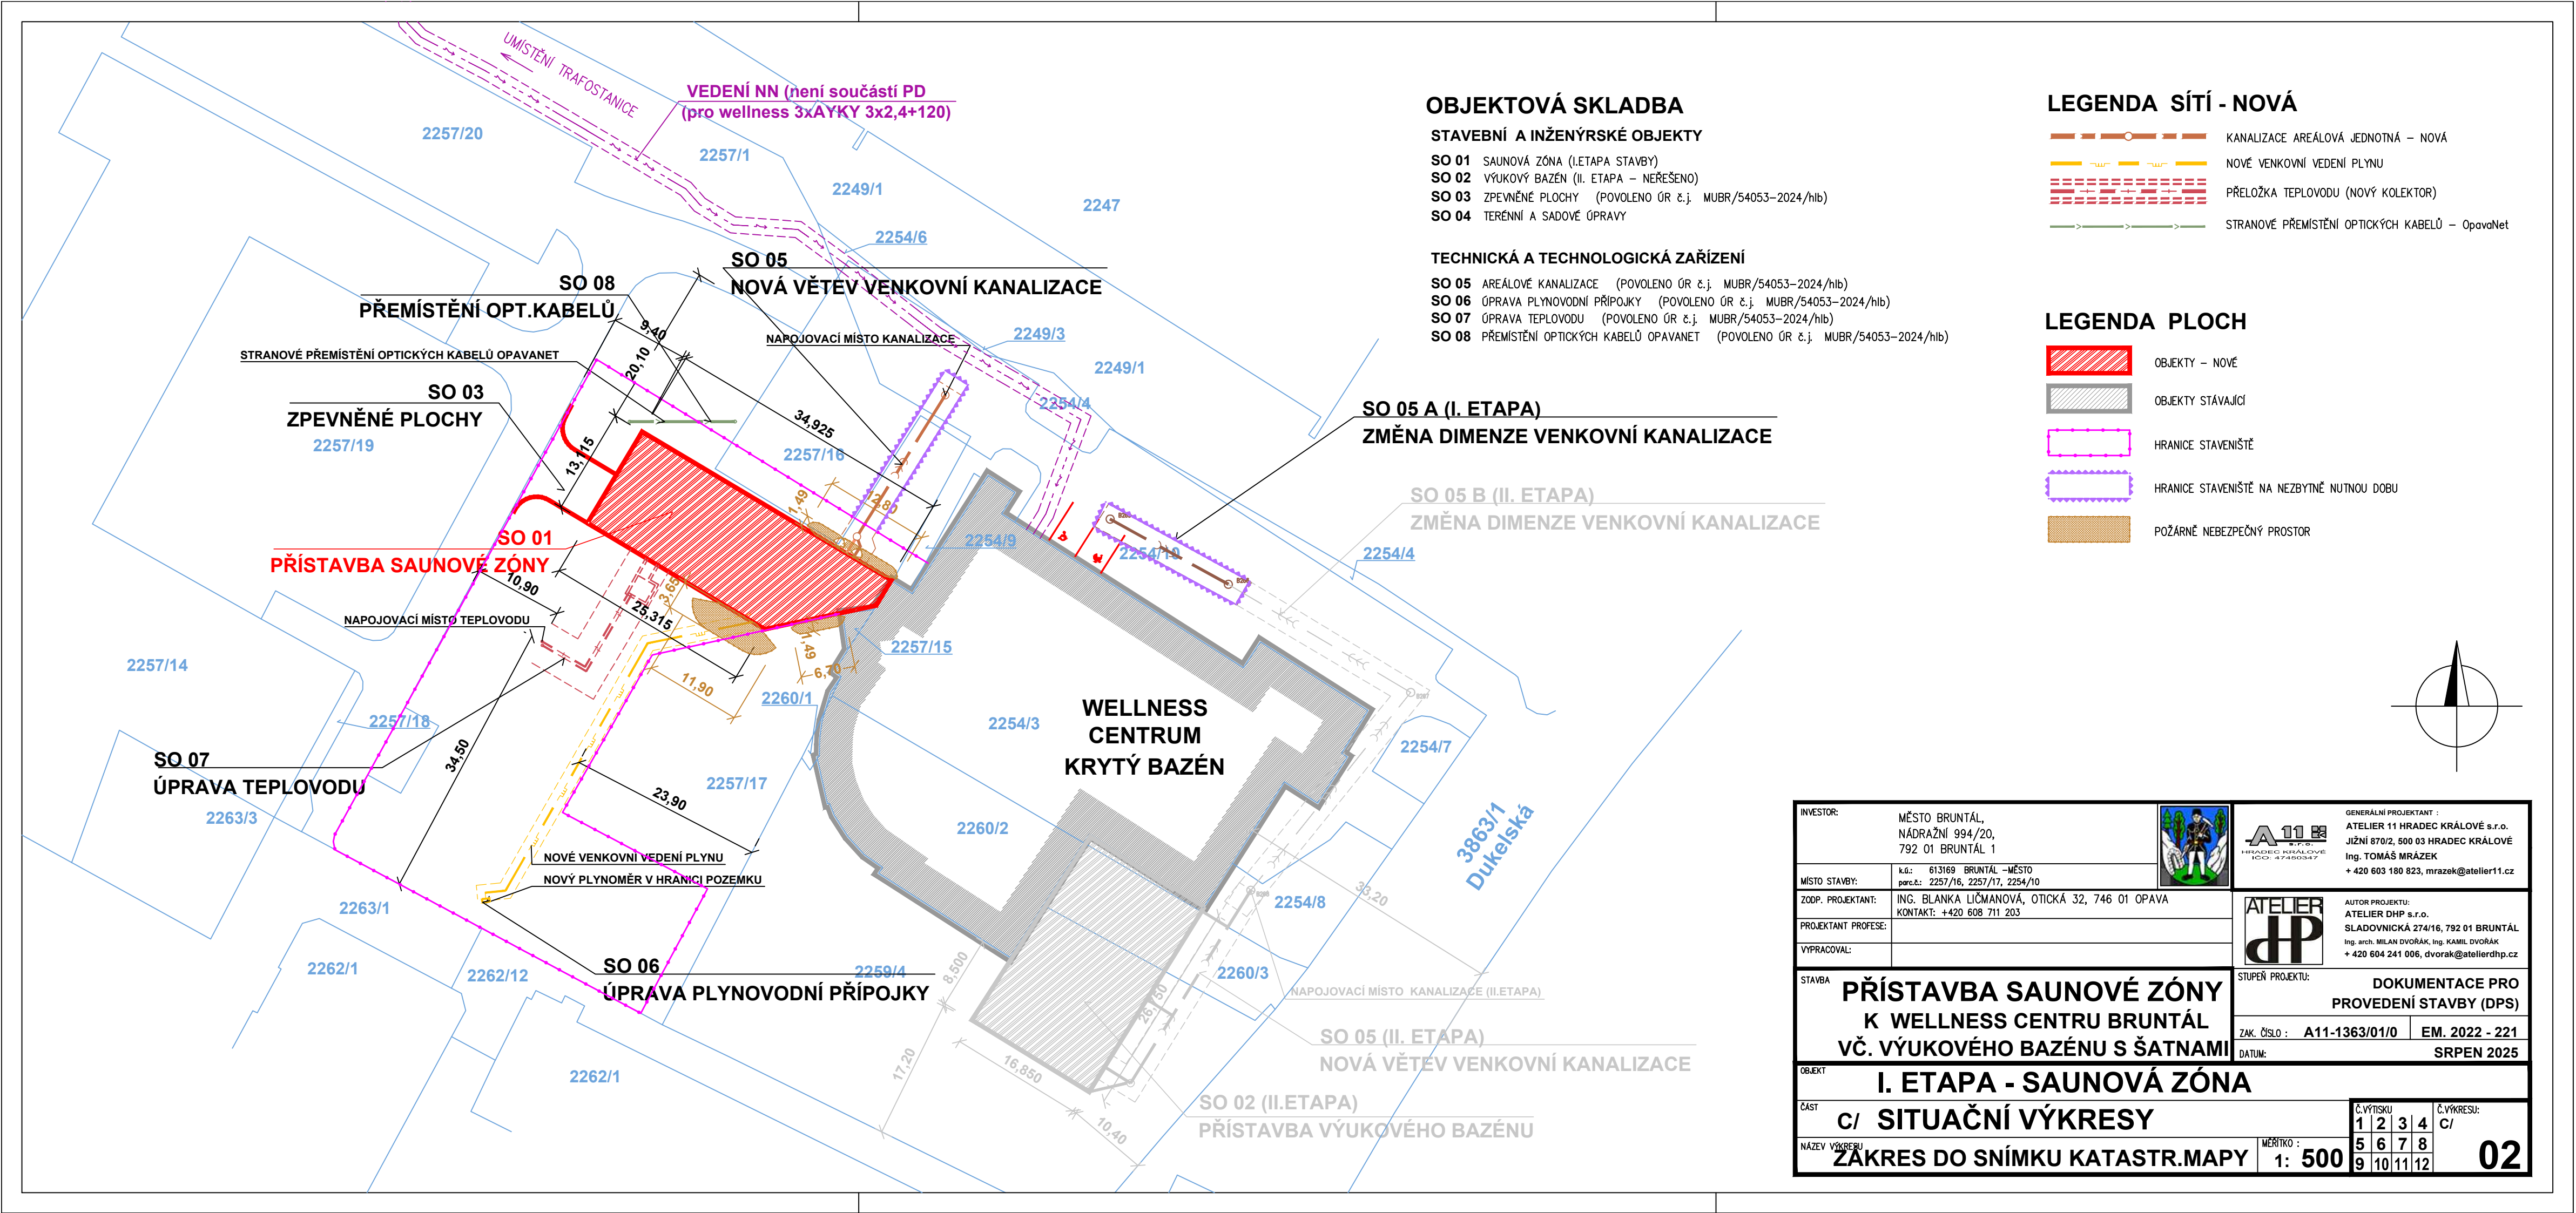

INVESTOR:	MĚSTO BRUNTÁL NÁDRAŽNÍ 994/20, 792 01 BRUNTÁL 1		GENERALNÍ PROJEKTANT: ATELIER 11 HRADEC KRÁLOVÉ s.r.o. Jižní Štůlze, 500 03 HRADEC KRÁLOVÉ Ing. TOMÁŠ MRÁZEK +420 603 180 823, mrizek@atelier11.cz
MÍSTO STAVBY:	k.č.: 613699 BRUNTÁL – MĚSTO katastr: 2257/16, 2257/17, 2254/10		AUTOR PROJEKTU: ATELIER DHP s.r.o. SLADOVNICKÁ 274/16, 792 01 BRUNTÁL Ing. arch. MILAN DVOŘÁK, Ing. KAREL DVOŘÁK +420 604 241 006, dvorak@atelierdhp.cz
ZOOP. PROJEKTANT:	ING. BLANKA LIČMANOVÁ, OTICKÁ 32, 746 01 OPAVA KONTAKT: +420 608 711 203		STUPĚŇ PROJEKTU: DOKUMENTACE PRO PROVEDENÍ STAVBY (DPS)
PROJEKTANT PROFESE:			ZAK. ČÍSLO : A11-1363/01/0 EM. 2022 - 221
VYPRACOVAL:			DATUM: SRPEN 2025
STAVBA	PŘÍSTAVBA SAUNOVÉ ZÓNY K WELLNESS CENTRU BRUNTÁL VČ. VÝUKOVÉHO BAZÉNU S ŠATNAMI		
OBJEKT	I. ETAPA - SAUNOVÁ ZÓNA		
ČÁST	C/ SITUACNÍ VÝKRESY		
NÁZEV VÝKRESU	ZÁKRES DO SNÍMKU KATASTR. MAPY		
MĚRITKO :	1: 500		
	02		