



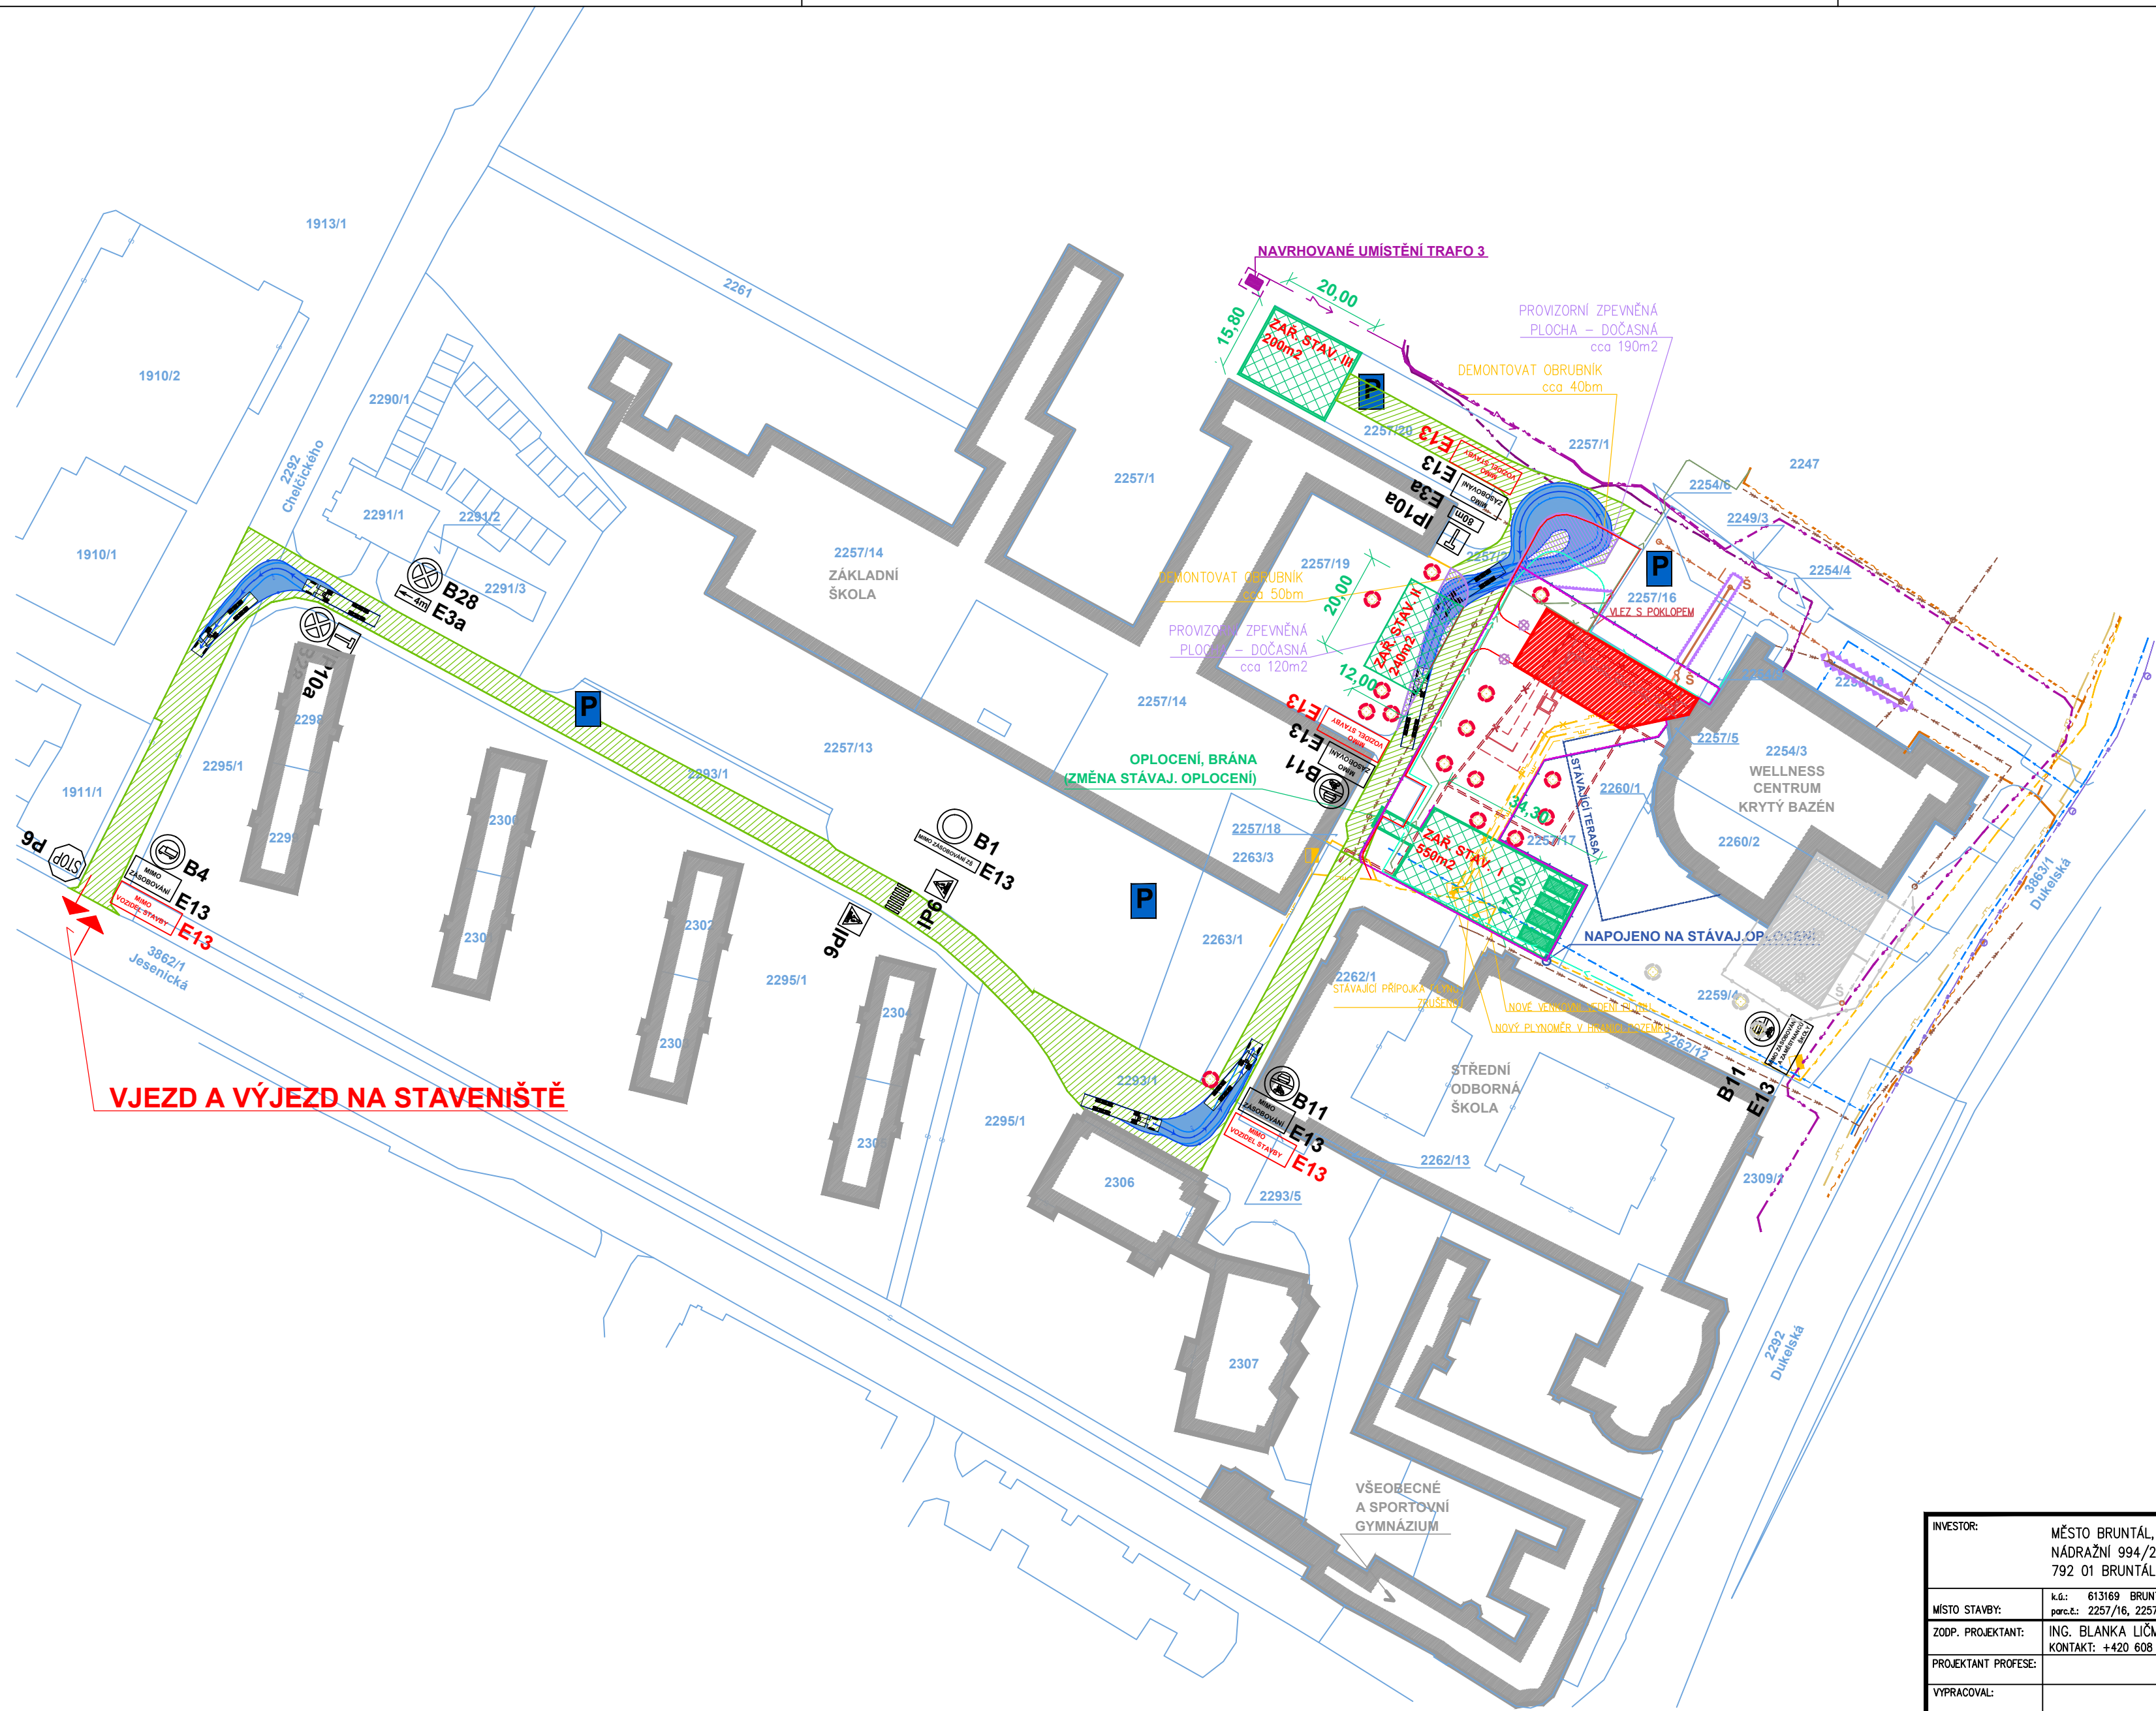

LEGENDA PLOCH

- OBJEKTY – NOVÉ
- OBJEKTY STÁVAJÍCÍ
- OBSLUŽNÉ KOMUNIKACE ZAŘÍZENÍ STAVENIŠTĚ– KOMUNIKACE STÁVAJÍCÍ
- OBSLUŽNÉ KOMUNIKACE ZAŘÍZENÍ STAVENIŠTĚ – ROZŠÍŘENÍ STÁVAJÍCÍCH
- PLOCHY MOŽNÉHO ZAŘÍZENÍ STAVENIŠTĚ VČ. UMÍSTĚNÍ STAVENIŠTNÍCH BUNĚK
- STÁVAJÍCÍ DOPRAVNÍ ZNAČENÍ
- NOVÉ DOPRAVNÍ ZNAČENÍ
- ZELEŇ STÁVAJÍCÍ – STROMY CHRÁNĚNÉ STAVBOU
- ZELEŇ STÁVAJÍCÍ– STROMY KÁCENÉ
- ZELEŇ STÁVAJÍCÍ– STROMY PŘESAZENÉ
- HRANICE STAVENIŠTĚ
- HRANICE STAVENIŠTĚ NA NEZBYTNĚ NUTNOU DOBU
- STAVENIŠTNÍ PLOT – NEPRŮHLEDNÝ h: 2,4m

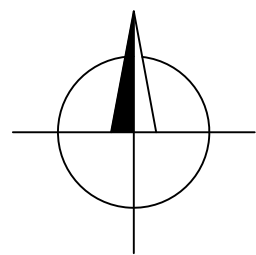

INVESTOR:	MĚSTO BRUNTÁL, NÁDRAŽNÍ 994/20, 792 01 BRUNTÁL 1		GENERÁLNÍ PROJEKTANT : ATELIER 11 HRADEC KRÁLOVÉ s.r.o. JIŽNÍ 870/2, 500 03 HRADEC KRÁLOVÉ Ing. TOMÁŠ MRÁZEK + 420 603 180 823, mrazek@atelier11.cz
MÍSTO STAVBY:	k.č.: 613169 BRUNTÁL –MĚSTO parc.č.: 2257/16, 2257/17, 2254/10		
ZODP. PROJEKTANT:	ING. BLANKA LIČMANOVÁ, OTICKÁ 32, 746 01 OPAVA KONTAKT: +420 608 711 203		
PROJEKTANT PROFESE:			
VYPRACOVAL:			
STAVBA	PŘÍSTAVBA SAUNOVÉ ZÓNY K WELLNESS CENTRU BRUNTÁL VČ. VÝUKOVÉHO BAZÉNU S ŠATNAMI		STUPĚŇ PROJEKTU: DOKUMENTACE PRO PROVEDENÍ STAVBY (DPS)
OBJEKT		ZAK. ČÍSLO : A11-1363/01/0 EM. 2022 - 221	
ČÁST		DATUM: SRPEN 2025	
NÁZEV VÝKRESU		Č. VÝKRESU:	
NÁVRH ZAŘÍZENÍ STAVENIŠTĚ		1 2 3 4 5 6 7 8 9 10 11 12	
MĚRITKO : 1: 1000		C/ 04	