


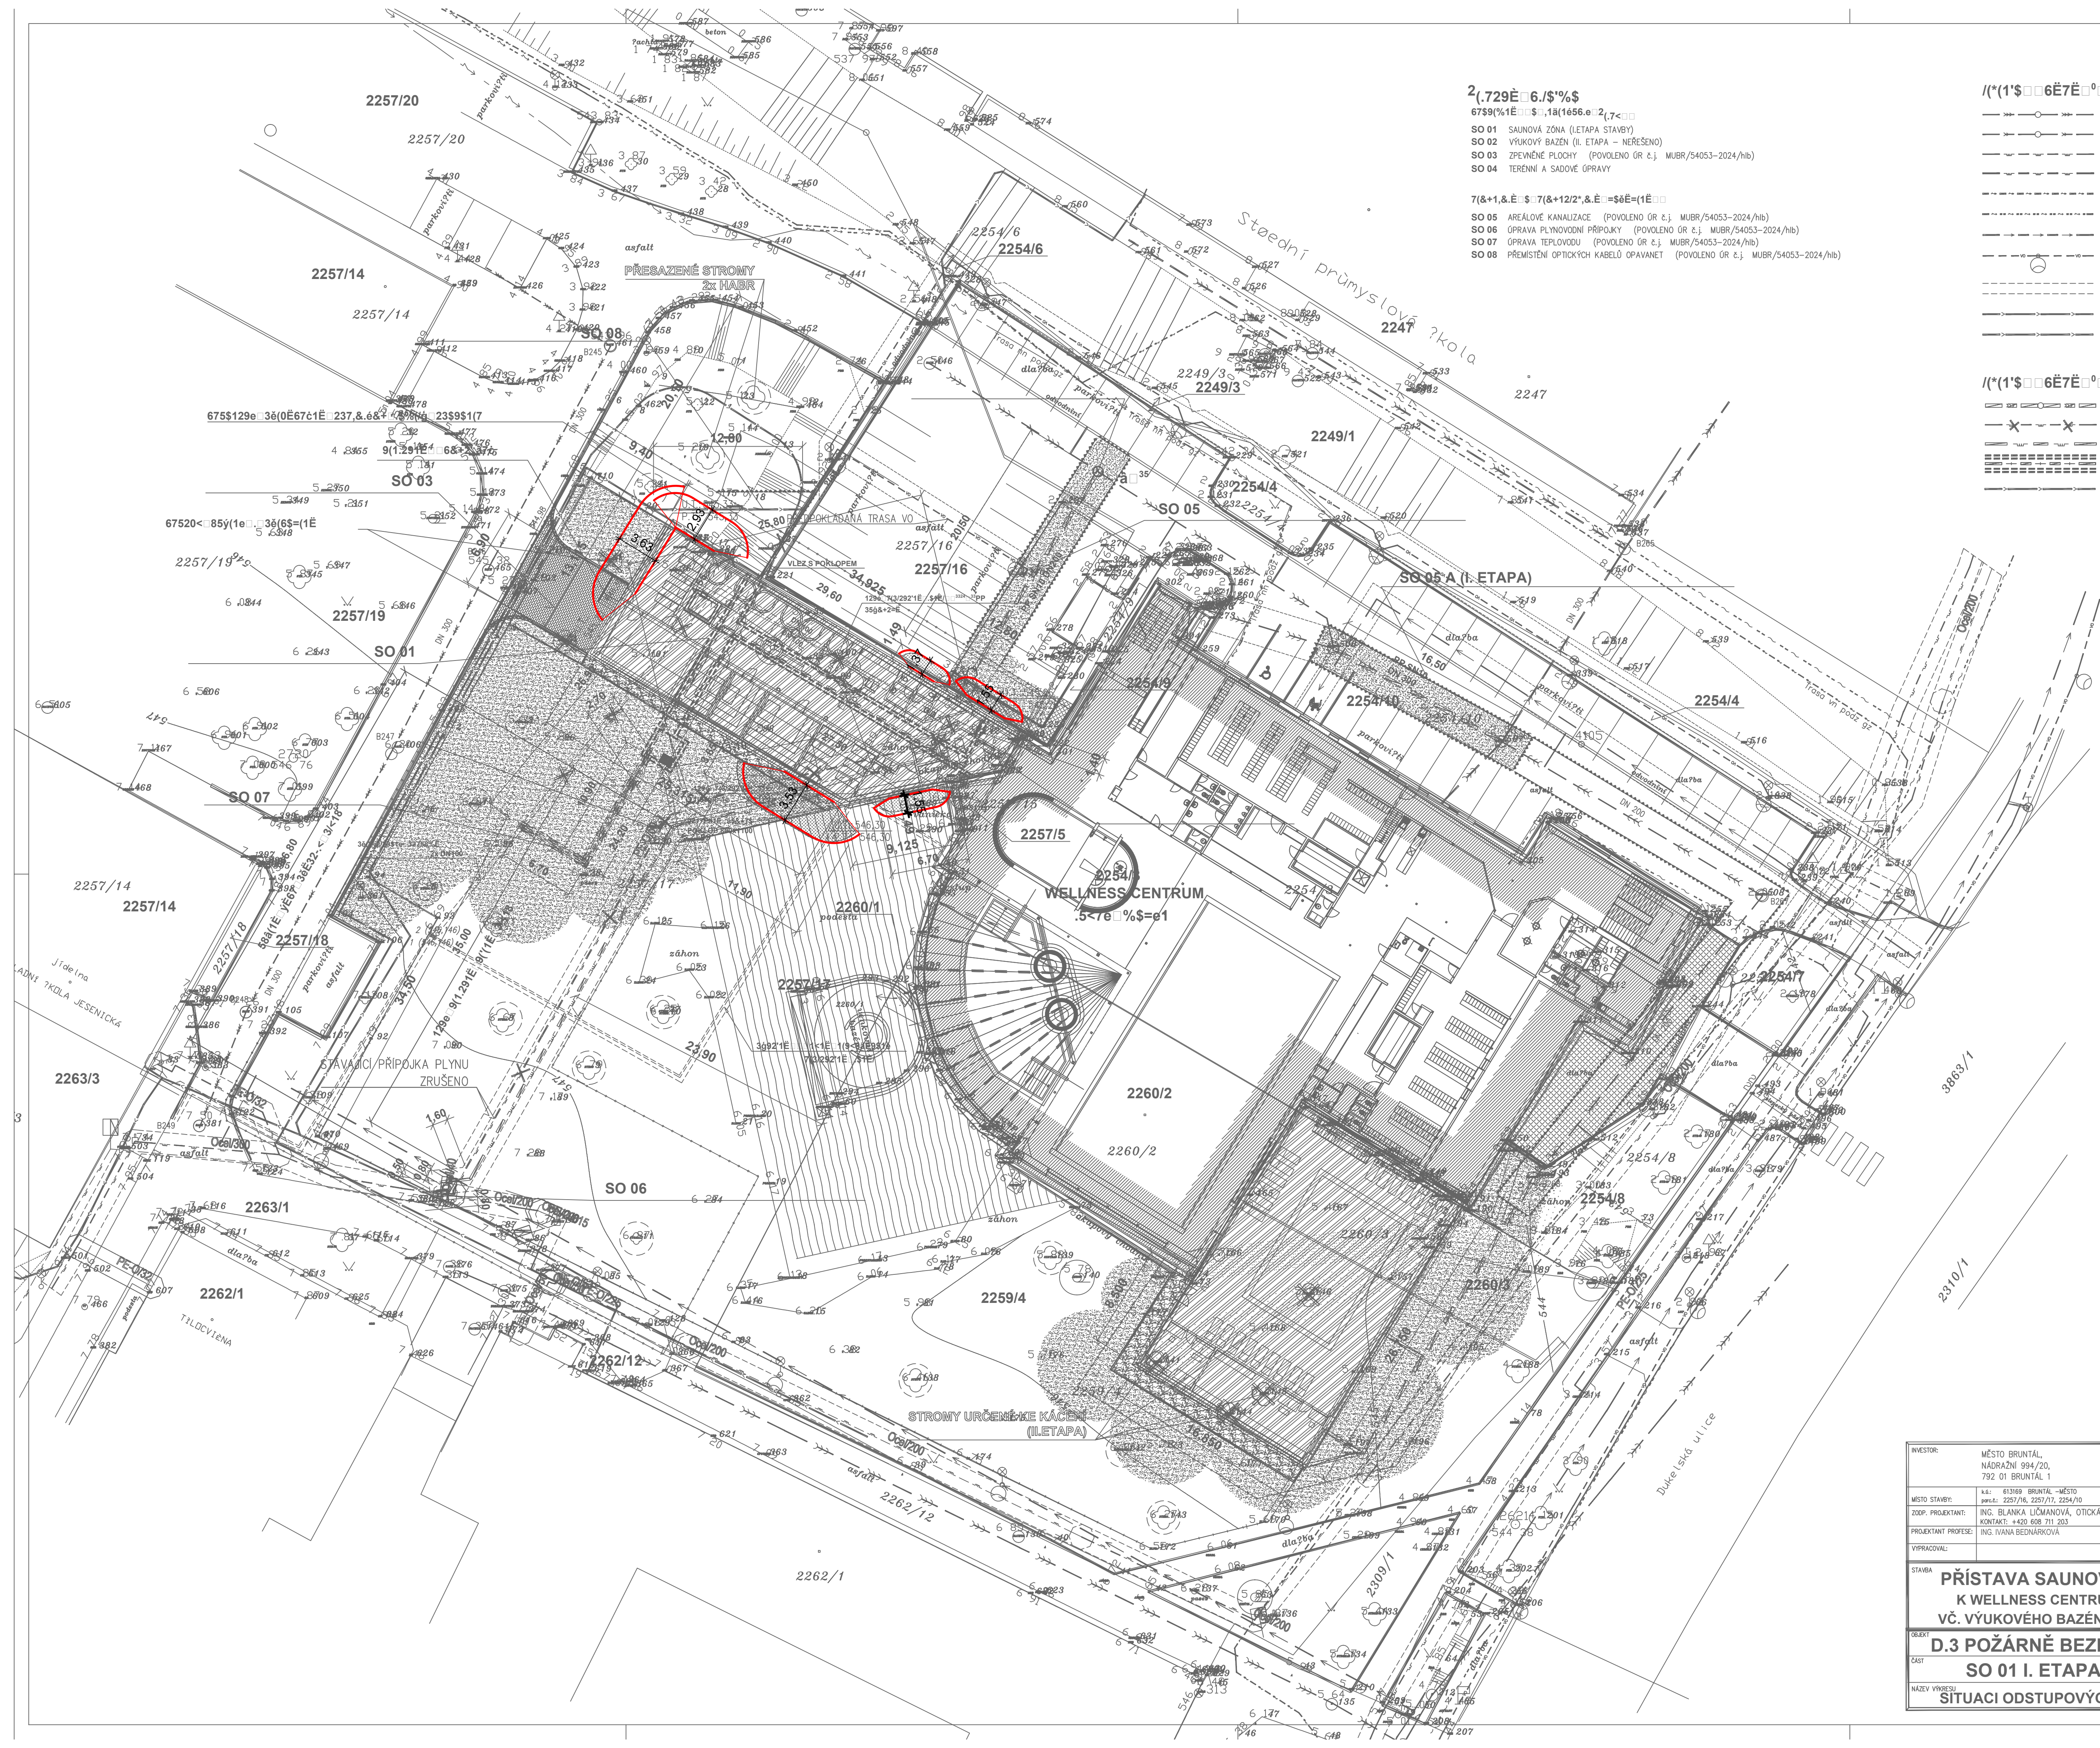

2(,729 $\square$ 6,/\$%\$
6759(%1 $\square$ 18(1656.0 $\square$ 2(7< $\square$
SO 01 SAUNOVÁ ZÓNA (LETAPÁ STAVBY)
SO 02 VÝUKOVÝ BAZÉN (II. ETAPA – NEŘEŠENO)
SO 03 ZPEVNĚNÉ PLOCHY (POVOLENO ČR č.j. MUBR/54053–2024/hlb)
SO 04 TERÉNNÍ A SADOVÉ OPRAVY
7(8+1,8.Ě: \$:7(8+12/2*,8.Ě:= \$6Ě=(1Ě $\square$
SO 05 AREÁLOVÉ KANALIZACE (POVOLENO ČR č.j. MUBR/54053–2024/hlb)
SO 06 OPRAVA PLYNOVODNÍ PŘÍPOJKY (POVOLENO ČR č.j. MUBR/54053–2024/hlb)
SO 07 OPRAVA TEPUVODU (POVOLENO ČR č.j. MUBR/54053–2024/hlb)
SO 08 PŘEMÍSTĚNÍ OPTICKÝCH KABELŮ OPÁVANET (POVOLENO ČR č.j. MUBR/54053–2024/hlb)

- /(*(1' $\square$ $\square$ 6Ě7Ě $\square$ $\square$ 67Ě9\$-Ě-Ě
- KANALIZACE JEDNOTNÁ SMVOK
 - KANALIZACE AREÁLOVÁ DEŠŤOVÁ – INVESTOR
 - STÁVAJÍCÍ NTL PLYNOVOD – INNOGY
 - STÁVAJÍCÍ STL PLYNOVOD – INNOGY
 - STÁVAJÍCÍ VEDENÍ VN (do 35kV) – ČEZ (podzemní)
 - STÁVAJÍCÍ VEDENÍ NN (do 1kV) – ČEZ (podzemní)
 - VODOVOD STÁVAJÍCÍ SMVOK
 - STÁVAJÍCÍ VEŘEJNÉ OSVĚTLENÍ S OSVĚTL. TĚLESEM
 - STÁVAJÍCÍ TEPUVOD, TEPUVODNÍ PŘEDIZOLOVANÉ POTRUBÍ (TEPLO BRUNTÁL a.s.)
 - STÁVAJÍCÍ OPTICKÉ KABELY – BARONCOMPUTER
 - STÁVAJÍCÍ OPTICKÉ KABELY – OpavaNet

- /(*(1' $\square$ $\square$ 6Ě7Ě $\square$ $\square$ 129Ě
- KANALIZACE AREÁLOVÁ JEDNOTNÁ – NOVÁ
 - STÁVAJÍCÍ STL PŘÍPOJKA – ZRUŠENO
 - NOVÉ VENKOVNÍ VEDENÍ PLYNU
 - PŘELOŽKA TEPUVODU (NOVÝ KOLEKTOR)
 - STRANOVÉ PŘEMÍSTĚNÍ OPTICKÝCH KABELŮ – OpavaNet

LEGENDA PLOCH

- OBJEKTY – NOVÉ
- OBJEKTY STÁVAJÍCÍ
- ZPEVNĚNÉ PLOCHY ŽIVNÉ – OPRAVOVÁNÉ
- ZPEVNĚNÉ PLOCHY DLÁŽDENÉ – OPRAVOVÁNÉ
- ZPEVNĚNÉ PLOCHY DLÁŽDENÉ (POUŽITÉ) – NOVÉ
- DŘEVĚNÉ TERASY OPRAVOVÁNÉ
- ZPEVNĚNÉ PLOCHY – OKAPOVÉ CHODNÍKY – KAČŘEK
- PLOCHY SADOVÝCH OPRAV
- HRANICE STAVENÍŠTĚ
- HRANICE STAVENÍŠTĚ NA NEZBYTNÉ NUTNOU DOBU
- STAVENÍŠTNÍ PLOT – NEPRŮHLADNÝ H: 2,4m
- POŽÁRNĚ NEBEZPEČNÝ PROSTOR
- STROMY URČENÉ KE KÁCENÍ
- STROMY CHRÁNĚNÉ STAVBOU
- STROMY URČENÉ K PŘESAZENÍ

INVESTOR:	MĚSTO BRUNTÁL, NÁDRAŽNÍ 994/20, 792 01 BRUNTÁL 1	GENERÁLNÍ PROJEKTANT:	ATELIER 11, HRADEC KRÁLOVÉ s.r.o. JIDOVNÍ 1102, 500 03 HRADEC KRÁLOVÉ IND. TOMÁŠ MRAZEK +420 603 180 823, mrazek@atelier11.cz
MÍSTO STAVBY:	k.ú.: 613169 BRUNTÁL – MĚSTO parcel.: 2257/16, 2251/17, 2254/10	AUTOR PROJEKTU:	ATELIER DRP s.r.o. SLADOVNICKÁ 274/14, 792 01 BRUNTÁL Ing. Mgr. MILAN DVOŘÁK, Ing. KAMIL DVOŘÁK +420 604 241 006, dvorak@atelierdrp.cz
ZODP. PROJEKTANT:	Ing. BLANKA LIŠMANOVÁ, OTICKÁ 32, 746 01 OPAVA KONTAKT: +420 608 711 203	STUPĚŇ PROJEKTU:	DOKUMENTACE PRO PROVEDENÍ STAVBY (DPS)
PROJEKTANT PROFESE:	Ing. IVANA BEDNÁŘOVÁ	ZAK. ČÍSLO:	A11-1363/01/0
VYPRACOVAL:		EM. 2022 - 221	
STAVBA	PŘÍSTAVA SAUNOVÉ ZÓNY K WELLNESS CENTRU BRUNTÁL VČ. VÝUKOVÉHO BAZÉNU S ŠATNAMI	DATUM:	SRPEN 2025
OBJEKT	D.3 POŽÁRNĚ BEZPEČNOSTNÍ ŘEŠENÍ SO 01 I. ETAPA SAUNOVÝ SVĚT		
ČÁST		Č. VÝKRESU	1 2 3 4
NAZEV VÝKRESU	SITUACI ODSŮPOVÝCH VZDÁLENOSTÍ	Č. VÝKRESU	5 6 7 8
		MĚRITKO:	1: 250
			9 10 11 12
			02