



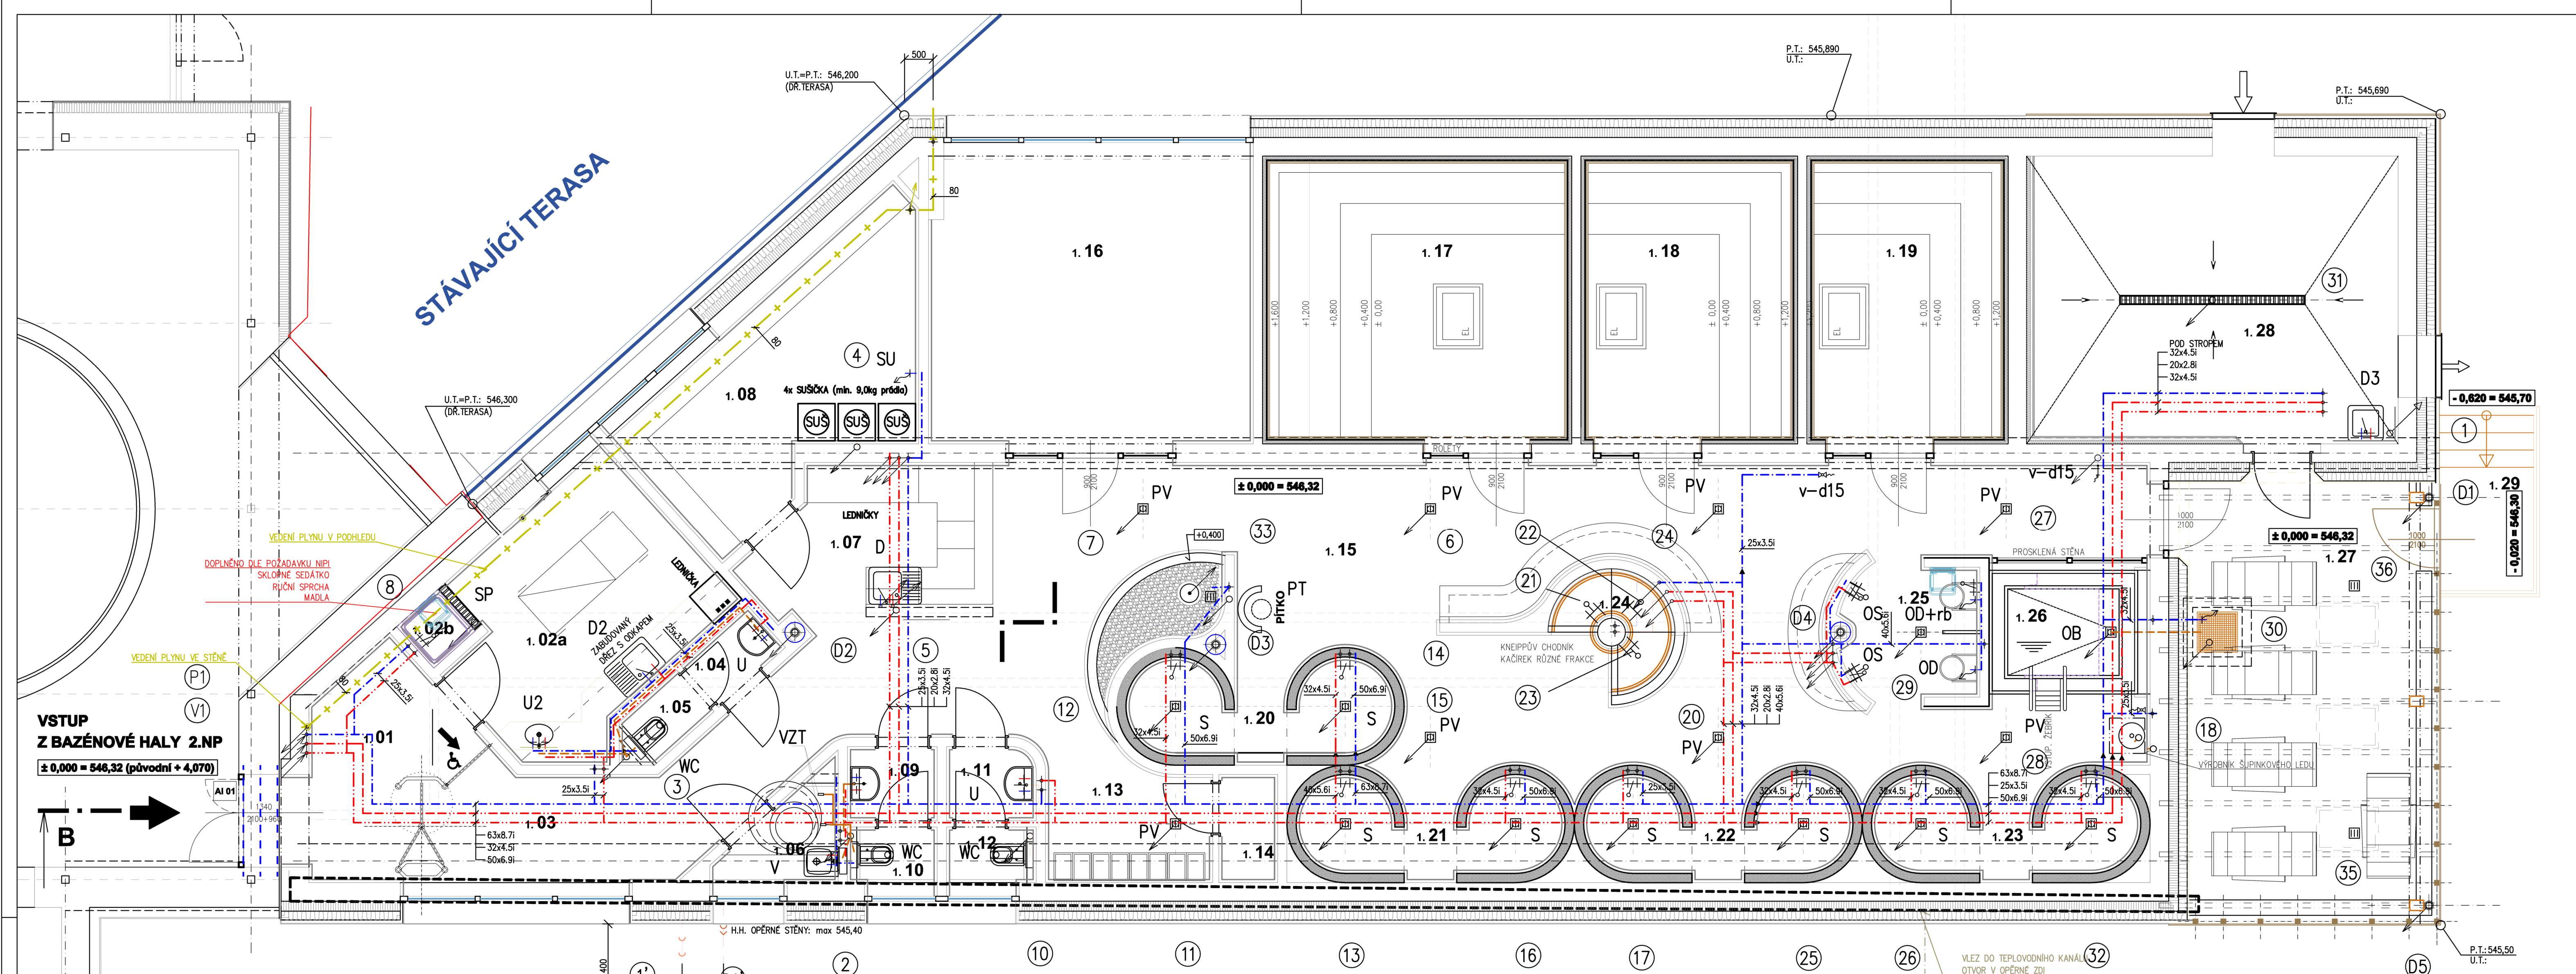

LEGENDA MÍSTNOSTÍ

Č.M.	ÚČEL MÍSTNOSTÍ	PLOCHA	OBVOD	S.V.	PODLAHA	ÚPRAVA STROPU, PODHLED	ÚPRAVA STĚN, OBKLAD
1. 01	VSTUP Z BAZÉNOVÉ HALY	8,92	14,90	---	KERAM. DLAŽBA	P 03	
1. 02a	MASÉR	13,80	15,60	---	KERAM. DLAŽBA	P 03	
1. 02b	SPRCHA	0,95	3,90	---	KERAM. DLAŽBA	P 03	
1. 03	CHODBA	12,31	18,85	---	KERAM. DLAŽBA	P 03	
1. 04	WC PERSONÁL - PŘEDSÍŇ	1,305	4,70	---	SLINUTÁ DLAŽBA	P 02	
1. 05	WC PERSONÁL - KABINA	1,35	4,72	---	SLINUTÁ DLAŽBA	P 02	
1. 06	OKLADOVÁ MÍSTNOST	2,45	7,28	---	SLINUTÁ DLAŽBA	P 02	
1. 07	RECEPCE	9,22	12,87	---	KERAM. DLAŽBA	P 03	
1. 08	SKLAD RECEPCE	15,078	17,84	---	SLINUTÁ DLAŽBA	P 02	
1. 09	WC NÁVŠ. Ž - PŘEDSÍŇ	1,85	5,30	---	KERAM. DLAŽBA	P 03	
1. 10	WC NÁVŠ. Ž - KABINA	1,40	4,80	---	KERAM. DLAŽBA	P 03	
1. 11	WC NÁVŠ. M - PŘEDSÍŇ	1,78	5,30	---	KERAM. DLAŽBA	P 03	
1. 12	WC NÁVŠ. M - KABINA	1,40	5,13	---	KERAM. DLAŽBA	P 03	
1. 13	PROSTOR PRO PŘEVLEČENÍ	5,20	9,30	---	KERAM. DLAŽBA	P 03	
1. 14	KABINA PRO PŘEVLEČENÍ	1,67	5,40	---	KERAM. DLAŽBA	P 03	
1. 15	SAUNOVÁ HALA	118,63	63,80	---	MOZAIKA	P 01	
1. 16	ODPOČÍVÁRNA	26,33	20,70	---	MOZAIKA	P 01	
1. 17	FINSKÁ SAUNA 1-ZAŽITKOVÁ	23,66	19,60	---	TECHNOLOGIE		
1. 18	FINSKÁ SAUNA 2	16,55	16,60	---	TECHNOLOGIE		
1. 19	AROMASAUNA	15,38	16,10	---	TECHNOLOGIE		
1. 20	ZAŽITKOVÁ SPRCHA/SPRCHA	5,29	11,85	---	MOZAIKA	P 01	
1. 21	ZAŽITKOVÁ SPRCHA/SPRCHA	5,29	11,85	---	MOZAIKA	P 01	
1. 22	ZAŽITKOVÁ SPRCHA/SPRCHA	5,29	11,85	---	MOZAIKA	P 01	
1. 23	ZAŽITKOVÁ SPRCHA/SPRCHA	5,29	11,85	---	MOZAIKA	P 01	
1. 24	KNEIPPŮV CHODNÍK	3,63	9,08	---	TECHNOLOGIE		
1. 25	OCHLAZOVAČÍ KBELÍKY	4,73	8,31	---	MOZAIKA	P 01	
1. 26	OCHLAZOVAČÍ BAZÉN	6,24	10,00	---	TECHNOLOGIE		
1. 27	VENKOVNÍ TERASA	32,66	23,70	---	DŘEVO		
1. 28	STROJOVNA VZT	28,09	21,60	---	SLINUTÁ DLAŽBA	P 02	
1. 29	PROVOZNI SCHOZIŠTĚ	---	---	---	POROROŠT		
PODLAHOVÁ PLOCHA CELKEM		338,798 m2					

- Legenda:
- kanalizace splašková
 - kanalizace dešťová
 - cirkulace TV
 - studená voda
 - teplá voda
 - plyn

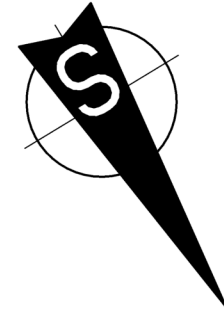

± 0,000 = 546,320
STÁVAJÍCÍ PODLAHA 1.NP BAZÉNU: 542,250

INVESTOR:
MĚSTO BRUNTÁL
NÁRAŽNÍ 994/20, 792 01 BRUNTÁL 1
IČO: 00295892

MÍSTO STAVBY:
Kč. 61369 BRUNTÁL - MĚSTO
parcela: 2257/15, 2257/17, 2254/10

PROJEKTANT PROFESE:
HELENA OHNHEISROVÁ
KONTAKT: +420 607 689 249

VYPRACOVAN:
HELENA OHNHEISROVÁ

GENERÁLNÍ PROJEKTANT:
ATELIER YI HRADEC KRÁLOVÉ a.s.
JZHN 8702, 500 03 HRADEC KRÁLOVÉ
Ing. TOMÁŠ MRAZEK
+420 603 180 823, mrazek@atelier11.cz

AUTOR PROJEKTU:
ATELIER DHP a.s.
KLADOVICKÁ 218/II, 792 01 BRUNTÁL
Ing. Miroslav Dvořák, Ing. Karel Dvořák
+420 604 241 906, dvorak@atelierdhp.cz

STUPEŇ PROJEKTU:
DOKUMENTACE PRO
PROVEDENÍ STAVBY (DPS)

STAVBA:
PŘÍSTAVBA SAUNOVÉ ZÓNY
K WELLNESS CENTRU BRUNTÁL
VČ. VYUKOVÉHO BAZÉNU S ŠATNAMI

D 1.01/ 4.1 ZDRAVOTNĚ TECHNICKÉ INSTALACE

OBJKT:
SO 01 • I.ETAPA - SAUNOVÁ ZÓNA

NÁZEV VÝKRESU:
PŮDORYS 1.NP

ČYKRESU:
1 | 2 | 3 | 4

ČYKRESU:
5 | 6 | 7 | 8

ČYKRESU:
9 | 10 | 11 | 12

ČYKRESU:
D1.01/4.1

ČYKRESU:
H2025

ČYKRESU:
SRPEN 2025

ČYKRESU:
1: 50

ČYKRESU:
03