
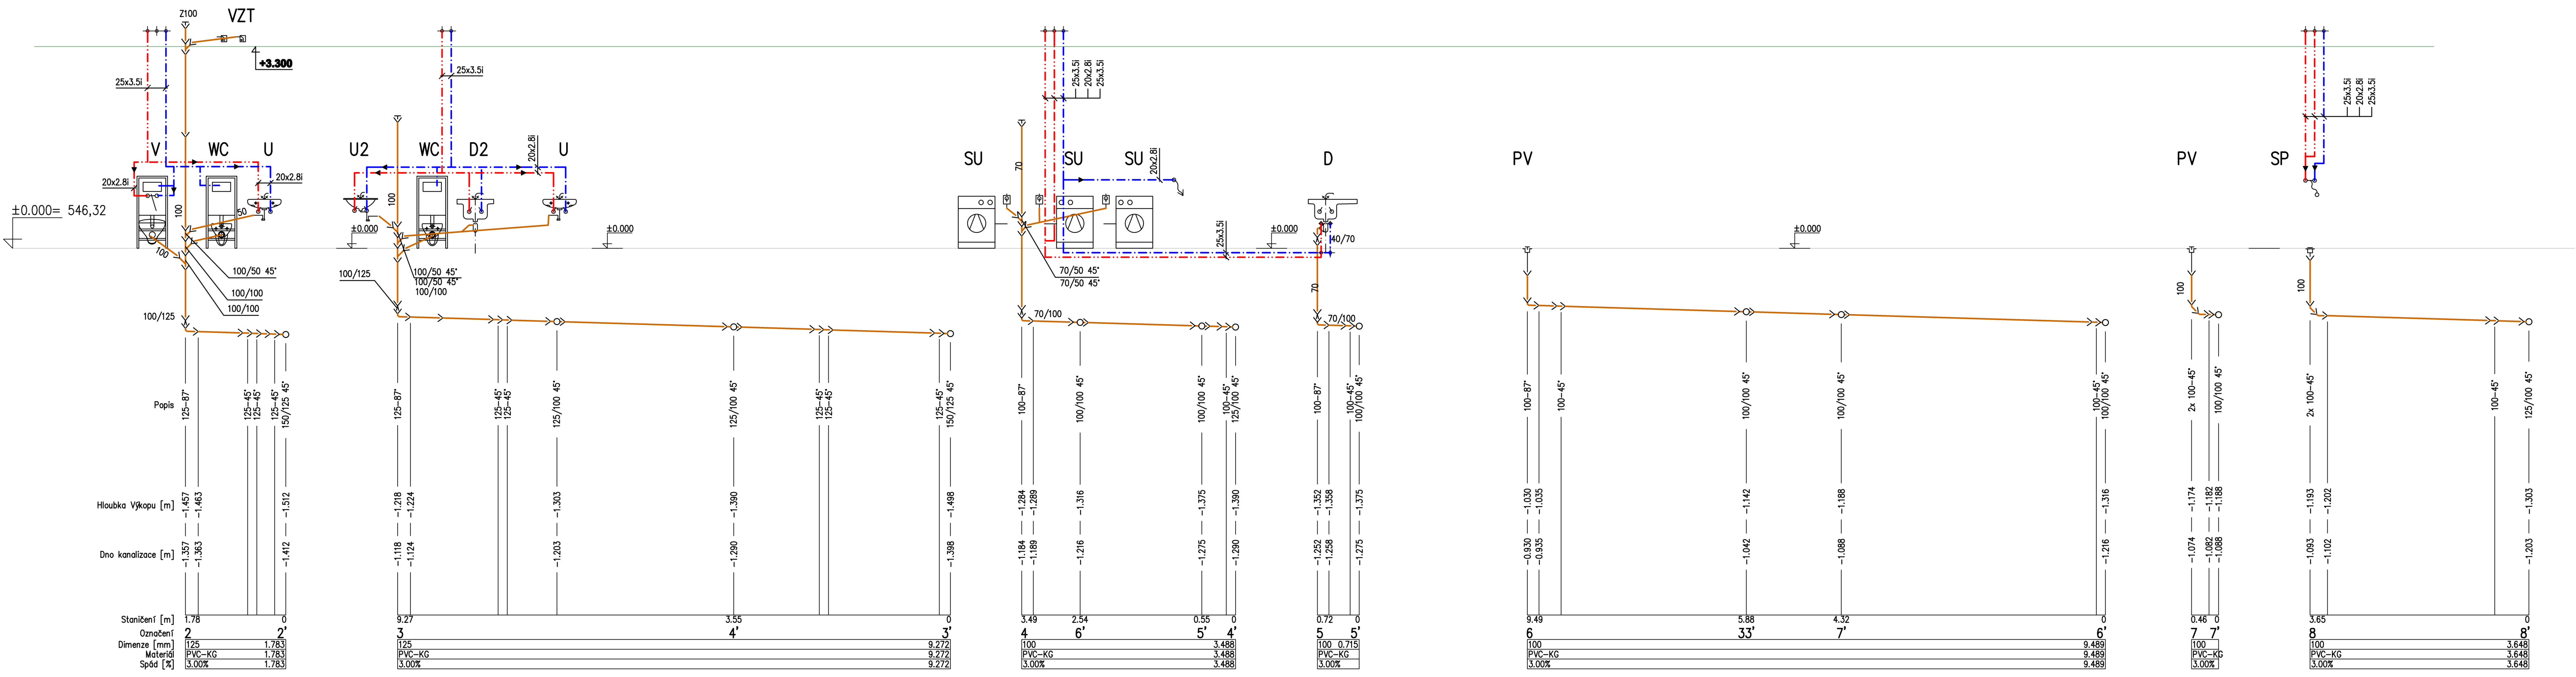


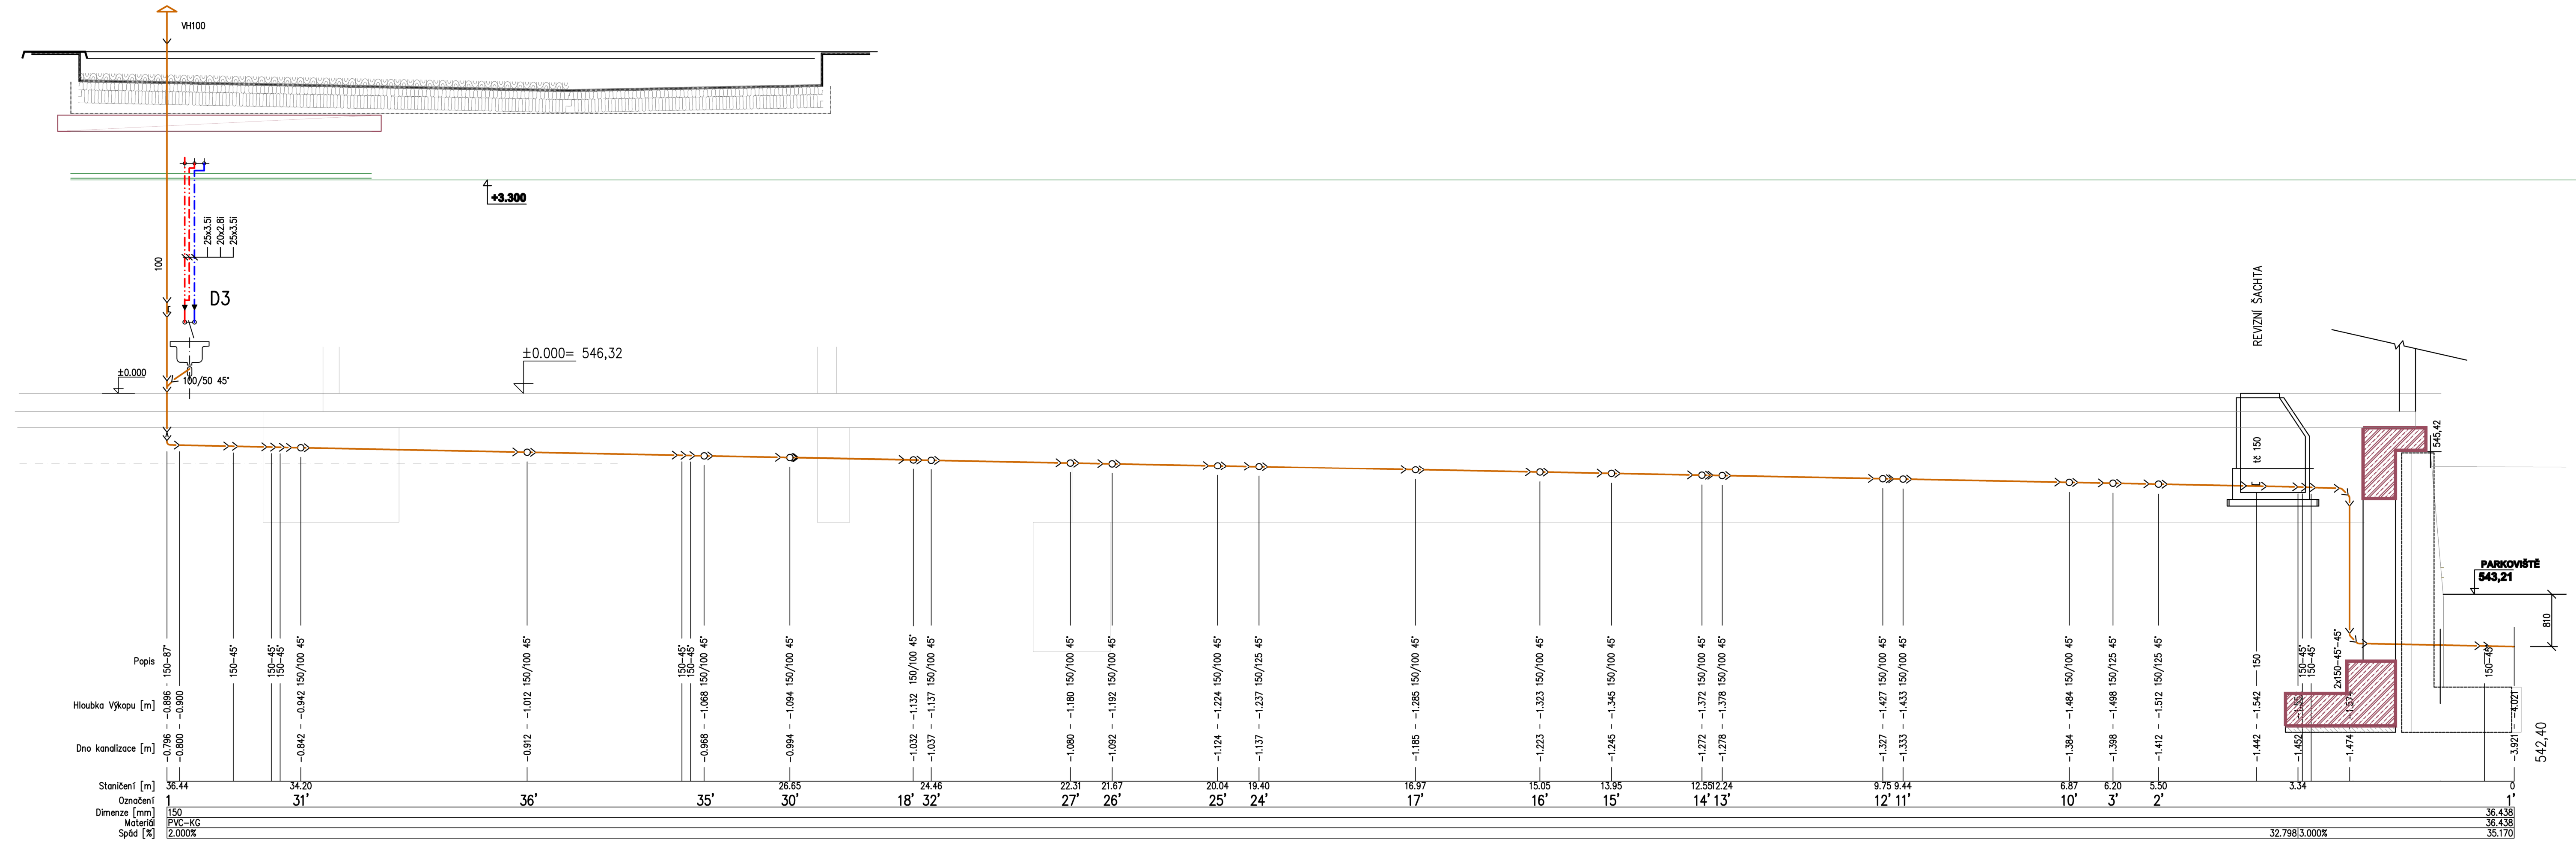

- Legenda:
- ▽ Dřez s deskou 800
 - ▽ Kuchyňský dřez
 - ▣ Montážní prvek
 - ⊕ Sústěka
 - ⊕ Umyvadlo 55 x 43 cm
 - ▽ Zápustné umyvadlo
 - ▽ Závěsná výfukka, včetně mřížky
 - ▽ Závěsný kiozet

± 0,000 = 546,320
STÁVAJÍCÍ PODLAHA 1.NP BAZÉNU: 542,250

INVESTOR:	MĚSTO BRUNTÁL NÁDRAŽNÍ 994/20, 792 01 BRUNTÁL 1 IČO: 00295892	GENERÁLNÍ PROJEKTANT:	ATELIER T1 HRADEC KRÁLOVÉ a.s. JEDNATELSTVO: 600 HRADEC KRÁLOVÉ Ing. TOMÁŠ MRAZEK +420 603 100 625, tomas@atelier11.cz
MÍSTO STAVBY:	K.A.: 813199 BRUNTÁL MĚSTO Míst. č.: 2257/6, 2257/7, 2254/10	AUTOR PROJEKTU:	ATELIER DOP a.s. BLAŽOVNÁ 2416, 792 01 BRUNTÁL Ing. Miroslav Dvořák, Ing. Jan Dvořák +420 602 201 086, dvorak@atelierdop.cz
PROJEKTANT PRŮJEKTU:	HELENA CHNHEISOVÁ KONTAKT: +420 607 689 249	PROJEKTANT PRŮJEKTU:	ATELIER DOP a.s. BLAŽOVNÁ 2416, 792 01 BRUNTÁL Ing. Miroslav Dvořák, Ing. Jan Dvořák +420 602 201 086, dvorak@atelierdop.cz
VYPRACOVAN:	HELENA CHNHEISOVÁ	STUPEŇ PROJEKTU:	DOKUMENTACE PRO PROVEDENÍ STAVBY (DPS)
STAVBA:	PŘÍSTAVBA SAUNOVÉ ZÓNY K WELLNESS CENTRU BRUNTÁL VČ. VÝUKOVÉHO BAZÉNU S ŠATNAMI	ZN. ČÍSLO :	EM: 2022 - 221/ H2025
OBJEKT:	SO 01 • I. ETAPA - SAUNOVÁ ZÓNA	Č. VÝKRESU:	1 2 3 4
NÁZEV VÝKRESU:	SCHÉMA 1-8	MĚŘITKO:	5 6 7 8
			9 10 11 12