


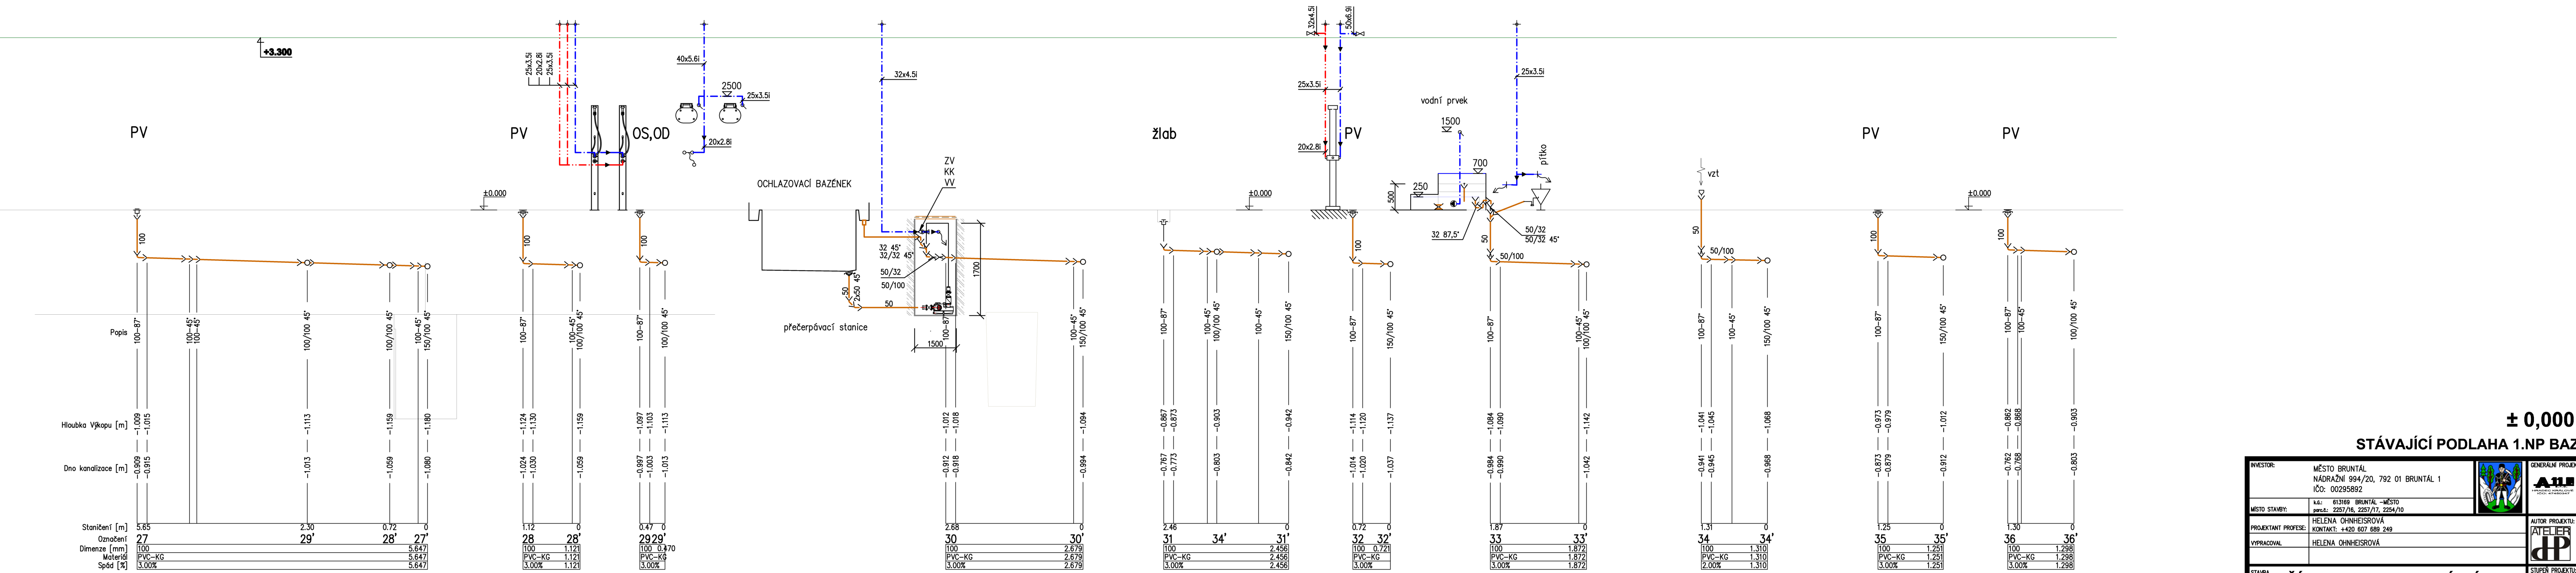

STÁVAJÍCÍ PODLAHA 1.NP BAZÉNU: 542,250

INVESTOR:	MĚSTO TRUTNÁV NADRAŽNÍ 994/20, 792 01 BRUNTÁL 1 IČO: 00255892		GENERÁLNÍ AUTOR: 	ATELIER: 11 HRADECKÝ KRALOVÉ s.r.o. JEDLHOVÁ, 102 HRADECKÝ KRALOVÉ Ing. TOMÁŠ HRADECKÝ + 420 602 100 823, vrahovc@atelierate.cz
PROJEKTANT / PROJEKT:	HELENA OHNISEKHOVÁ KONTAKT: +420 602 689 249		AUTOR PROJEKTU: 	ATELIER DTP s.r.o. SLADKOVICHOVA 1792, 792 01 BRUNTÁL Ing. arch. MĚKOVÁ JUDITA, Ing. arch. PROCHÁZKA + 420 604 241 046, vrahovc@atelierdtp.cz
VYPRACOVAL:	HELENA OHNISEKHOVÁ			
STAVBA	PŘÍSTAVBA SAUNOVÉ ZÓNY K WELLNESS CENTRU BRUNTÁL VČ. VÝKOVÉHO BAZÉNU S ŠATNAMI			STUPĚŇ PROJEKTU: DOKUMENTACE PRO PROVEDENÍ STAVBY (DPS) ZAK. ČÍSLO : EM. 2022 - 22/1 H2025 DATUM: SRPEN 2025
D 1.01/ 4.1 ZDRAVOTNĚ TECHNICKÉ INSTALACE				
OBJEKT	SO 01 - I.ETAPA - SAUNOVÁ ZÓNA		ČÍSLOVÝ 1 2 3 4 ČÍSLOVÝ D1.014.1	06
PRŮBĚH VÝKRESU	SCHEMA 10-36		MĚŘITKO : 1 : 50 5 6 7 8 9 10 11 12	