


Axonometrie

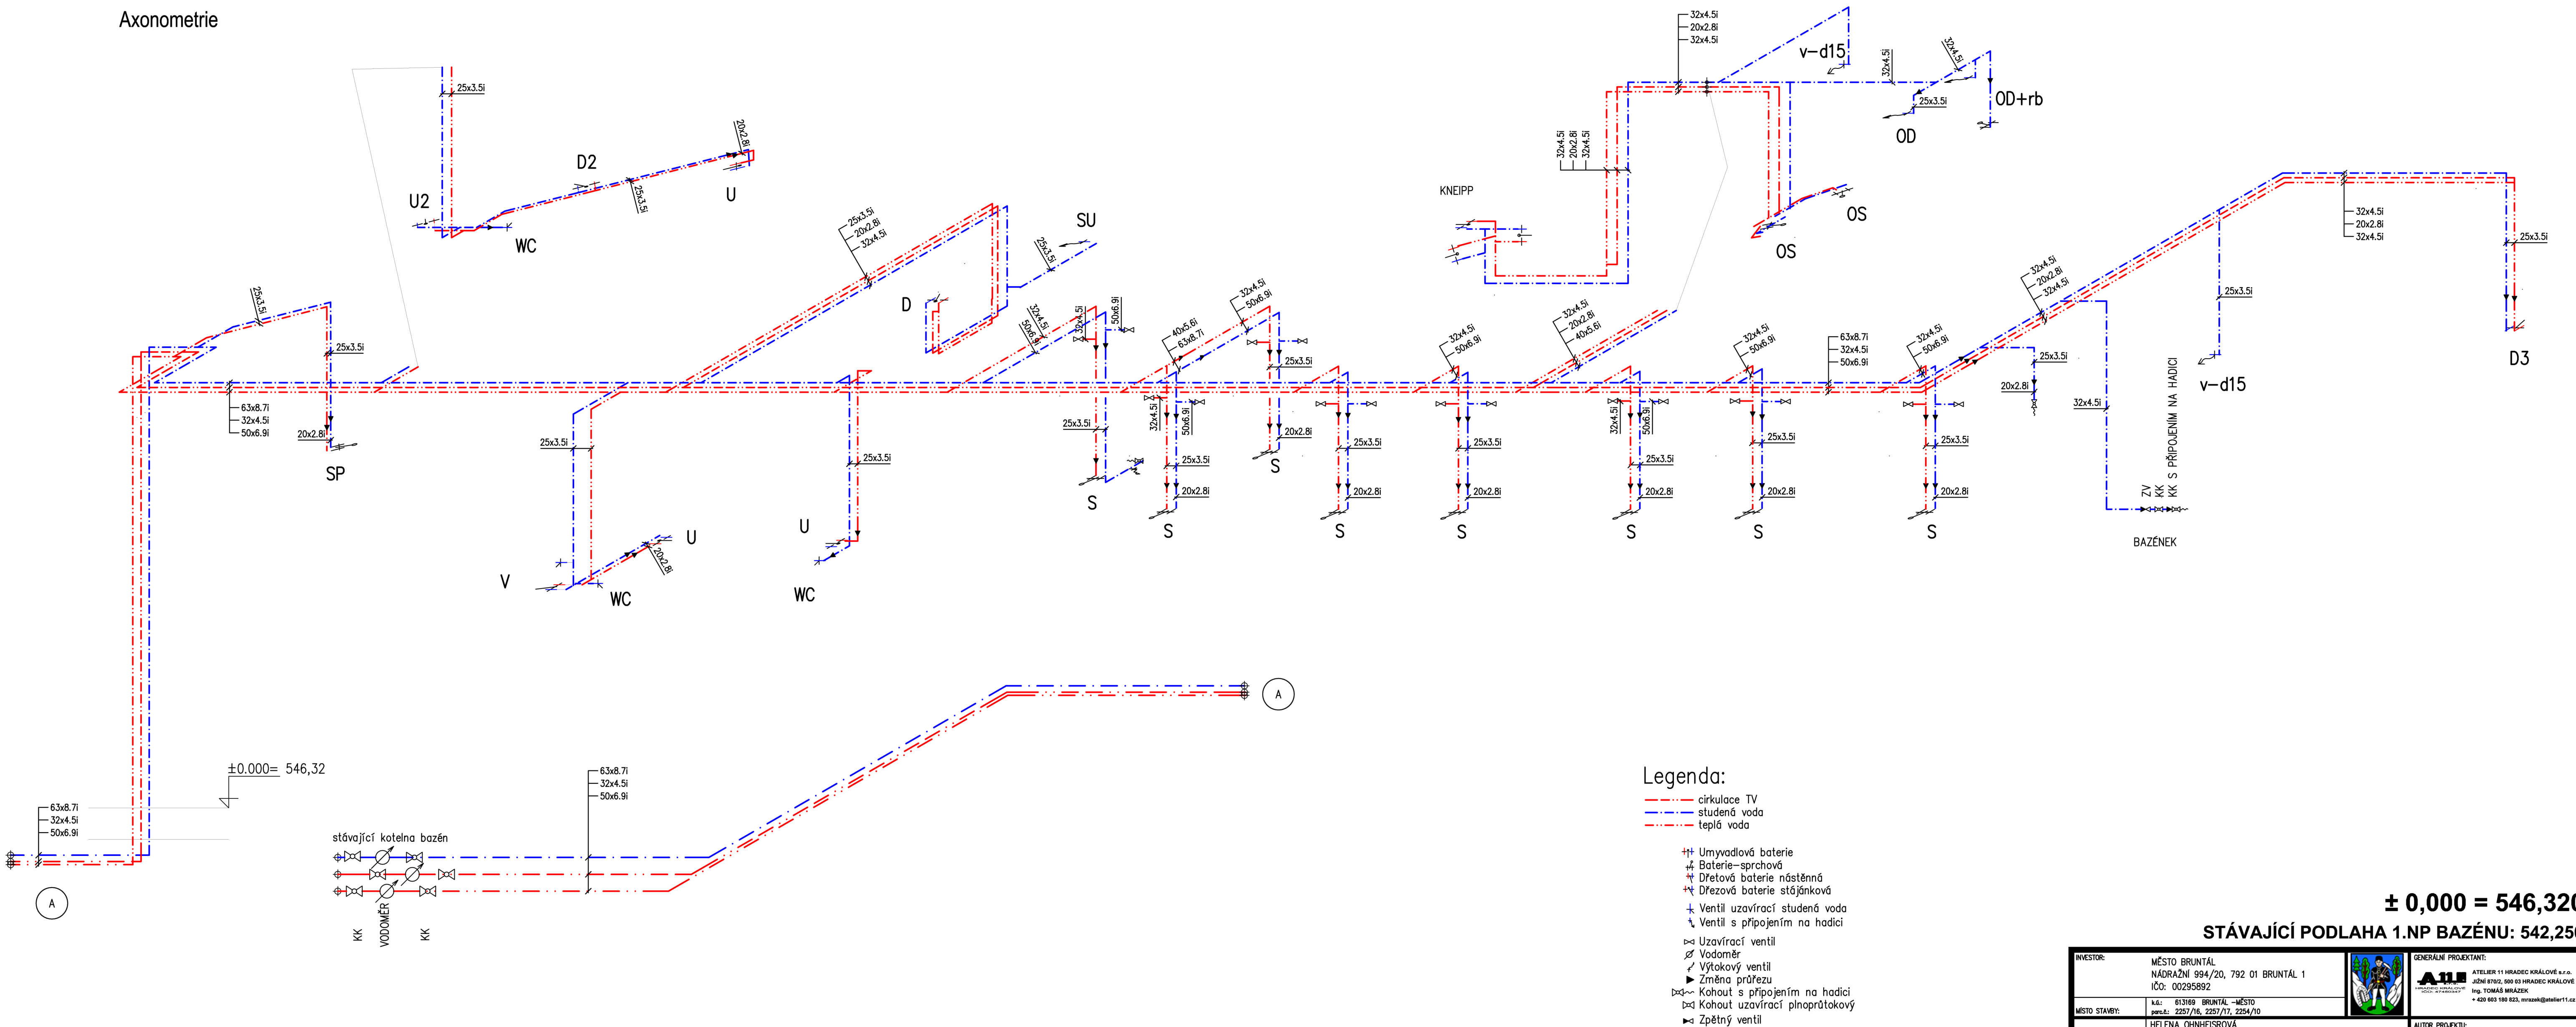

Legenda:

- cirkulace TV
- studená voda
- - - - - teplá voda
- ⊕ Umyvadlová baterie
- ⊕ Baterie—sprchová
- ⊕ Dřetová baterie nástěnná
- ⊕ Dřezová baterie stájánková
- ⊕ Ventil uzavírací studená voda
- ⊕ Ventil s připojením na hadici
- ⊕ Uzavírací ventil
- ⊕ Vodoměr
- ⊕ Výtokový ventil
- ⊕ Změna průřezu
- ⊕ Kohout s připojením na hadici
- ⊕ Kohout uzavírací plinoprůtokový
- ⊕ Zpětný ventil

± 0,000 = 546,320

STÁVAJÍCÍ PODLAHA 1.NP BAZÉNU: 542,250

INVESTOR: MĚSTO BRUNTÁL NÁDRAŽNÍ 994/20, 792 01 BRUNTÁL 1 IČO: 00295892		GENERÁLNÍ PROJEKTANT: ATELIER 11 HRADEC KRÁLOVÉ s.r.o. JŽNÍ 8702, 500 03 HRADEC KRÁLOVÉ Ing. TOMÁŠ MRÁZEK +420 603 180 823, mrazek@atelier11.cz	
MÍSTO STAVBY:	k.ú.: 613169 BRUNTÁL –MĚSTO parcela: 2257/16, 2257/17, 2254/10	AUTOR PROJEKTU: ATELIER DHP s.r.o. SLADOVNICKÁ 274/16, 792 01 BRUNTÁL Ing. Mgr. MILAN DVORÁK, Ing. KAMIL DVORÁK +420 604 241 906, dvorak@atelierdhp.cz	
PROJEKTANT PROFESE:	HELENA OHNHEISROVÁ	STUPEŇ PROJEKTU: DOKUMENTACE PRO PROVEDENÍ STAVBY (DPS)	
VYPRACOVAL:	HELENA OHNHEISROVÁ	ZAK. ČÍSLO: EM. 2022 - 221/ SRPEN 2025	
STAVBA PŘÍSTAVBA SAUNOVÉ ZÓNY K WELLNESS CENTRU BRUNTÁL VČ. VÝUKOVÉHO BAZÉNU S ŠATNAMI		D 1.01/ 4.1 ZDRAVOTNĚ TECHNICKÉ INSTALACE	
OBJEKT	SO 01 • I.ETAPA - SAUNOVÁ ZÓNA	Č.VÝRSU: 1 2 3 4 5 6 7 8 9 10 11 12	Č.VÝRSU: D1.01/4.1 08
NÁZEV VÝKRESU	AXONOMETRIE ROZVODŮ VODY	MĚRITKO: 1: 50	