




PŮDORYS 1.NP

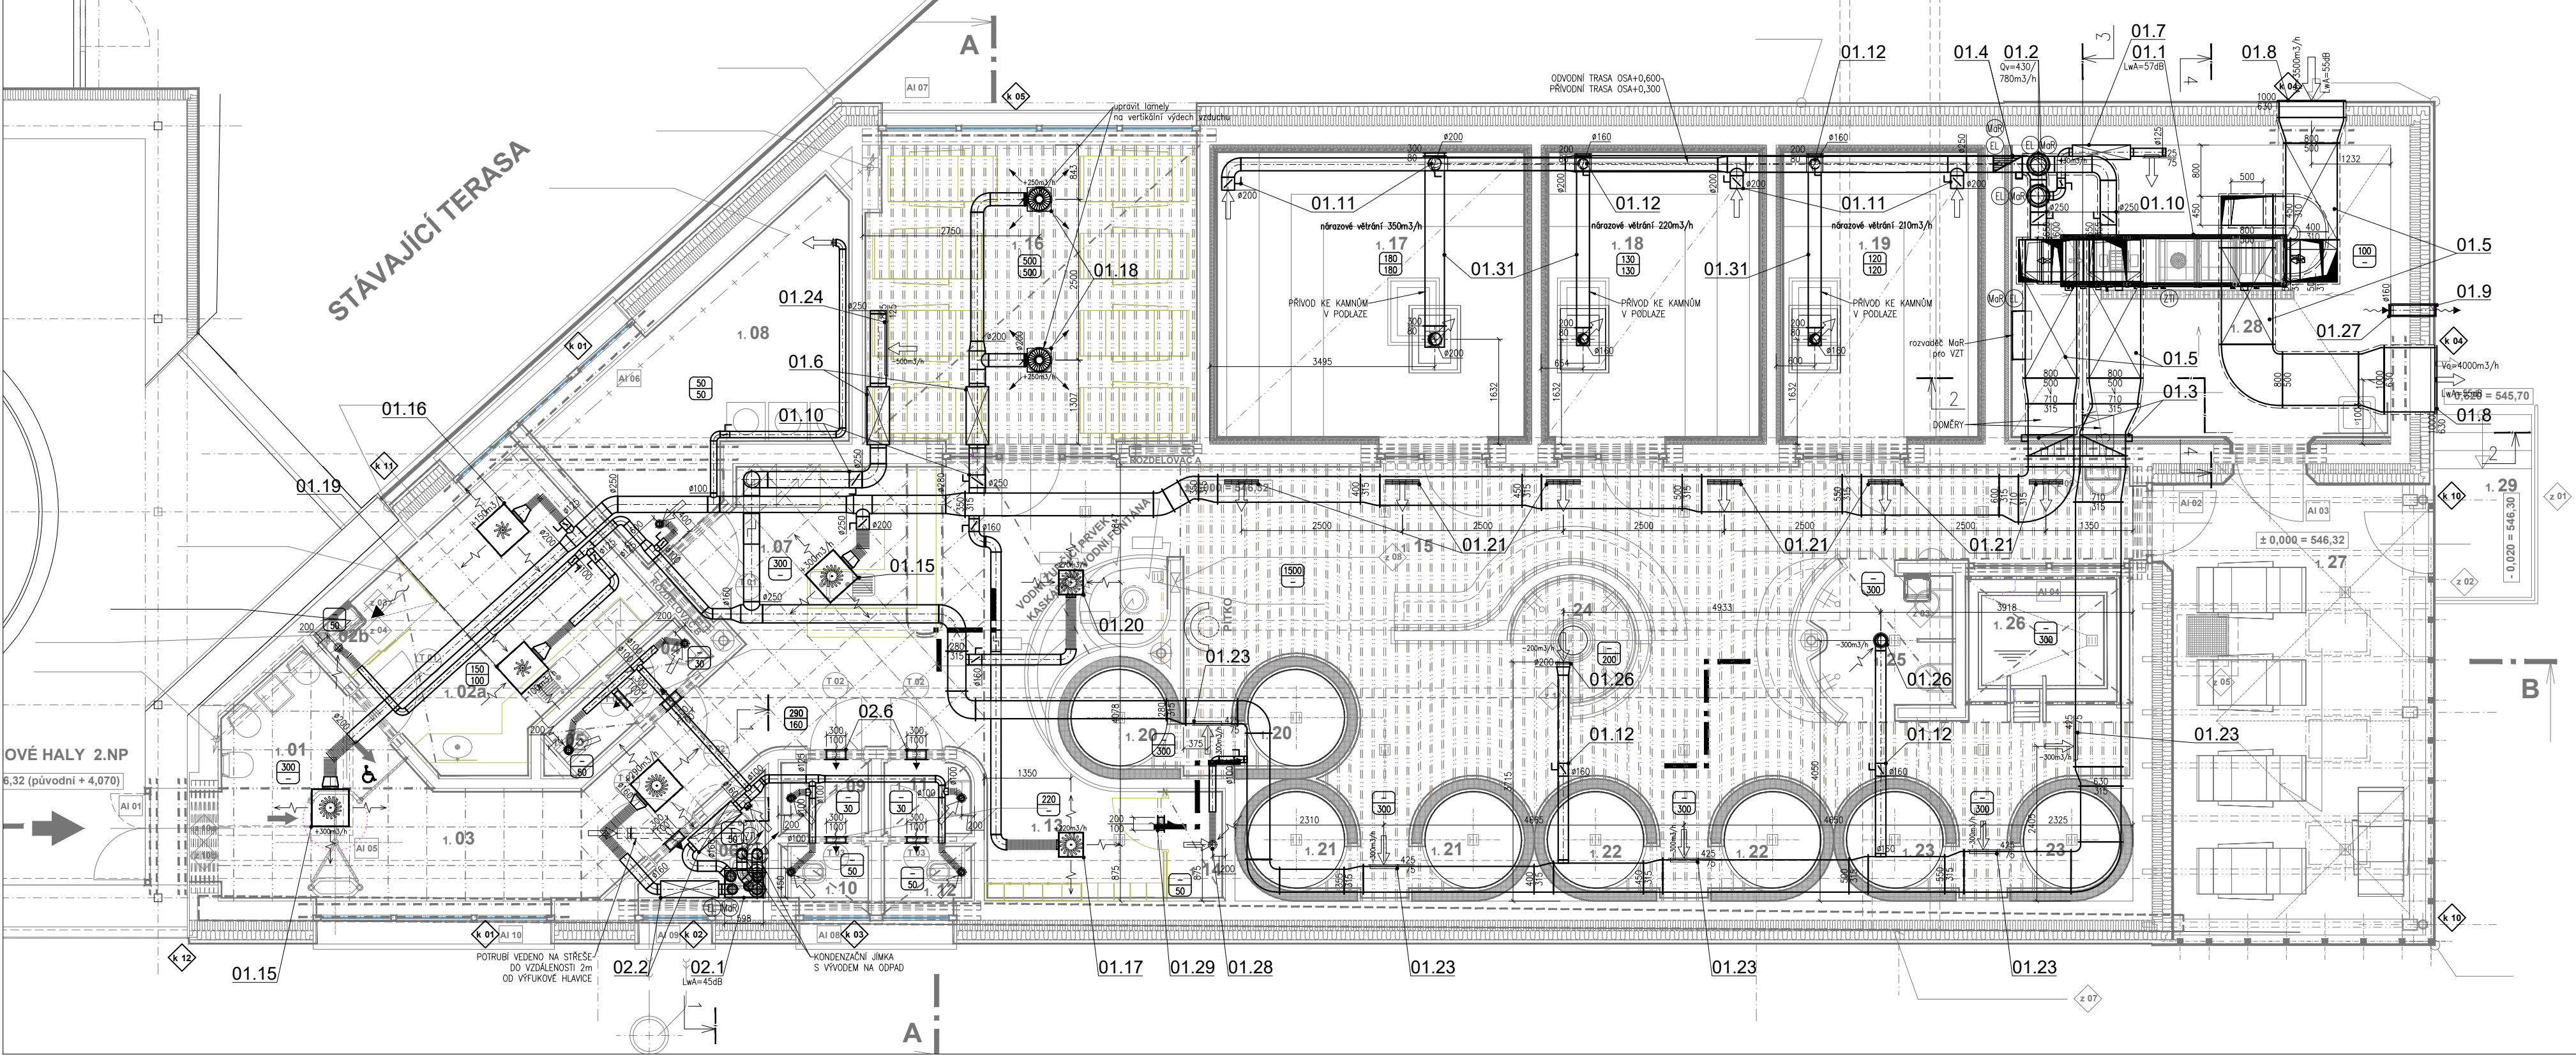

ŘEZ 1-1

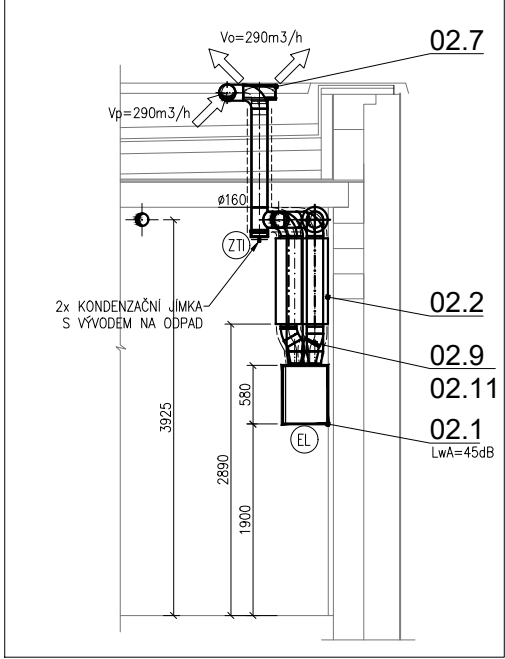

ŘEZ 2-2

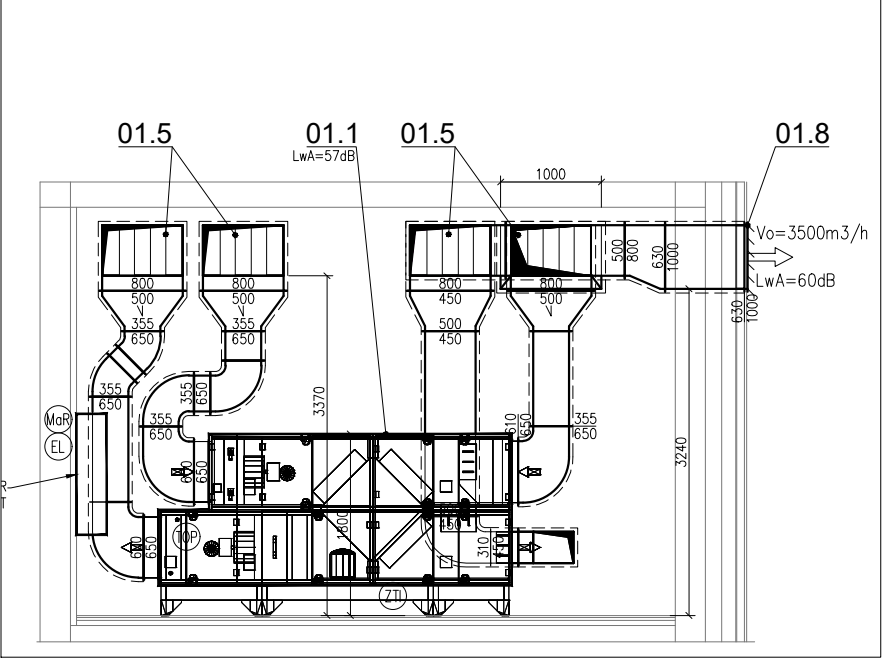

POZNÁMKY:

- PŘED ZAHÁJENÍM MONTÁŽI NUTNO ZKOORDINOVAT TRASY VZT S OSTATNÍMI PROFESEMI
- VEŠKERÉ ROZMĚRY VZT A PŘÍPADNÉ ZMĚNY VZDY KOORDINOVAT S PROJEKTANTEM VZT A STAVBY
- PŘESNÉ UMÍSTĚNÍ A BARVU KONCOVÝCH PRVKŮ VZT DLE PROJEKTU PODLEHLÝ A POKYNY ARCHITEKTA
- UMÍSTĚNÍ TALÍŘOVÝCH VENTILŮ A ANEMOSTATŮ KOORDINOVAT PŘI MONTÁŽI S OSVĚTLENÍM
- KOTVENÍ ZÁVESOVÉ TECHNIKY DLE POKYNU STATIKA A PROJEKTANTA STAVBY - VZDY KONZULTOVAT PŘEDEM
- POTRUBNÍ ROZVODY VĚST CO NEJVÝŠE, 30-50MM, POD STROPY (VAZNIKEM)
- ZMĚNY VEDENÍ POTRUBÍ VZDY KONZULTOVAT S PROJEKTANTEM VZT A STAVBY
- VEŠKERÉ ZAŘÍZENÍ VZT (STROJE) NUTNO KOTVIT PRŮZNĚ NA SILENTBLOKY TLOUŠTKY PODLE ZATÍŽENÍ
- VEŠKERÉ PRŮVRTY PRO ROZVODY VZT BUDOU NÁSLEDNĚ UTĚSNĚNY A ZAKRYTÝ, PŘIP. S POŽÁRNÍ UCÁPKOVOU
- MONTÁŽ POŽÁRNÍCH KLAPEK DO ZDI NEBO IMMO ŽEĎ PROVĚST DLE TECHNICKÝCH POKYNU DANEHO VÝROBCE
- ZHOTOVENÍ PROSTUPŮ STŘECHOU, STROPY A STĚNAMI - DODÁVKA STAVBY
- ZHOTOVENÍ MONTÁŽNÍCH OTVORŮ PRO STĚNOVÉ MŘÍŽKY - DODÁVKA STAVBY
- ZAIZOLOVÁNÍ PROSTUPŮ STŘEŠNÍM PLÁŠTĚM - DODÁVKA STAVBY
- V MÍSTĚ INSTALACE REGULÁČNÍCH KLAPEK, POŽÁRNÍCH KLAPEK A REGULÁTORŮ PRŮTOKU BUDOU ZŘÍZENY REVIZNÍ OTVORY
- POTRUBÍ BUDE IZOLOVANO DLE TECHNICKÉ ZPRÁVY
- VZT KOMPONENTY NA STŘEŠE BUDOU ZABEZPEČENY PROTI ZAPADÁNÍ SNĚHEM
- VIDITELNÉ POTRUBÍ VČ. KOMPONENTŮ VEDENÉ MIMO SDK NEBO RASTROVÝ PODHLAD A V SAUNÁCH BUDE OPATŘENO NÁSTRÍKEM V ODSŮNIN RAL NETÝKÁ SE POTRUBÍ VE STROJOVNĚ


LEGENDA MÍSTNOSTÍ

Č.M.	ÚČEL MÍSTNOSTI	PLOCHA	OBVOD
1. 01	VSTUP Z BAZÉNOVÉ HALY	8,92	14,90
1. 02a	MÁSER	13,80	15,60
1. 02b	SPRCHA	0,95	3,90
1. 03	CHODBA	12,31	18,85
1. 04	WC PERSONÁL – PŘEDSÍN	1,305	4,70
1. 05	WC PERSONÁL – KABINA	1,35	4,72
1. 06	ÚKLADOVÁ MÍSTNOST	2,51	7,28
1. 07	RECEPCE	9,22	12,87
1. 08	SKLAD RECEPCE	15,078	17,84
1. 09	WC NÁVŠ. 2 – PŘEDSÍN	1,74	5,30
1. 10	WC NÁVŠ. 2 – KABINA	1,305	4,80
1. 11	WC NÁVŠ. M – PŘEDSÍN	1,706	5,30
1. 12	WC NÁVŠ. M – KABINA	1,305	5,13
1. 13	PROSTOR PRO PŘEVLEČENÍ	5,30	9,30
1. 14	KABINA PRO PŘEVLEČENÍ	1,67	5,40
1. 15	SAUNOVÁ HALA – bez atrakcí	118,63	63,80
1. 16	ODPOČÍVÁRNA	26,33	20,70
1. 17	FÍNSKÁ SAUNA 1 – ZAŽITKOVÁ	23,66	19,60
1. 18	FÍNSKÁ SAUNA 2	16,55	16,60
1. 19	AROMASAUNA	15,38	16,10
1. 20	ZAŽITKOVÁ SPRCHA/SPRCHA	5,29	11,85
1. 21	ZAŽITKOVÁ SPRCHA/SPRCHA	5,29	11,85
1. 22	ZAŽITKOVÁ SPRCHA/SPRCHA	5,29	11,85
1. 23	ZAŽITKOVÁ SPRCHA/SPRCHA	5,29	11,85
1. 24	KNEIPPOV CHODNÍK	3,63	9,08
1. 25	OCHLAZOVACÍ KBELKY	4,73	8,31
1. 26	OCHLAZOVACÍ BAZEN	6,24	10,00
1. 27	VENKOVNÍ TERASA	32,66	23,70
1. 28	STROJOVNA VZT	28,09	21,60
1. 29	PROVOZNI SCHODISTE	---	---


± 0,000 = 546,320

STÁVAJÍCÍ PODLAHA 1.NP BAZÉNU: 542,250

ŘEZ 3-3

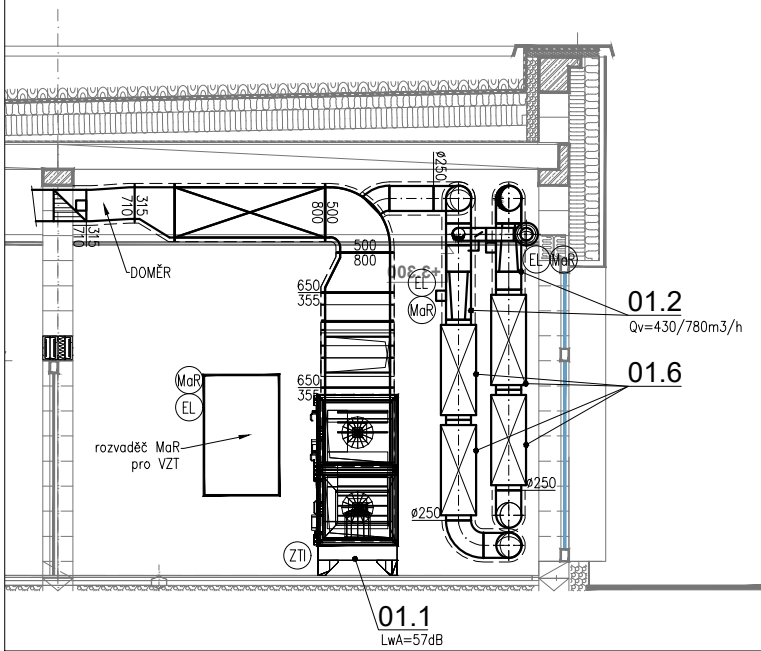

ŘEZ 4-4

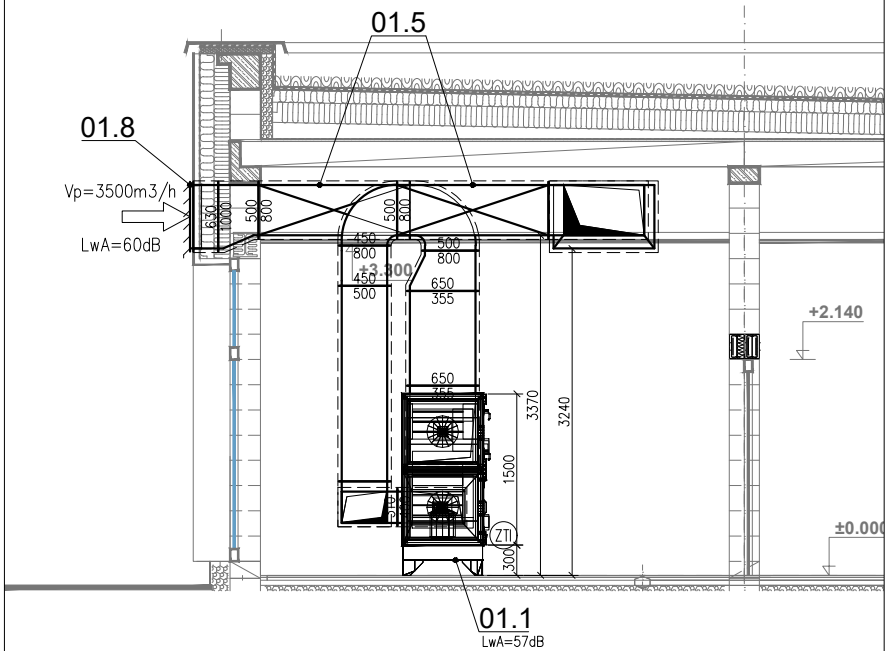

INVESTOR:

MĚSTO BRUNTÁL
NÁDRAŽNÍ 994/20, 792 01 BRUNTÁL 1
IČO: 00295892

MÍSTO STAVBY:

k.ú.: 613169 BRUNTÁL – MĚSTO
parc.č.: 2257/16, 2257/17, 2254/10

PROJEKTANT PROFESE:

ING. MARTIN KAVAN, ZÁMEČKA 264, 74761 RADUŇ
kavan@airprojekt.cz

VYPRACOVAL:

ING. MARTIN KAVAN

STAVBA

**PŘÍSTAVBA SAUNOVÉ ZÓNY
K WELLNESS CENTRU BRUNTÁL
VČ. VÝUKOVÉHO BAZÉNU S ŠATNAMI**

OBJEKT

**D 1.01/ 4.2 VZDUCHOTECHNICKÉ INSTALACE
SO 01 • I.ETAPA - SAUNOVÁ ZÓNA**

NÁZEV VÝKRESU

PŮDORYS, ŘEZY

GENERALNÍ PROJEKTANT:

A111
ATELIER 11 HRADEC KRÁLOVÉ s.r.o.
JÍŽNÍ 6702, 500 03 HRADEC KRÁLOVÉ
Ing. TOMÁŠ MRAZEK
+420 603 180 823, mrazek@atelier11.cz

AUTOR PROJEKTU:

ATELIER DHP
ATELIER DHP s.r.o.
SLADOVNICKÁ 274/16, 792 01 BRUNTÁL
Ing. arch. MĚLAV DVOŘÁK, Ing. SCALA DVOŘÁK
+420 604 241 006, dvorak@atelierdhp.cz

STUPĚŇ PROJEKTU:

**DOKUMENTACE PRO
PROVEDENÍ STAVBY (DPS)**

ZAK. ČÍSLO :

EM. 2022 - 221

DATUM:

SRPEN 2025

1 2 3 4

5 6 7 8

9 10 11 12

D1.01/4.2

02