


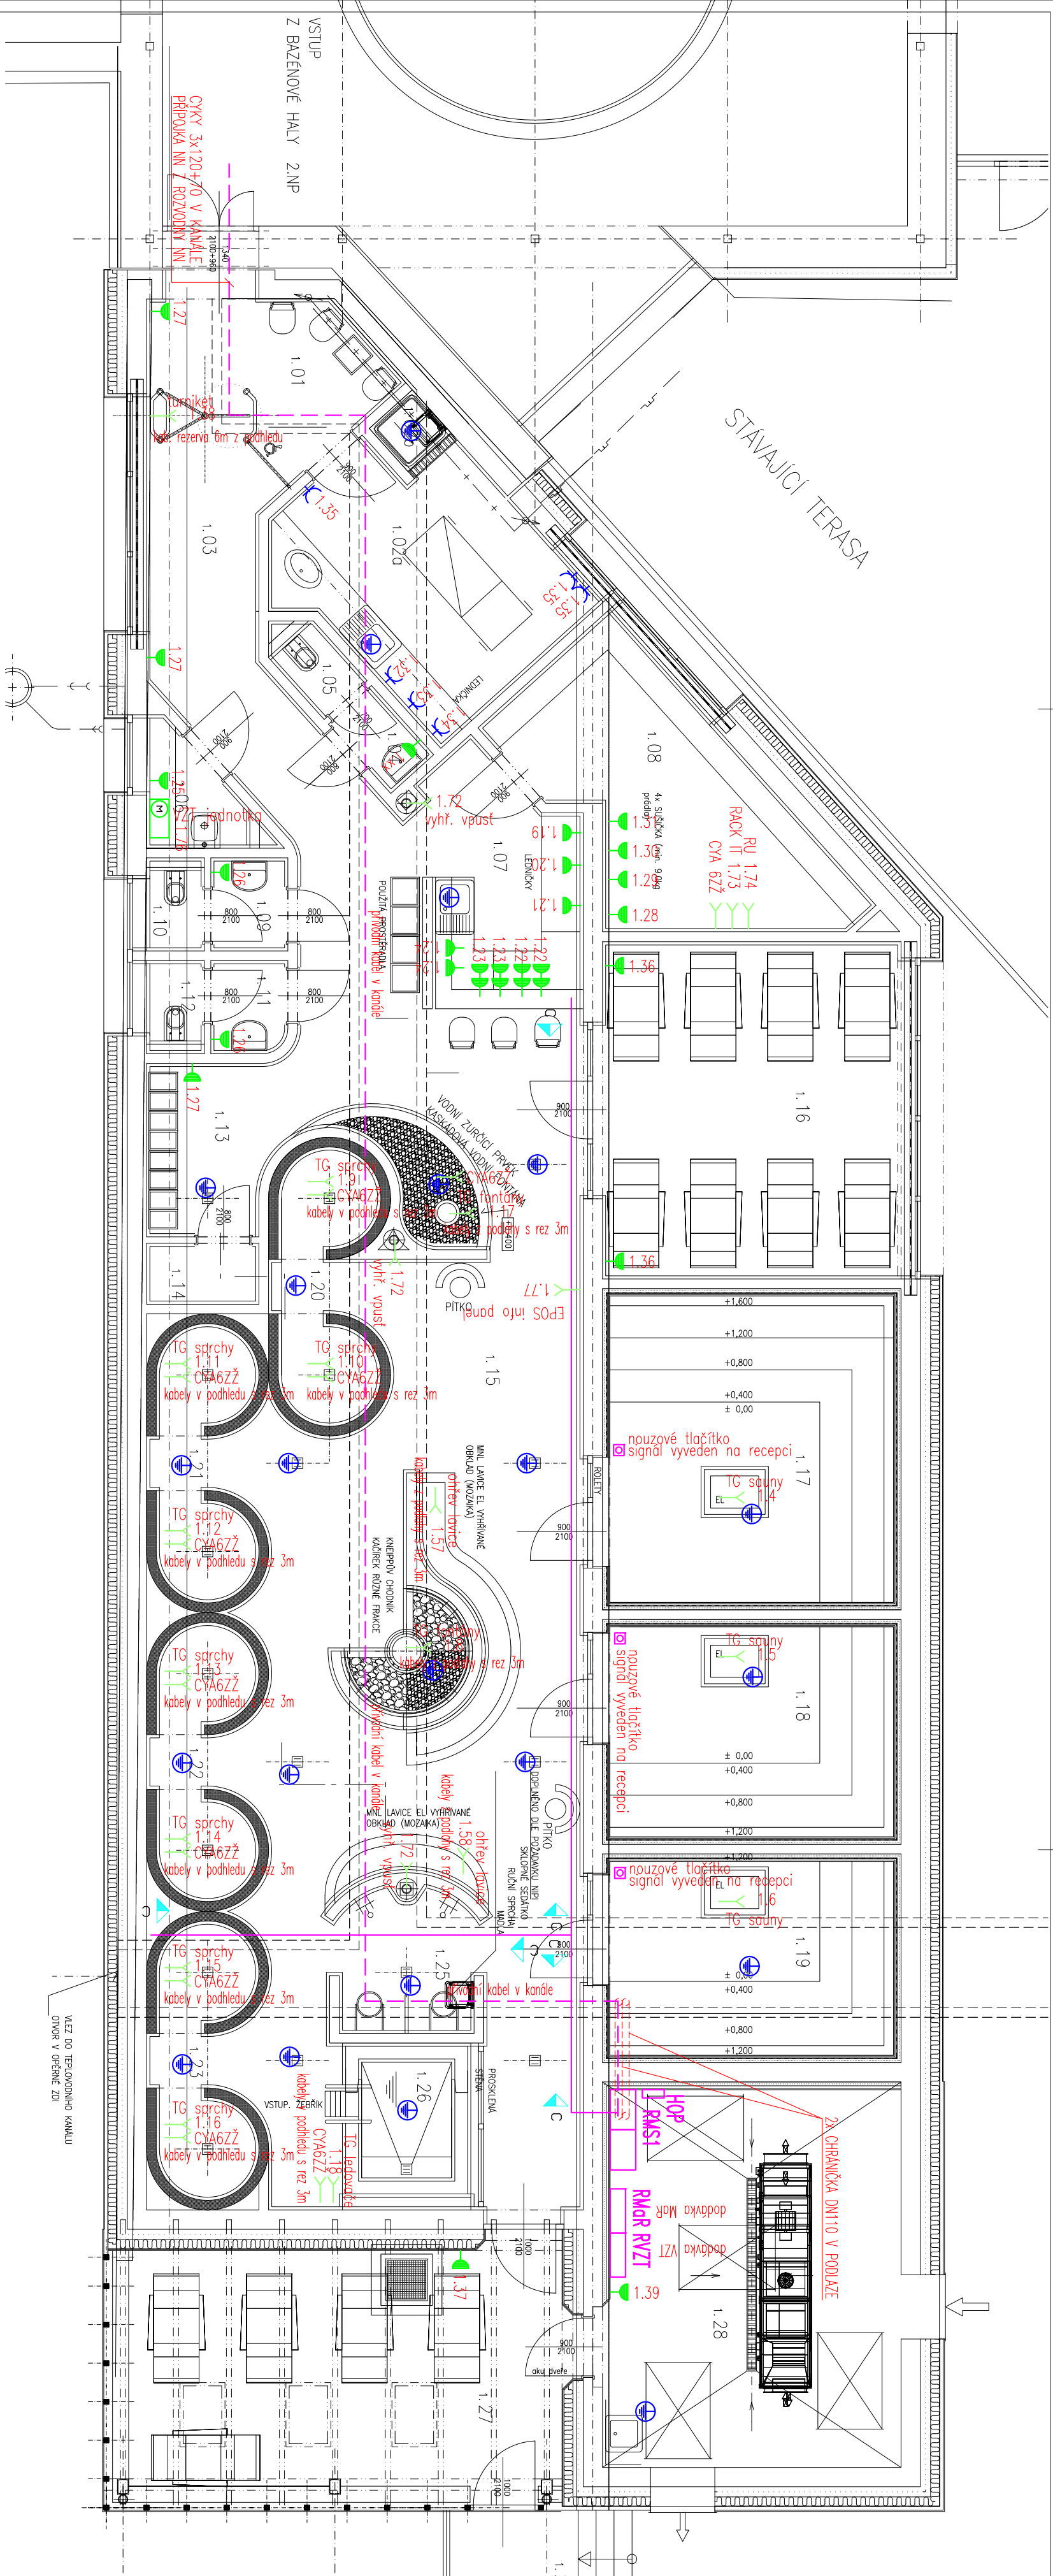

LEGENDA PŘÍSTROJŮ :

- SPINAČ, ŘAZENÍ 1, ZAPUŠTĚNÁ MONTÁŽ, 230V, 10A, IP20
- SPINAČ, ŘAZENÍ 6, ZAPUŠTĚNÁ MONTÁŽ, 230V, 10A, IP20
- SPINAČ, ŘAZENÍ 5, ZAPUŠTĚNÁ MONTÁŽ, 230V, 10A, IP20
- SPINAČ, ŘAZENÍ 7, ZAPUŠTĚNÁ MONTÁŽ, 230V, 10A, IP20
- JEDNODUŠOVÝ SPINAČ, ŘAZENÍ 1, ZAPUŠTĚNÁ MONTÁŽ, 230V, 10A, IP44
- SÍŤOVÝ SPINAČ, ŘAZENÍ 6, 230V, 10A, IP44
- TLAČÍTKOVÝ OVLÁDAČ S ORIENTAČNÍ DOLNÍKOVOU, ZAPUŠTĚNÁ MONTÁŽ, 230V, 10A, IP20
- ZASUVKA 230 V JEDNODUŠOVÁ, ZAPUŠTĚNÁ MONTÁŽ, 230V, 16A, IP20
- ZASUVKA 230 V JEDNODUŠOVÁ, 230V, 16A, S PŘEČETOVOU OCHRANOU 0"
- ZASUVKA 230 V DVOJÍTÁ, ZAPUŠTĚNÁ MONTÁŽ, 230V, 16A, IP20
- ZASUVKA 230 V JEDNODUŠOVÁ, 230V, 16A, IP44
- ZASUVKA 400 V KÁŠTĚNKÁ, 16A, IP44
- POUŠŤOVÁ KŘABICE, 4xZASUVKA 230V, 16 POZIC
- PROSTOROVÝ TĚMNOSTAT
- ZNAČKA UDÁVÁNÍ ZVÝŠENOU OCHRANU POŠPOUDAVNÍM
- EL.VÝVOD MN. 2M, 230 V, 400V
- POHOTOVÝ SPINAČ, 36V, IP20
- POHOTOVÝ SPINAČ, IP44
- BEZPEČNOSTNÍ TLAČÍTKO, IP54
- PŘÍPOJNICE HLAVNÍHO OCHRANĚNÍHO POSPOJOVÁNÍ
- HOP

LEGENDA KABELŮ :

- B — OCELOVÝ KABELOVÝ ŽLÁB 125/50 S PŘEPÁŽKOU A VKEM
- C — OCELOVÝ KABELOVÝ ŽLÁB 250/100 S PŘEPÁŽKOU A VKEM
- SPOJENÁ KABELOVÁ TRASA
- PŘEPLETENÍ ŽLÁB 210/70

LEGENDA ZAŘÍZENÍ :

- ELEKTROMOTOR
- ELEKTROVÝ SPOTŘEBIČ

LEGENDA MÍSTNOSTÍ

Č.M.	ÚČEL MÍSTNOSTI	PLOCHA	OBVOD	S.V.	PODLAHA	OPRAVA STROP.	OPRAVA STĚN.
1. 01	VSTUP Z BAZÉNOVÉ HALY	8,92	14,90	---			
1. 02a	WASER	13,80	15,60				
1. 02b	SPRCHA	0,95	3,90				
1. 03	CHODBA	12,51	18,85				
1. 04	WC PERSONAL. – PŘEDSÍŇ	1,305	4,70				
1. 05	WC PERSONAL. – KABINA	1,35	4,72				
1. 06	OKUOVÁ MÍSTNOST	2,51	7,28				
1. 07	RECEPCE	9,22	12,87				
1. 08	SKLAD RECEPCE	15,078	17,84				
1. 09	WC NÁVŠ. Ž. – PŘEDSÍŇ	1,74	5,30				
1. 10	WC NÁVŠ. Ž. – KABINA	1,305	4,80				
1. 11	WC NÁVŠ. M. – PŘEDSÍŇ	1,708	5,30				
1. 12	WC NÁVŠ. M. – KABINA	1,305	5,13				
1. 13	PROSTOR PRO PŘEVLEČENÍ	5,30	9,30				
1. 14	KABINA PRO PŘEVLEČENÍ	1,67	5,40				
1. 15	SAUNOVÁ HALA bez dveří	118,63	63,80				
1. 16	OPROUDOVÁNÍ	26,33	20,70				
1. 17	FINSKÁ SAUNA 1-zážitková	23,66	19,60				
1. 18	FINSKÁ SAUNA 2	16,55	16,60				
1. 19	AROMASUNA	15,38	16,10				
1. 20	ZÁŽITKOVÁ SPRCHA/SPRCHA	5,29	11,85				
1. 21	ZÁŽITKOVÁ SPRCHA/SPRCHA	5,29	11,85				
1. 22	ZÁŽITKOVÁ SPRCHA/SPRCHA	5,29	11,85				
1. 23	ZÁŽITKOVÁ SPRCHA/SPRCHA	5,29	11,85				
1. 24	KNEPPEV CHODK	3,63	9,08				
1. 25	OKLAZOVACÍ BAZÉN	4,73	8,31				
1. 26	OKLAZOVACÍ BAZÉN	6,24	10,00				
1. 27	VENKOVNÍ TERASA	32,66	23,70	---			
1. 28	STROJOVNA VZT	28,09	21,60				
1. 29	PROVOZOVNÍ SCHOPIŠTĚ	---	---				
PODLAHOVÁ PLOCHA CELKEM		338,798 m ²					

INVESTOR:

MĚSTO BRUNTÁL
NÁDRAŽNÍ 994/20, 792 01 BRUNTÁL
IČO: 00295892

KSTO STAVBY:

Ing. JOSEF NEZVAL
pověř. č. 223/16, 223/17, 223/10

PROJEKTANT PROJEKT:

Ing. JOSEF NEZVAL

VYPRACOVAL:

Ing. JOSEF NEZVAL

STAVBA

PŘÍSTAVBA SAUNOVÉ ZÓNY
K WELLNESS CENTRU BRUNTÁL
VČ. VYUKOVÉHO BAZÉNU S ŠATNAMI

STUPĚŇ PROJEKTU

DOKUMENTACE PRO
PROVEDENÍ STAVBY (DPS)

ZK. ČÍSLO :

EM. 2022 – 221

DATAK

SRPEN 2025

OBJEKT

SO 01 • I. ETAPA - SAUNOVÁ ZÓNA

NÁZEV VÝKRESU

PŮDORYS TECHNOLOGIE

ČVYTRISU

1 2 3 4

ČVYKRESU

D101/4.4

1:75

9 10 11 12

02

GENERALNÍ PROJEKTANT:

ATELER s.r.o.
JINÁKOVSKÁ 274/6, 792 01 BRUNTÁL
IČO: 00295892
+420 940 180 823, mnezal@atelier11.cz

AUTOR PROJEKTU:

ATELER DPH s.r.o.
SLADKOVSKÁ 274/6, 792 01 BRUNTÁL
IČO: 00295892
+420 940 241 045, dph@atelier11.cz

ATELER DPH s.r.o.

SLADKOVSKÁ 274/6, 792 01 BRUNTÁL
IČO: 00295892
+420 940 241 045, dph@atelier11.cz