


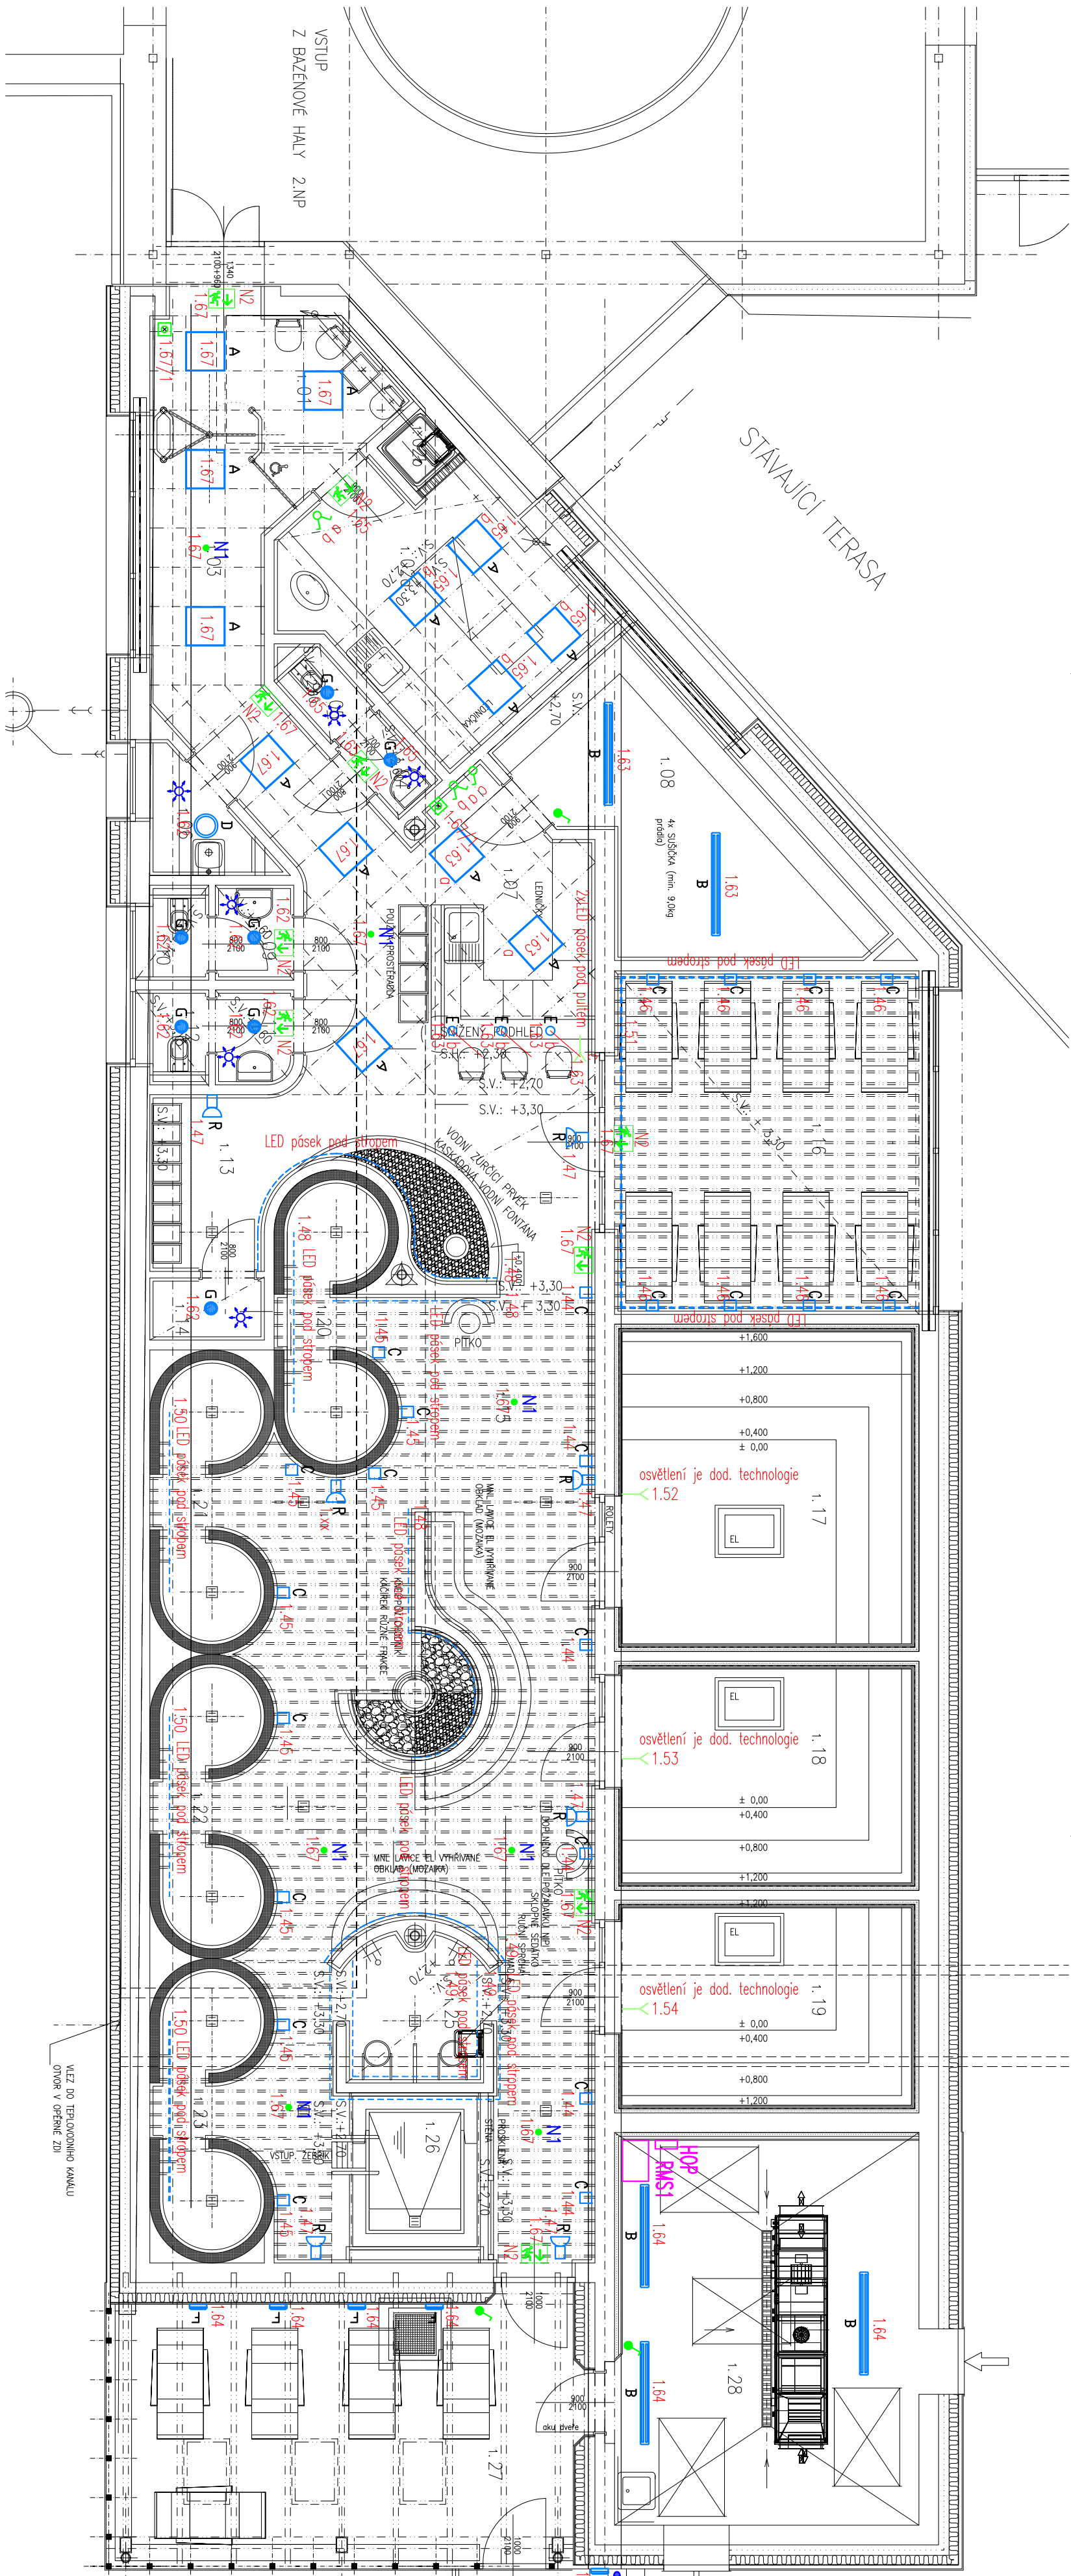

LEGENDA PŘÍSTROJŮ :

- SPINAČ, ŘÁZENÍ 1, ZAPUŠTĚNÁ MONTÁŽ, 230V, 10A, IP20
- SPINAČ, ŘÁZENÍ 6, ZAPUŠTĚNÁ MONTÁŽ, 230V, 10A, IP20
- SPINAČ, ŘÁZENÍ 5, ZAPUŠTĚNÁ MONTÁŽ, 230V, 10A, IP20
- SPINAČ, ŘÁZENÍ 7, ZAPUŠTĚNÁ MONTÁŽ, 230V, 10A, IP20
- JEDNOPÓLOVÝ SPINAČ, ŘÁZENÍ 1, ZAPUŠTĚNÁ MONTÁŽ, 230V, 10A, IP44
- STŘÍDOVÝ SPINAČ, ŘÁZENÍ 6, 230V, 10A, IP44
- TLUKOTVÝ OVLADNĚČ S OŘEVNÍKEM DODÁVKOU, ZAPUŠTĚNÁ MONTÁŽ, 230V, 10A, IP20
- ZÁSUVKA 230 V JEDNODUCHÁ, ZAPUŠTĚNÁ MONTÁŽ, 230V, 16A, IP20
- ZÁSUVKA 230 V JEDNODUCHÁ, 230V, 16A, S PŘEPĚTOVOU OCHRANOU 0°
- ZÁSUVKA 230 V DVOJITÁ, ZAPUŠTĚNÁ MONTÁŽ, 230V, 16A, IP20
- ZÁSUVKA 230 V JEDNODUCHÁ, 230V, 16A, IP44
- ZÁSUVKA 400 V NÁSTĚNNÁ, 16A, IP44
- PODLAHOVÁ KRAJICE, 4xZÁSUVKA 230V, 16 PÓZIC
- PROSTOROVÝ TĚMNOSTAT
- ZVUKOVÁ UDAKOVACÍ ZVÝŠENOU OCHRANU POSLUCHOVÁNÍ
- EL.VÝKON MIN. 2M, 230 V,400V
- POHŘBOVÝ SPINAČ, 360V, IP20
- POHŘBOVÝ SPINAČ, IP44
- BEZPĚČNOSTNÍ TLUKOTVÝ IP54
- PŘÍPOJNICE HLAVNÍHO OCHRANĚNÉHO POSLUCHOVÁNÍ

LEGENDA VEDENÍ :

- B — OCELOVÝ KABELOVÝ ŽLÁB 125/50 S PŘEKŘÍŽKOU A VÍKEM
- C — OCELOVÝ KABELOVÝ ŽLÁB 250/100 S PŘEKŘÍŽKOU A VÍKEM
- S — SPOJENÝ KABELOVÝ TRÁSA
- P — PŘÍPOJNICE ŽLÁB 210/70

LEGENDA ZÁŘÍZENÍ :

- E — ELEKTROMOTOR
- N — ELEKTROVÝ SPOTŘEBIČ

LEGENDA MÍSTNOSTI

Č.M.	ÚČEL MÍSTNOSTI	PLOCHA	OBROD	S.V.	PODLAHA	OPRAVA STROPU	OPRAVA STĚN
1.01	VSTUP Z BAZÉNOVÉ HALY	8,82	14,90	---			
1.02a	MAŠER	13,80	15,60				
1.02b	SPRCHA	0,85	3,90				
1.03	CHODBA	12,31	18,85				
1.04	WC PERSONAL – PŘEDSÍN	11,305	4,70				
1.05	WC PERSONAL – KABINA	1,35	4,72				
1.06	OKLADOVÁ MÍSTNOST	2,51	7,28				
1.07	RECEPCE	9,22	12,87				
1.08	SKLAD RECEPCE	15,078	17,84				
1.09	WC MAŠ. 2 – PŘEDSÍN	1,74	5,30				
1.10	WC MAŠ. 2 – KABINA	1,305	4,80				
1.11	WC MAŠ. M – PŘEDSÍN	1,706	5,30				
1.12	WC MAŠ. M – KABINA	1,305	5,13				
1.13	PROSTOR PRO PŘEVLEČENÍ	5,30	9,30				
1.14	KABINA PRO PŘEVLEČENÍ	1,67	5,40				
1.15	SAUNOVÁ HALA	13,83	63,80				
1.16	OPROČOVÁNÁ	26,33	20,70				
1.17	FINSKÁ SAUNA 1 – ZÁŽITKOVÁ	23,66	19,60				
1.18	FINSKÁ SAUNA 2	16,55	16,60				
1.19	AROMASAUNA	15,38	16,10				
1.20	ZÁŽITKOVÁ SPRCHA/SPRCHA	5,29	11,85				
1.21	ZÁŽITKOVÁ SPRCHA/SPRCHA	5,29	11,85				
1.22	ZÁŽITKOVÁ SPRCHA/SPRCHA	5,29	11,85				
1.23	ZÁŽITKOVÁ SPRCHA/SPRCHA	5,29	11,85				
1.24	KNEIPPOV OKROK	3,63	9,08				
1.25	OCHLAZOVACÍ KEBLICKY	4,73	8,31				
1.26	OCHLAZOVACÍ BAZÉN	6,24	10,00				
1.27	VENKOVNÍ TERASA	32,66	23,70	---			
1.28	STROJOVNA VET	28,09	21,60				
1.29	PROVOZNÍ SPOUŠTĚ	---	---	---			
PODLAHOVÁ PLOCHA CELKEM		338,798 m2					

INVESTOR

MĚSTO BRUNTÁL
NADRAŽNÍ 994/20, 792 01 BRUNTÁL
IČO: 00295892

PROJEKTANT PROJESE

ING. JOSEF NEŽVAL

PROJEKTANT VÝKRESU

ING. JOSEF NEŽVAL

MÍSTO STAVBY

KO: 61369 BRUNTÁL – MĚSTO
parc.čís. 2897/16, 2897/17, 2894/10

GENEALNÍ PROJEKTANT

ATELER 11 HRADEC KRÁLOVÉ s.r.o.
JDEI 002 500 03 HRADEC KRÁLOVÉ
Ing. TOMÁŠ MRAZĚK
+420 603 180 823, mrazek@atelier11.cz

ATELIER PROJEKTU

ATELER 11 HRADEC KRÁLOVÉ s.r.o.
JDEI 002 500 03 HRADEC KRÁLOVÉ
Ing. TOMÁŠ MRAZĚK
+420 603 180 823, mrazek@atelier11.cz

STUPEŇ PROJEKTU

DOKUMENTACE PRO
PROVEDENÍ STAVBY (DPS)

ZAK. ČÍSLO :

EM. 2022 – 221

PRŮBĚH

SRPEN 2025

STAVBA

PŘÍSTAVBA SAUNOVÉ ZÓNY
K WELLNESS CENTRU BRUNTÁL
VČ. VÝUKOVÉHO BAZÉNU S ŠATNAMI

D 1.01/4.4

SILNOPROUDÁ ELEKTROINSTALACE

SO 01 • 1.ETAPA - SAUNOVÁ ZÓNA

ČVETISKO
1 2 3 4
D1.01/4.4

NAZEV VÝKRESU

PŮDORYS OSVĚTLENÍ

ČÍSLO

5 6 7 8

ČÍSLO

9 10 11 12

03