


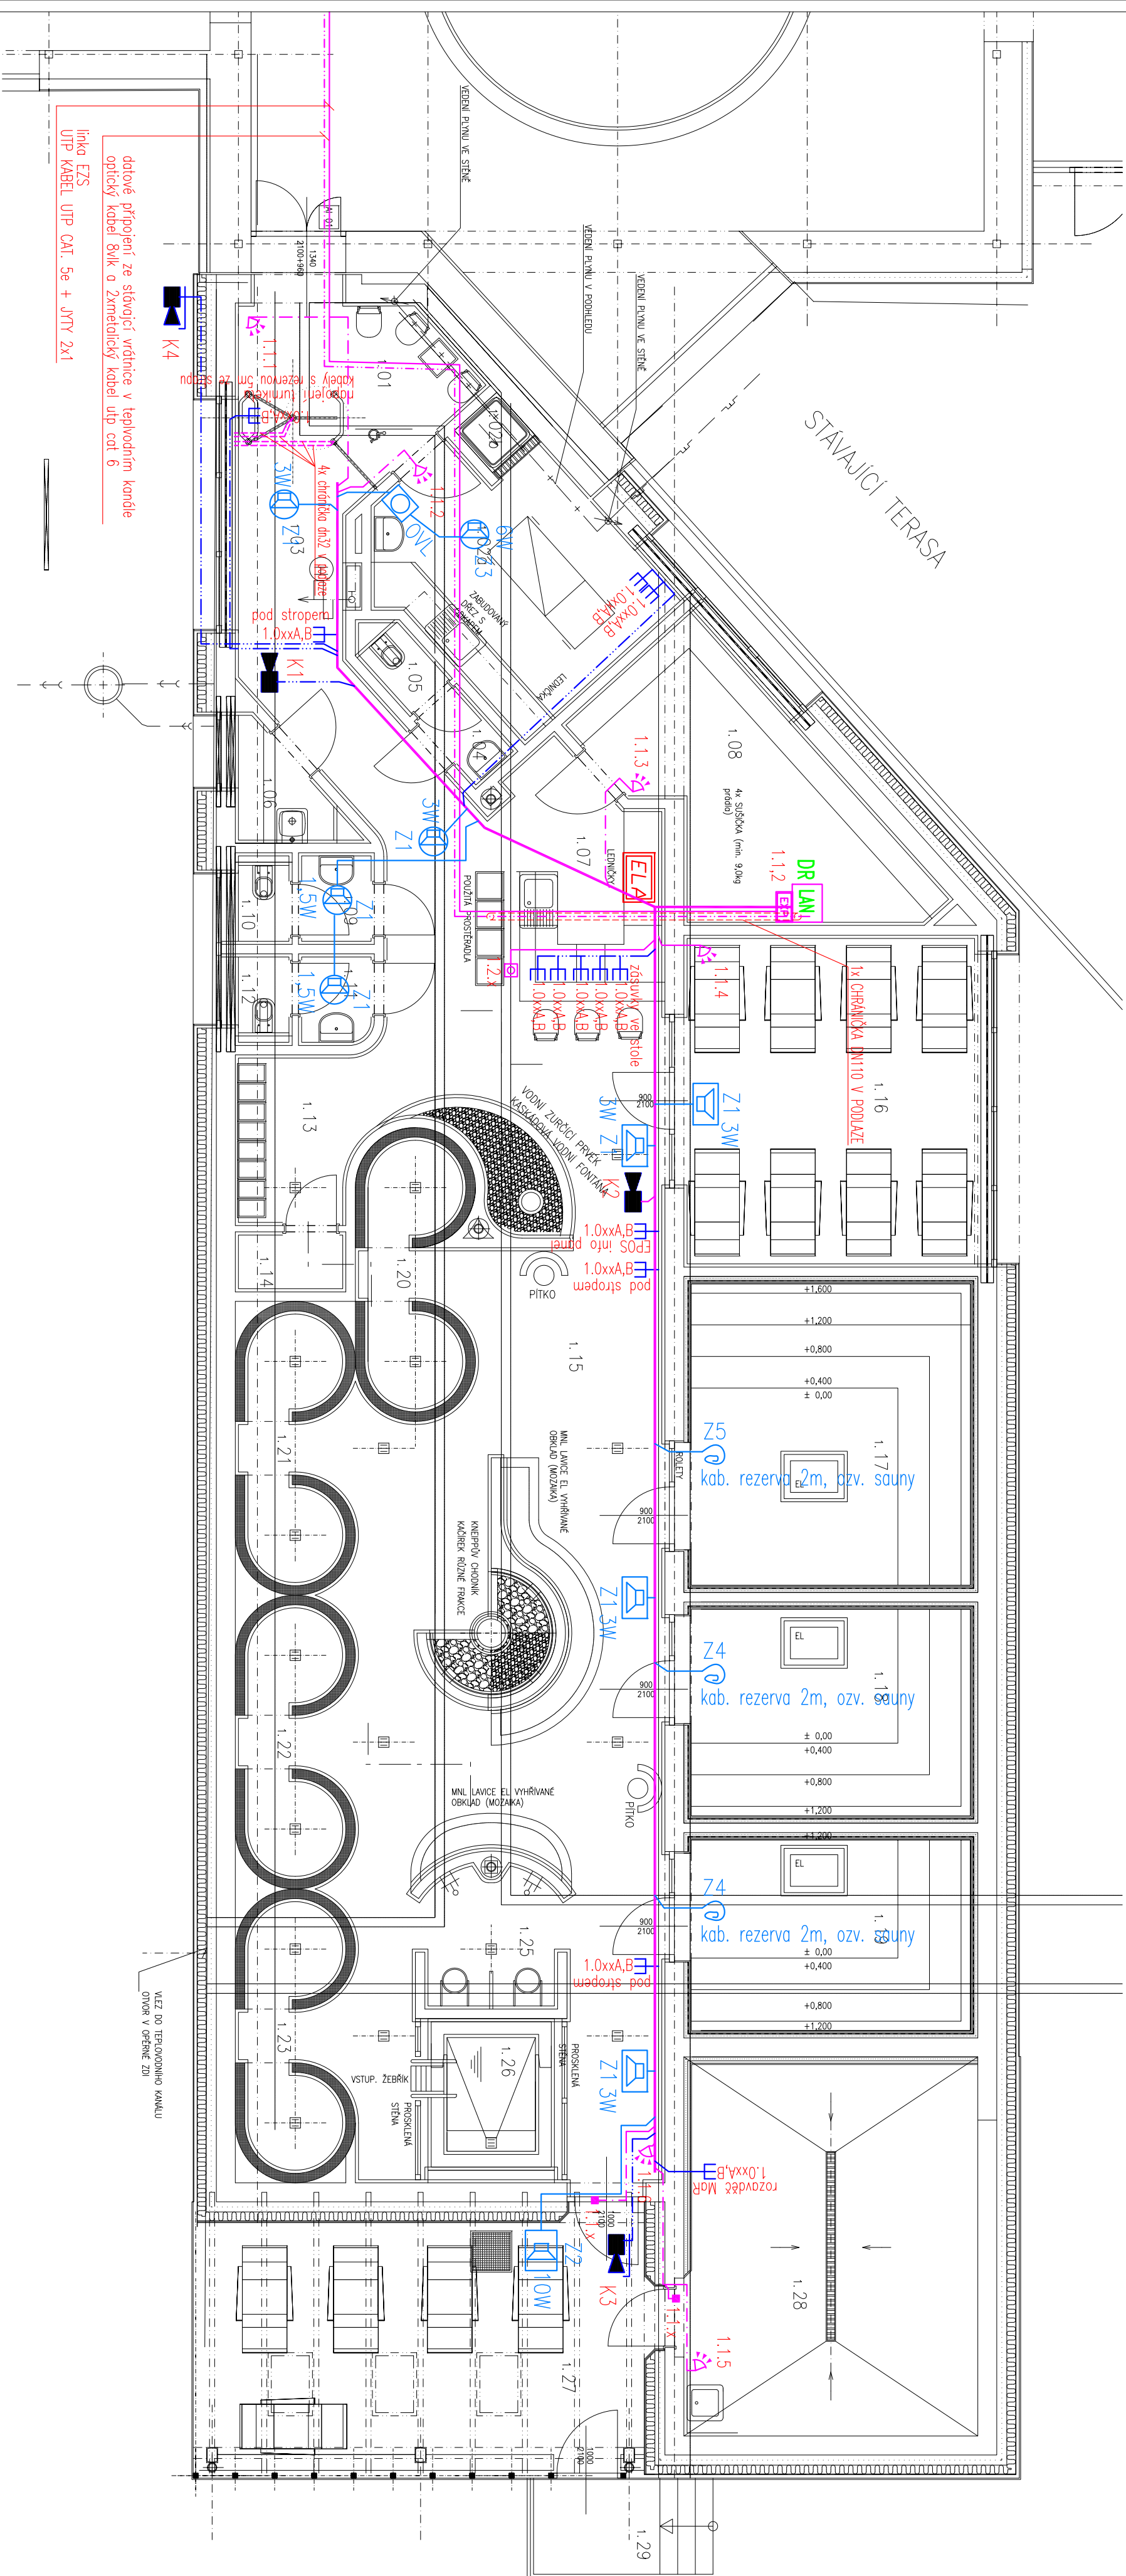

LEGENDA STRUKTUROVANÉ KABELAŽE A TELEFONU (SK):

MS1 PŘÍPOJKA KABELOVÁ SKŘÍŇ MÍSTI SLABOPROUD. ROZVODU

LAN TELEFONNÍ/DATOVÝ ROZVADĚČ – 19" RÁMEK

PAB1 TELEFONNÍ ÚSTŘEDNA

TEL TELEFONNÍ/DATOVÁ ZÁSUJKA 1xRJ45

STR TELEFONNÍ/DATOVÁ ZÁSUJKA 2xRJ45

HLA STRUKTUROVANÁ KABELAŽ – KABEL UTP CAT. 6

HLA HLAVNÍ TELEFONNÍ ROZVOD – SKŘEŤ 10x2x0,5

LEGENDA CCTV:

IP IP KAMERA CCTV VENKOVNÍ

IP IP KAMERA CCTV Vnitřní

NVR ZÁZNAMOVÉ ZAŘÍZENÍ CCTV + MONITOR

ROZ ROZVOD CCTV – KABEL UTP CAT. 6

LEGENDA EZS:

EZS Ústředna EZS

KLS klávesnice

EXP expander

EXP magnetický kontakt

EXP detektor třášení skla

EXP intruzivní čidlo

EXP opticko-kourový hlásič

EXP diační čidlo

EXP signalizace

EXP těsnové tlačítko

EXP venkovní zálohovaná síť

EXP krabice pro montáž na povrch

EXP krabice pro montáž pod omítku

EXP ROZVOD EZS – SKŘEŤ 2x2x0,5

LEGENDA:

ELA ÚSTŘEDNA EVAKUAČNÍHO ROZHLASU

ELA REPRODUKTOR ZÁVĚSNÝ

ELA REPRODUKTOR SKŘÍŇKA – NA ZĚď

ELA REPRODUKTOR STROPNÍ DO PODHLEDU

ELA REPRODUKTOR TLAKOVÝ IP40

ELA ZVUKOVÝ PROJEKTOR

ELA MIKROFON V ÚSTŘEDNĚ

ELA MIKROFONNÍ PULŤ

ELA OVLAĐAČ HLASNOSTI

ELA ROZVODNÁ KRABICE

LEGENDA MÍSTNOSTI

Č.M.	ÚČEL MÍSTNOSTI	PLOCHA	OBROUD	S.V.	PODLAHA	OPRAVA STROPU	OPRAVA STĚN
1. 01	VSTUP Z BAZÉNOVÉ HALY	8,92	14,90	---			
1. 02a	WASER	13,80	15,60				
1. 02b	SPRCHA	0,95	3,90				
1. 03	CHOBOA	12,31	18,85				
1. 04	WC PERSONAL – PŘEDSÍŇ	1,305	4,70				
1. 05	WC PERSONAL – KABINA	1,35	4,72				
1. 06	OKUĐOVÁ MÍSTNOST	2,51	7,28				
1. 07	RECEPCE	9,22	12,87				
1. 08	SKLAD RECEPCE	15,078	17,84				
1. 09	WC NÁS. 2 – PŘEDSÍŇ	1,74	5,30				
1. 10	WC NÁS. 2 – KABINA	1,305	4,80				
1. 11	WC NÁS. M – PŘEDSÍŇ	1,706	5,30				
1. 12	WC NÁS. M – KABINA	1,305	5,13				
1. 13	PROSTOR PRO PŘEVLEČENÍ	5,30	9,30				
1. 14	KABINA PRO PŘEVLEČENÍ	1,67	5,40				
1. 15	KABINA PRO PŘEVLEČENÍ	1,67	5,40				
1. 16	ODPOČÍNAKOVÁ	26,66	20,70				
1. 17	FINSKÁ SAUNA 1 – ZÁTIŠKOVÁ	23,63	19,60				
1. 18	FINSKÁ SAUNA 2	16,55	16,60				
1. 19	AROMATIZACE	15,38	16,10				
1. 20	ZÁTIŠKOVÁ SPRCHA/SPRCHA	5,29	11,85				
1. 21	ZÁTIŠKOVÁ SPRCHA/SPRCHA	5,29	11,85				
1. 22	ZÁTIŠKOVÁ SPRCHA/SPRCHA	5,29	11,85				
1. 23	ZÁTIŠKOVÁ SPRCHA/SPRCHA	5,29	11,85				
1. 24	KNEIPPOVÝ CHOĐNÍK	3,63	9,08				
1. 25	OKUĐOVACÍ KABELY	4,73	8,31				
1. 26	OKUĐOVACÍ BAZÉN	6,24	10,00				
1. 27	VENKOVNÍ TERASA	32,66	23,70	---			
1. 28	STROJOVNA VRT	28,09	21,60	---			
1. 29	PROVOZNÍ SCHODIŠTĚ	---	---	---			
PODLAHOVÁ PLOCHA CELKEM		338,798 m ²					

INVESTOR

MĚSTO BRUNTÁL
NADRAŽNÍ 994/20, 792 01 BRUNTÁL
IČO: 00295892

MÍSTO STAVBY

Kač. 61369 BRUNTÁL – MĚSTO
parc.č. 257/16, 257/17, 258/10

PROJEKTANT PROJEKT

ING. JOSEF NEŽVAL

VYPRACOVAL

ING. JOSEF NEŽVAL

STAVBA

**PŘÍSTAVBA SAUNOVÉ ZÓNY
K WELLNESS CENTRU BRUNTÁL
VČ. VÝUKOVÉHO BAZÉNU S ŠATNAMI**

STUPEŇ PROJEKTU

**DOKUMENTACE PRO
PROVEDENÍ STAVBY (DPS)**

ZK. ČÍSLO :

SRPEN 2025

GENERÁLNÍ PROJEKTANT

ATELER 11 HRADEC KRÁLOVÉ s.r.o.
JIDM 8702, 500 03 HRADEC KRÁLOVÉ
Ing. TOMÁŠ MÍKÁČEK
+420 603 980 823, mihak@atelier11.cz

AUTOR PROJEKTU

ATELER 11 HRADEC KRÁLOVÉ s.r.o.
JIDM 8702, 500 03 HRADEC KRÁLOVÉ
Ing. TOMÁŠ MÍKÁČEK
+420 603 980 823, mihak@atelier11.cz

PROJEKTANT

ATELER 11 HRADEC KRÁLOVÉ s.r.o.
JIDM 8702, 500 03 HRADEC KRÁLOVÉ
Ing. TOMÁŠ MÍKÁČEK
+420 603 980 823, mihak@atelier11.cz

OBJEKT

D 1.01/4.5 SLABOPROUDÁ ELEKTRONIKA

NAZEV VÝKRESU

SO 01 • 1. ETAPA - SAUNOVÁ ZÓNA

VEŠTĚNÍ

PŮDORYS 1NP

ČÍSLO

02