


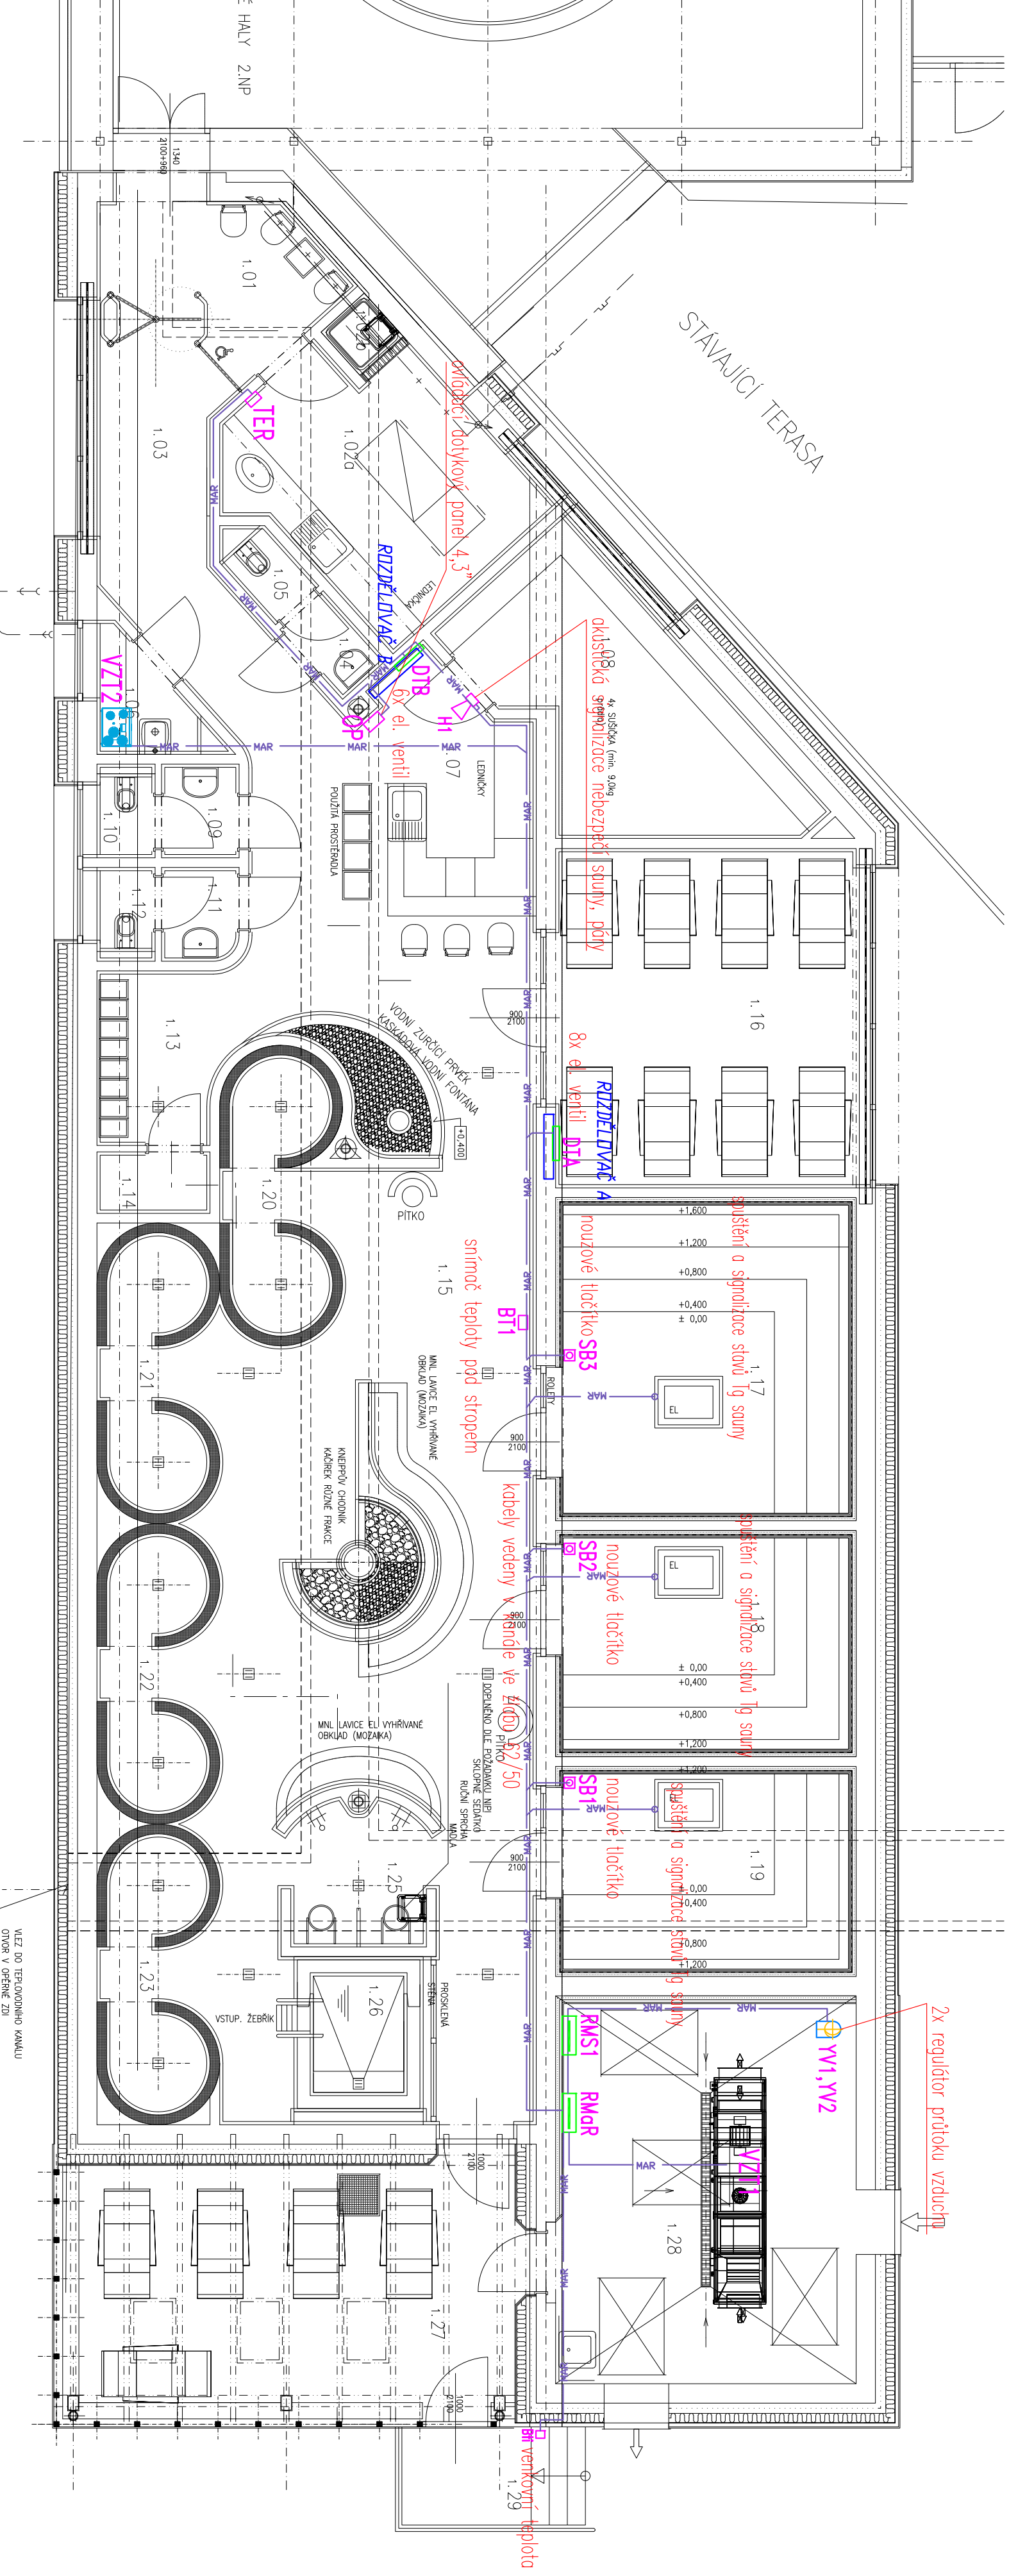

LEGENDA MÍSTNOSTI

Č.M.	OČEL MÍSTNOSTI	PLOCHA	OBVOD	S.V.	PODLAŽIA	ÚPRAVA STROPU, PODHLED	ÚPRAVA STĚN, OBKLAD
1. 01	VSTUP Z BAZÉNOVÉ HALY	8,92	14,90	---	KERAM. DLAŽBA P 03		
1. 02a	MASER	13,80	15,60		KERAM. DLAŽBA P 03		
1. 02b	SPRCHA	0,95	3,90		KERAM. DLAŽBA P 03		
1. 03	CHODBA	12,31	18,85		KERAM. DLAŽBA P 03		
1. 04	WC. PERSONÁL – PŘEDSÍŇ	1,305	4,70		SLUNITÁ DLAŽBA P 02		
1. 05	WC. PERSONÁL – KABINA	1,35	4,72		SLUNITÁ DLAŽBA P 02		
1. 06	OKLADOVÁ MÍSTNOST	2,45	7,28		SLUNITÁ DLAŽBA P 02		
1. 07	RECEPCE	9,22	12,87		KERAM. DLAŽBA P 03		
1. 08	SKLAD RECEPCE	15,078	17,84		SLUNITÁ DLAŽBA P 02		
1. 09	WC. MASŽ. 2 – PŘEDSÍŇ	1,85	5,30		KERAM. DLAŽBA P 03		
1. 10	WC. MASŽ. 2 – KABINA	1,40	4,80		KERAM. DLAŽBA P 03		
1. 11	WC. MASŽ. M – PŘEDSÍŇ	1,78	5,30		KERAM. DLAŽBA P 03		
1. 12	WC. MASŽ. M – KABINA	1,40	5,13		KERAM. DLAŽBA P 03		
1. 13	PROSTOR PRO PŘEVĚCENÍ	5,20	9,30		KERAM. DLAŽBA P 03		
1. 14	KABINA PRO PŘEVĚCENÍ	1,67	5,40		KERAM. DLAŽBA P 03		
1. 15	SAUNOVÁ HALA	118,63	63,80		MOŽNAKA		
1. 16	OPROUVÁŘENÁ	82,87	20,70		MOŽNAKA		
1. 17	FINSKÁ SAUNA 1 – ZÁŽITKOVÁ	23,66	19,60		TECHNOLOGE		
1. 18	FINSKÁ SAUNA 2	16,55	16,60		TECHNOLOGE		
1. 19	AROMASÁUNA	15,38	16,10		MOŽNAKA		
1. 20	ZÁŽITKOVÁ SPRCHA/SPRCHA	5,29	11,85		MOŽNAKA P 01		
1. 21	ZÁŽITKOVÁ SPRCHA/SPRCHA	5,29	11,85		MOŽNAKA P 01		
1. 22	ZÁŽITKOVÁ SPRCHA/SPRCHA	5,29	11,85		MOŽNAKA P 01		
1. 23	ZÁŽITKOVÁ SPRCHA/SPRCHA	5,29	11,85		MOŽNAKA P 01		
1. 24	KNEPŘIVÝ CHODK	3,63	9,08		TECHNOLOGE		
1. 25	OGRAZOVACÍ KABELIKY	4,73	8,31		MOŽNAKA P 01		
1. 26	OGRAZOVACÍ BAZÉN	6,24	10,00		TECHNOLOGE		
1. 27	VENKOVNÍ TERASA	32,66	23,70		PRERO		
1. 28	STROJOVNA VZT	28,09	21,60		SLUNITÁ DLAŽBA P 02		
1. 29	PROVOZNI SCHODIŠTĚ	---	---		POROROŠT		
PODLAŽNÍ PLOCHA CELKEM		338,798 m2					

LEGENDA :

KABEŁY MAR

ROZVADĚČ MAR

SKŘÍŇKA MAR – RELEOVÁ JEDNOTKA

SERVOPOHON 24V AC, 0–10V

PROSTOROVÝ REGULÁTOR TOPENÍ V MÍSTNOSTI SE SENZOREM TEPLOTY

PROSTOROVÝ SNÍMAČ TEPLOTY

VZT JEDNOTKA S AUTONOMNÍ REGULAČÍ – DODÁVKA VZT

BT

TER

VZT

INVESTOR

MĚSTO BRUNTÁL
NADRAŽNÍ 994/20, 792 01 BRUNTÁL
IČO: 00295892

MÍSTO STAVBY

Ko. 61369 BRUNTÁL – MĚSTO
parc.č. 2597/16, 2597/17, 2594/10

PROJEKTANT PROJEKT

ING. JOSEF NEŽVAL

VYPRACOVAL

ING. JOSEF NEŽVAL

STAVBA

PŘÍSTAVBA SAUNOVÉ ZÓNY
K WELLNESS CENTRU BRUNTÁL
VČ. VÝUKOVÉHO BAZÉNU S ŠATNAMI

D 1.01/ 4.6 MĚŘENÍ A REGULACE

SO 01 • 1.ETAPA - SAUNOVÁ ZÓNA

STUPEŇ PROJEKTU

DOKUMENTACE PRO
PROVEDENÍ STAVBY (DPS)

ZÁK. ČÍSLO :

EM. 2022 – 221

DPŮM

SRPEN 2025

ATLIER

ATLIER 11 HRADEC KRÁLOVÉ s.r.o.
JDEI 002 500 03 HRADEC KRÁLOVÉ
IČO: 00295892
Ing. TOMÁŠ MRÁZEK
+420 603 180 823, mraze@atelier11.cz

ATLIER

ATLIER 002 420
SLADKOVICKÁ 274/10, 792 01 BRUNTÁL
Ing. JUDr. MAREK ŠTĚPÁNEK
+420 604 941 086, drcova@atelier11.cz

OBJEKT	ČÍSLO	ČÍSLO
NAZEV VÝKRESU	MĚŘITEL	ČÍSLO
PŮDORYS	1:75	02