



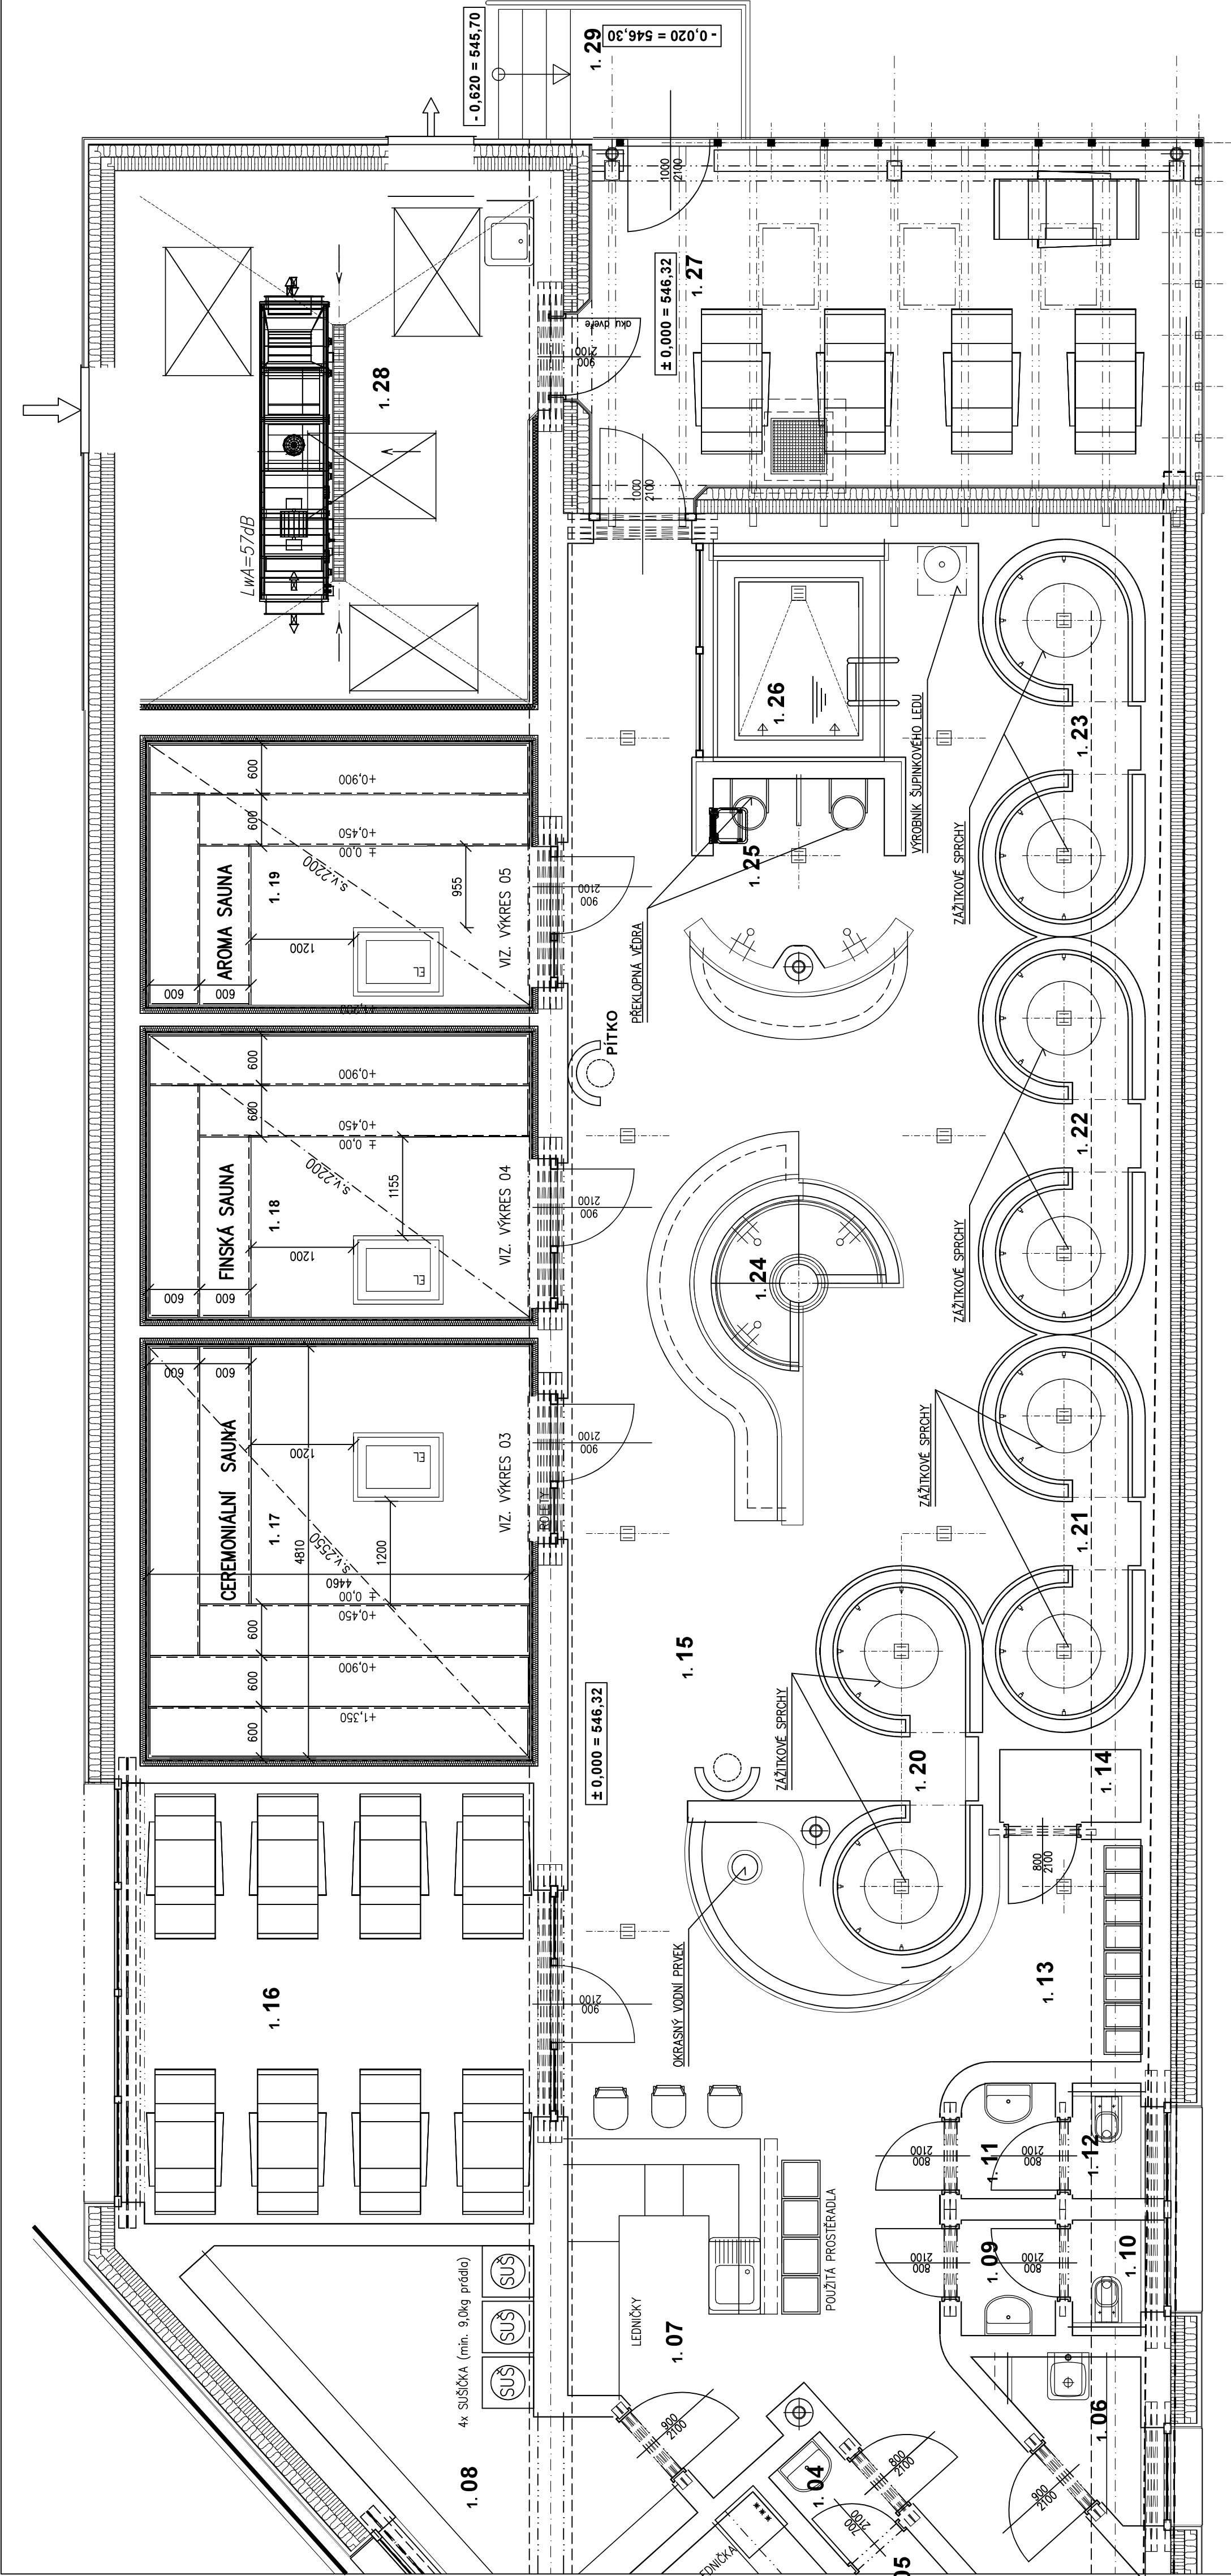

± 0,000 = 546,320
STÁVAJÍCÍ PODLAHA 1.NP BAZÉNU: 542,250

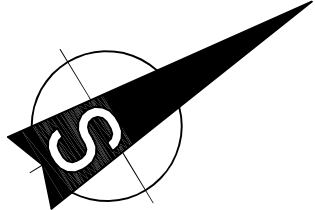

LEGENDA

- 1.07 – RECEPCE – SAUNĚR
- 1.16 – ODPOČÍVÁRNA
- 1.17 – CEREMONIÁLNÍ SAUNA
- 1.18 – FINSKÁ SAUNA
- 1.19 – AROMA SAUNA
- 1.20 – 1.23 – ZÁŽITKOVÉ SPRCHY
- 1.24 – KNEIPPOVA LÁŽEŇ
- 1.25 – OCHLAZOVNA – SPRCHY, VĚDRA
- 1.26 – OCHLAZOVACÍ BAZÉN

PROJEKT		STAVBA	
MÍSTO BRUNTÁL NÁHRADNÍ 604/20, 792 01 BRUNTÁL 1 IČO: 00295892		PŘÍSTAVBA SAUNOVÉ ZÓNY K WELLNESS CENTRU BRUNTÁL VČ. VÝUKOVÉHO BAZÉNU S SATNAMI	
AUTOR PROJEKTU ATELER 11 PRÁŽEK KALVOVÉ s.r.o. JUDr. Petr 118 00 PRÁŽEK KALVOVÉ IČO: 00295892 +420 602 118 002, email@atelier11.cz		AUTOR PROJEKTU ATELER 11 PRÁŽEK KALVOVÉ s.r.o. JUDr. Petr 118 00 PRÁŽEK KALVOVÉ IČO: 00295892 +420 602 118 002, email@atelier11.cz	
PROJEKTANT PRŮJEKTU BAŽENY A WELLNESS s.r.o., NAD SUTOU 41E, 182 00 PRAHA 8 KONTAKT: +420 603 414 1820, info@bazeny-wellness.cz		PROJEKTANT PRŮJEKTU BAŽENY A WELLNESS s.r.o., NAD SUTOU 41E, 182 00 PRAHA 8 KONTAKT: +420 603 414 1820, info@bazeny-wellness.cz	
VYPRACOVATEL ING. MILAN ŠMID, ING. MARTINA KŘEMKOVÁ		VYPRACOVATEL ING. MILAN ŠMID, ING. MARTINA KŘEMKOVÁ	
STAVBA PROJEKTU DOKUMENTACE PRO PROVEDENÍ STAVBY (DPS)		STAVBA PROJEKTU DOKUMENTACE PRO PROVEDENÍ STAVBY (DPS)	
EM. 2022 - 221		EM. 2022 - 221	
SRPEN 2025		SRPEN 2025	
D 1.01/1.4.7 BAZÉNOVÁ TECHNOLOGIE		D 1.01/1.4.7 BAZÉNOVÁ TECHNOLOGIE	
SO 01 • I. ETAPA - SAUNOVÁ ZÓNA		SO 01 • I. ETAPA - SAUNOVÁ ZÓNA	
PŮDORYS SAUNOVÉ ZÓNY 1: 50		PŮDORYS SAUNOVÉ ZÓNY 1: 50	
ČÍSLO KRESBY 02		ČÍSLO KRESBY 02	