


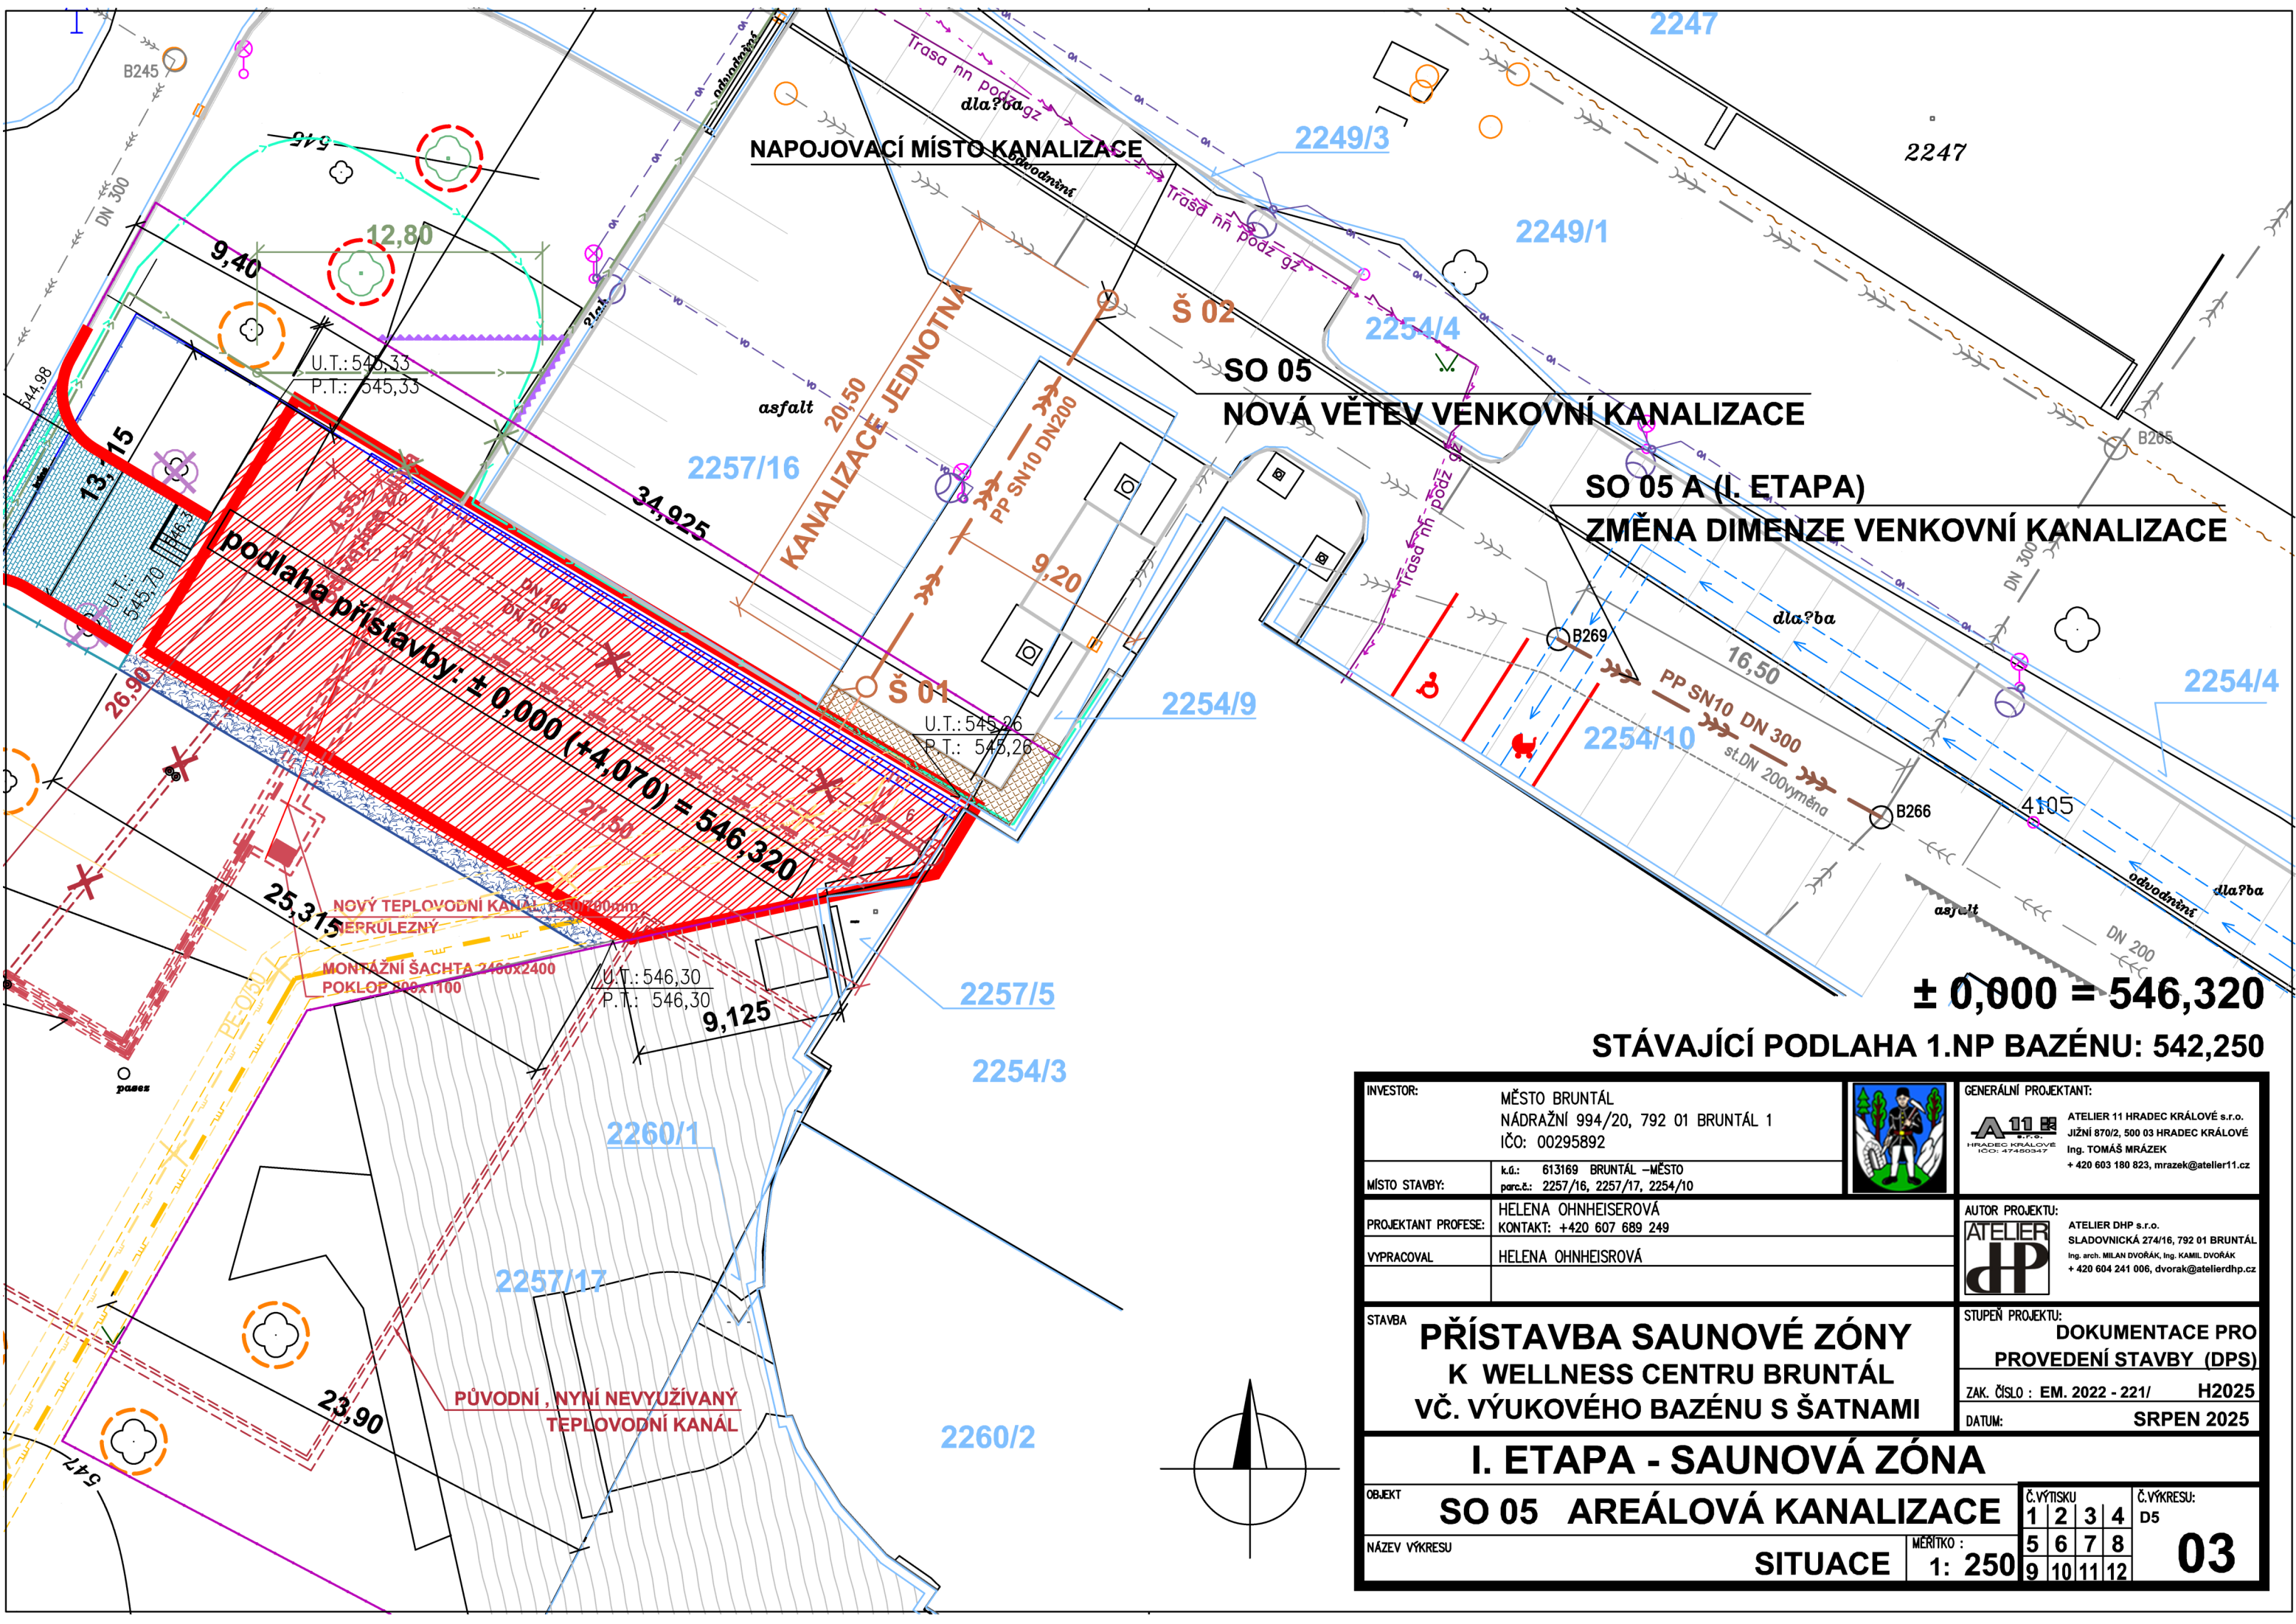

INVESTOR:

MĚSTO BRUNTÁL
NÁDRAŽNÍ 994/20, 792 01 BRUNTÁL 1
IČO: 00295892

MÍSTO STAVBY:

k.ú.: 613169 BRUNTÁL –MĚSTO
parc.č.: 2257/16, 2257/17, 2254/10

PROJEKTANT PROFESE:

HELENA OHNHEISEROVÁ
KONTAKT: +420 607 689 249

VYPRACOVAL

HELENA OHNHEISEROVÁ

GENERÁLNÍ PROJEKTANT:
ATELIER 11 HRADEC KRÁLOVÉ s.r.o.
JIŽNÍ 870/2, 500 03 HRADEC KRÁLOVÉ
Ing. TOMÁŠ MRÁZEK
+ 420 603 180 823, mrazek@atelier11.cz

AUTOR PROJEKTU:
ATELIER DHP s.r.o.
SLADOVNICKÁ 274/16, 792 01 BRUNTÁL
Ing. arch. MILAN DVORÁK, Ing. KAMIL DVORÁK
+ 420 604 241 006, dvorak@atelierdhp.cz

STAVBA

**PŘÍSTAVBA SAUNOVÉ ZÓNY
K WELLNESS CENTRU BRUNTÁL
VČ. VÝUKOVÉHO BAZÉNU S ŠATNAMI**

STUPĚŇ PROJEKTU:

**DOKUMENTACE PRO
PROVEDENÍ STAVBY (DPS)**

ZAK. ČÍSLO :

EM. 2022 - 221/ H2025

DATUM:

SRPEN 2025

I. ETAPA - SAUNOVÁ ZÓNA

OBJEKT

SO 05 AREÁLOVÁ KANALIZACE

NÁZEV VÝKRESU

SITUACE

Č.VÝTISKU

1	2	3	4
5	6	7	8
9	10	11	12

Č.VÝKRESU:

D5

MĚRÍTKO :

1: 250

03