
ROZDĚLOVAČ PRO SAUNU ve stávající strojovně

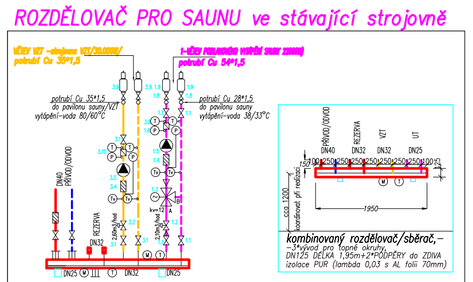

PODLAHA VE STÁVAJÍCÍ STROJOVNĚ

ČÁST TOPNÝCH OKRUHŮ:









TECHNICKÉ ZÁZEMÍ WELLNESS CENTRUM stávající

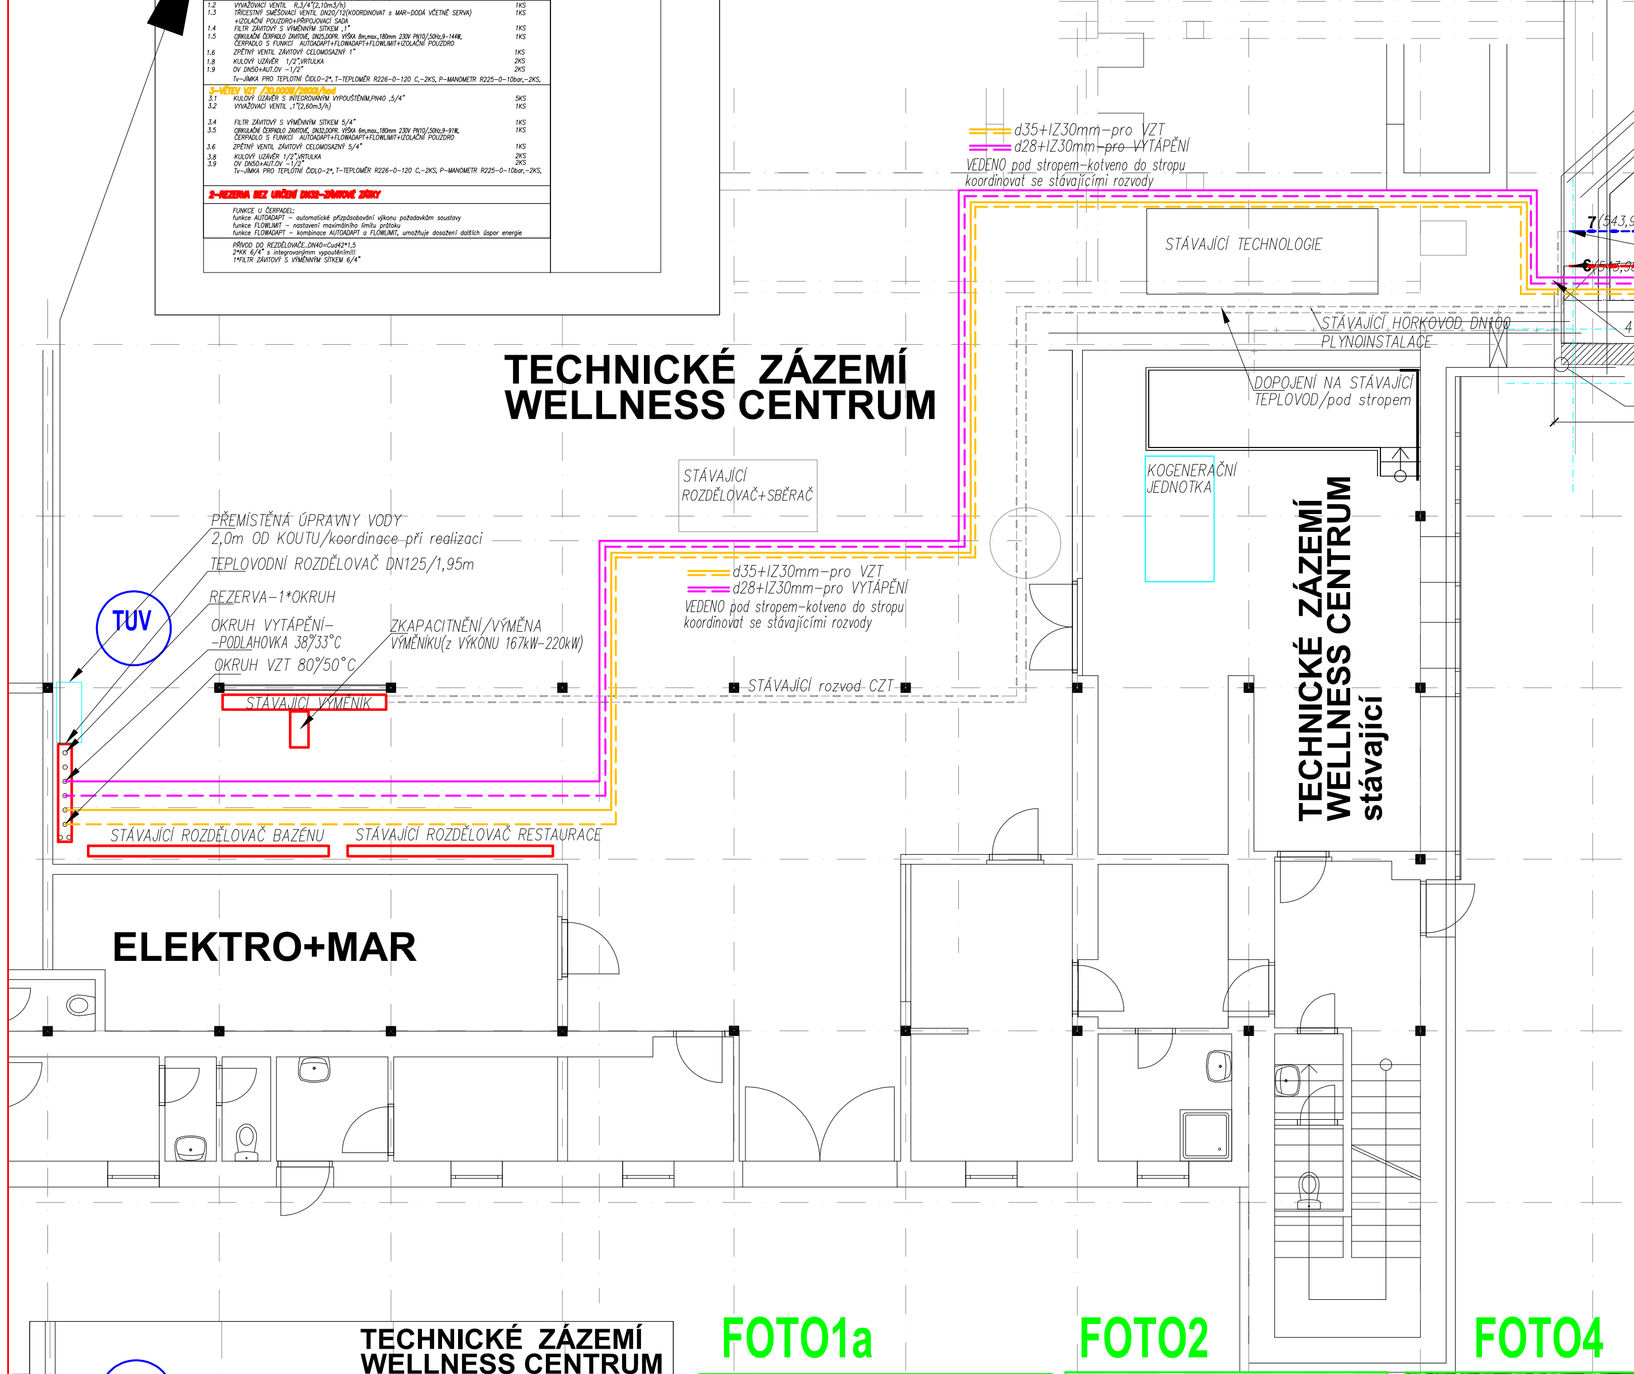

TECHNICKÉ ZÁZEMÍ WELLNESS CENTRUM stávající

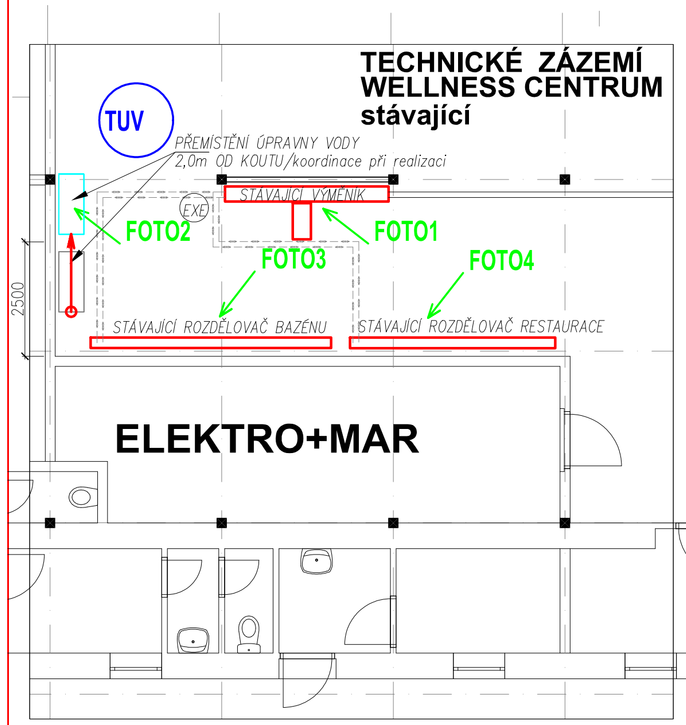


FOTO1a



FOTO2

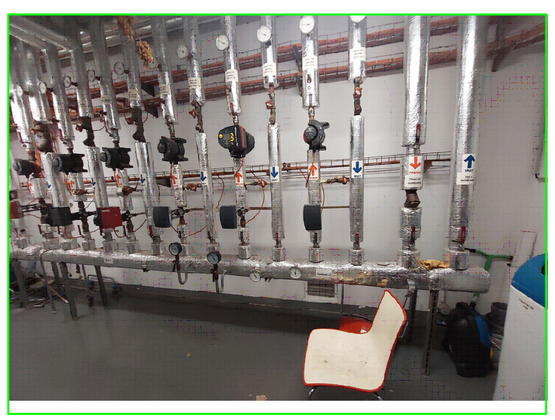


FOTO4




STÁVAJÍCÍ ROZDĚLOVAČ RESTAURACE


FOTO3



STÁVAJÍCÍ ROZDĚLOVAČ BAZÉNU

FOTO1b

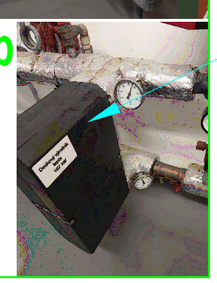

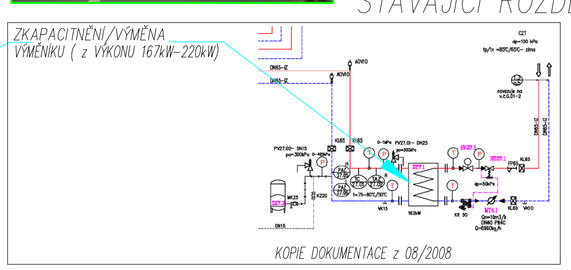

KOPIE DOKUMENTACE z 08/2008

TECHNICKÉ ZÁZEMÍ WELLNESS CENTRUM stávající

U.T.=P.T.: 546,200 (DŘ.TERASA)

-1,080	H.H. 1.STUPNĚ ZÁKLADU
-1,630	S.H. 1.STUPNĚ ZÁKLADU
-1,730	ZÁKLADOVÁ SPÁRA

ZÁKL. SP.: -1,730

ZÁKL. SP.: -3,420

ZÁKL. SP.: -2,330

ZÁKL. SP.: -1,000

P.T.: U.T.:

KOORDINONAT S ROZVODY ZTI

ROZDĚLOVAČ A

-1,080	H.H. 1.STUPNĚ ZÁKLADU
-1,630	S.H. 1.STUPNĚ ZÁKLADU
-2,330	ZÁKLADOVÁ SPÁRA

PŘÍVOD k ROZDĚLOVAČI ZÁKLADY/PODLAHOU d28+IZ30mm

ROZDĚLOVAČ B

PŘÍVOD k ROZDĚLOVAČI ZÁKLADY/PODLAHOU d28+IZ30mm

-4,100 ZÁKL. SP.

d35+IZ30mm–pro VZT

d28+IZ30mm–pro VYTÁPĚNÍ

VEDENO POD STROPEM–kolveno do stropu koordinovat se stávajícími rozvody

ŘEZ 1–1'

d35+IZ30mm–pro VZT

d28+IZ30mm–pro VYTÁPĚNÍ–PODLAHOVKU

VEDENO PO STĚNĚ KANÁLU nad sebou

OSOVÝ KOMPENZÁTOR DN35/dilatace 50mm

OSOVÝ KOMPENZÁTOR DN28/dilatace 50mm

d28+IZ30mm

d35+IZ30mm

HORKOVOD DN100/250IZ

d35+IZ30mm

d28+IZ30mm

d35+IZ30mm

d35+IZ30mm–pro VZT

ŘEZ 2–2'

OTVOR V ZÁKL. DESCE

ZÁKL.SP.: -5,245

7 (543,985)

6 (544,985)

STÁVAJÍCÍ NAPOJOVACÍ MÍSTO PROPOJENÍ

4*CHRANIČKA DN150+DOTĚSNĚNÍ TMELEM SCHOMBUG

-4,645	H.H. 1.STUPNĚ ZÁKLADU
-5,145	S.H. 1.STUPNĚ ZÁKLADU
-5,245	ZÁKLADOVÁ SPÁRA

P.T.: U.T.:

PRŮLEZNÝ KANÁL 900*1800mm

P.T.: U.T.:

OSA SLOUPKŮ DŘEVĚNÉ STĚNY

-1,080	H.H. 1.STUPNĚ ZÁKLADU
-1,630	S.H. 1.STUPNĚ ZÁKLADU
-2,330	ZÁKLADOVÁ SPÁRA

HORKOVOD DN100/250IZ

d35+IZ30mm–pro VZT

d35+IZ30mm


NEPRŮLEZNÝ KANÁL 1250*700mm

P.T.: 545,510
U.T.: 545,700

OSA SLOUPKŮ DŘEVĚNÉ STĚNY


TEPLOVODNÍ KANÁL NEPRŮLEZNÝ

ŘEZ 2–2'

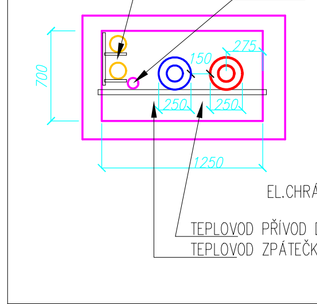

TEPLOVODNÍ KANÁL PRŮLEZNÝ

ŘEZ 1–1'

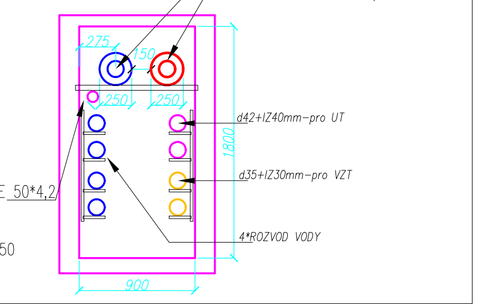

LEGENDA

NOVÝ TEPLOVODNÍ KANÁL 1250/700mm–NEPRŮLEZNÝ NOVÝ TEPLOVODNÍ KANÁL 900/1800mm–PRŮCHOZÍ	
HORKÁ VODA PŘÍVOD HORKÁ VODA ZPÁTEČKA	NOVÁ ČÁST TEPLOVODU–PŘEDIZOLOVANÉ POTRUBÍ DN100/250
NAPOJENÍ VÝMĚNÍKU VZT Cu d35+IZ	ROZVOD PRO VZT 70/50°C ,POTRUBÍ MĚDĚNÉ–PÁJENÉ/LISOVANÉ SPOJE s IZOLACÍ BUDE VEDEN TOPNÝM KANÁLEM+po ZDECH/pod STROPEM
VYTÁPĚNÍ–PODLAHOVKA Cu d28–42+I2	ROZVOD PRO VYTÁPĚNÍ 38/33°C ,POTRUBÍ MĚDĚNÉ–PÁJENÉ/LISOVANÉ SPOJE s IZOLACÍ BUDE VEDEN TOPNÝM KANÁLEM+PODLAHAMI
	PODPĚRY/ZÁVĚSY POTRUBÍ d28=1,5m,PŘES ZDI A STROPY CHRÁNIČKY PODPĚRY/ZÁVĚSY POTRUBÍ d35=1,6m,PŘES ZDI A STROPY CHRÁNIČKY PODPĚRY/ZÁVĚSY POTRUBÍ d42=1,8m,PŘES ZDI A STROPY CHRÁNIČKY

S

± 0,000 = 546,320

STÁVAJÍCÍ PODLAHA 1.NP BAZÉNU: 542,250

INVESTOR:	MĚSTO BRUNTÁL NÁDRAŽNÍ 994/20, 792 01 BRUNTÁL 1 IČO: 00295892	GENERÁLNÍ PROJEKTANT: ATELIER 11 HRADEC KRÁLOVÉ s.r.o. JIŽNÍ 870/2, 500 03 HRADEC KRÁLOVÉ Ing. TOMÁŠ MRÁZEK + 420 603 180 823, mrazek@atelier11.cz
MÍSTO STAVBY:	k.ú.: 613169 BRUNTÁL –MĚSTO parc.č.: 2257/16, 2257/17, 2254/10	
PROJEKTANT PROFESE:	ING. JIŘÍ HENDRYCH KONTAKT: j.hendrych@volny.cz,tel 606262761	AUTOR PROJEKTU: ATELIER DHP s.r.o. SLADOVNICKÁ 274/16, 792 01 BRUNTÁL Ing. arch. MILAN DVOŘÁK, Ing. KAMIL DVOŘÁK + 420 604 241 006, dvorak@atelierdhp.cz
VYPRACOVAL	ING. JIŘÍ HENDRYCH	

STAVBA

PŘÍSTAVBA SAUNOVÉ ZÓNY K WELLNESS CENTRU BRUNTÁL VČ. VÝUKOVÉHO BAZÉNU S ŠATNAMI

STUPEŇ PROJEKTU: **DOKUMENTACE PRO PROVEDENÍ STAVBY (DPS)**

ZAK. ČÍSLO : **EM. 2018 - 164**

DATUM: **SRPEN 2025**

D 1.01/ 4.3 VYTÁPĚNÍ OBJEKTU

OBJEKT: **SO 01 • I.ETAPA - SAUNOVÁ ZÓNA**

NÁZEV VÝKRESU: **ZÁKLADY SAUNOVÉ ZÓNY-VYTÁPĚNÍ**

MĚŘÍTKO : 1:100

Č.VÝTISKU: 1 2 3 4 / 5 6 7 8 / 9 10 11 12

Č.VÝKRESU: D1.01/4.3

V1