


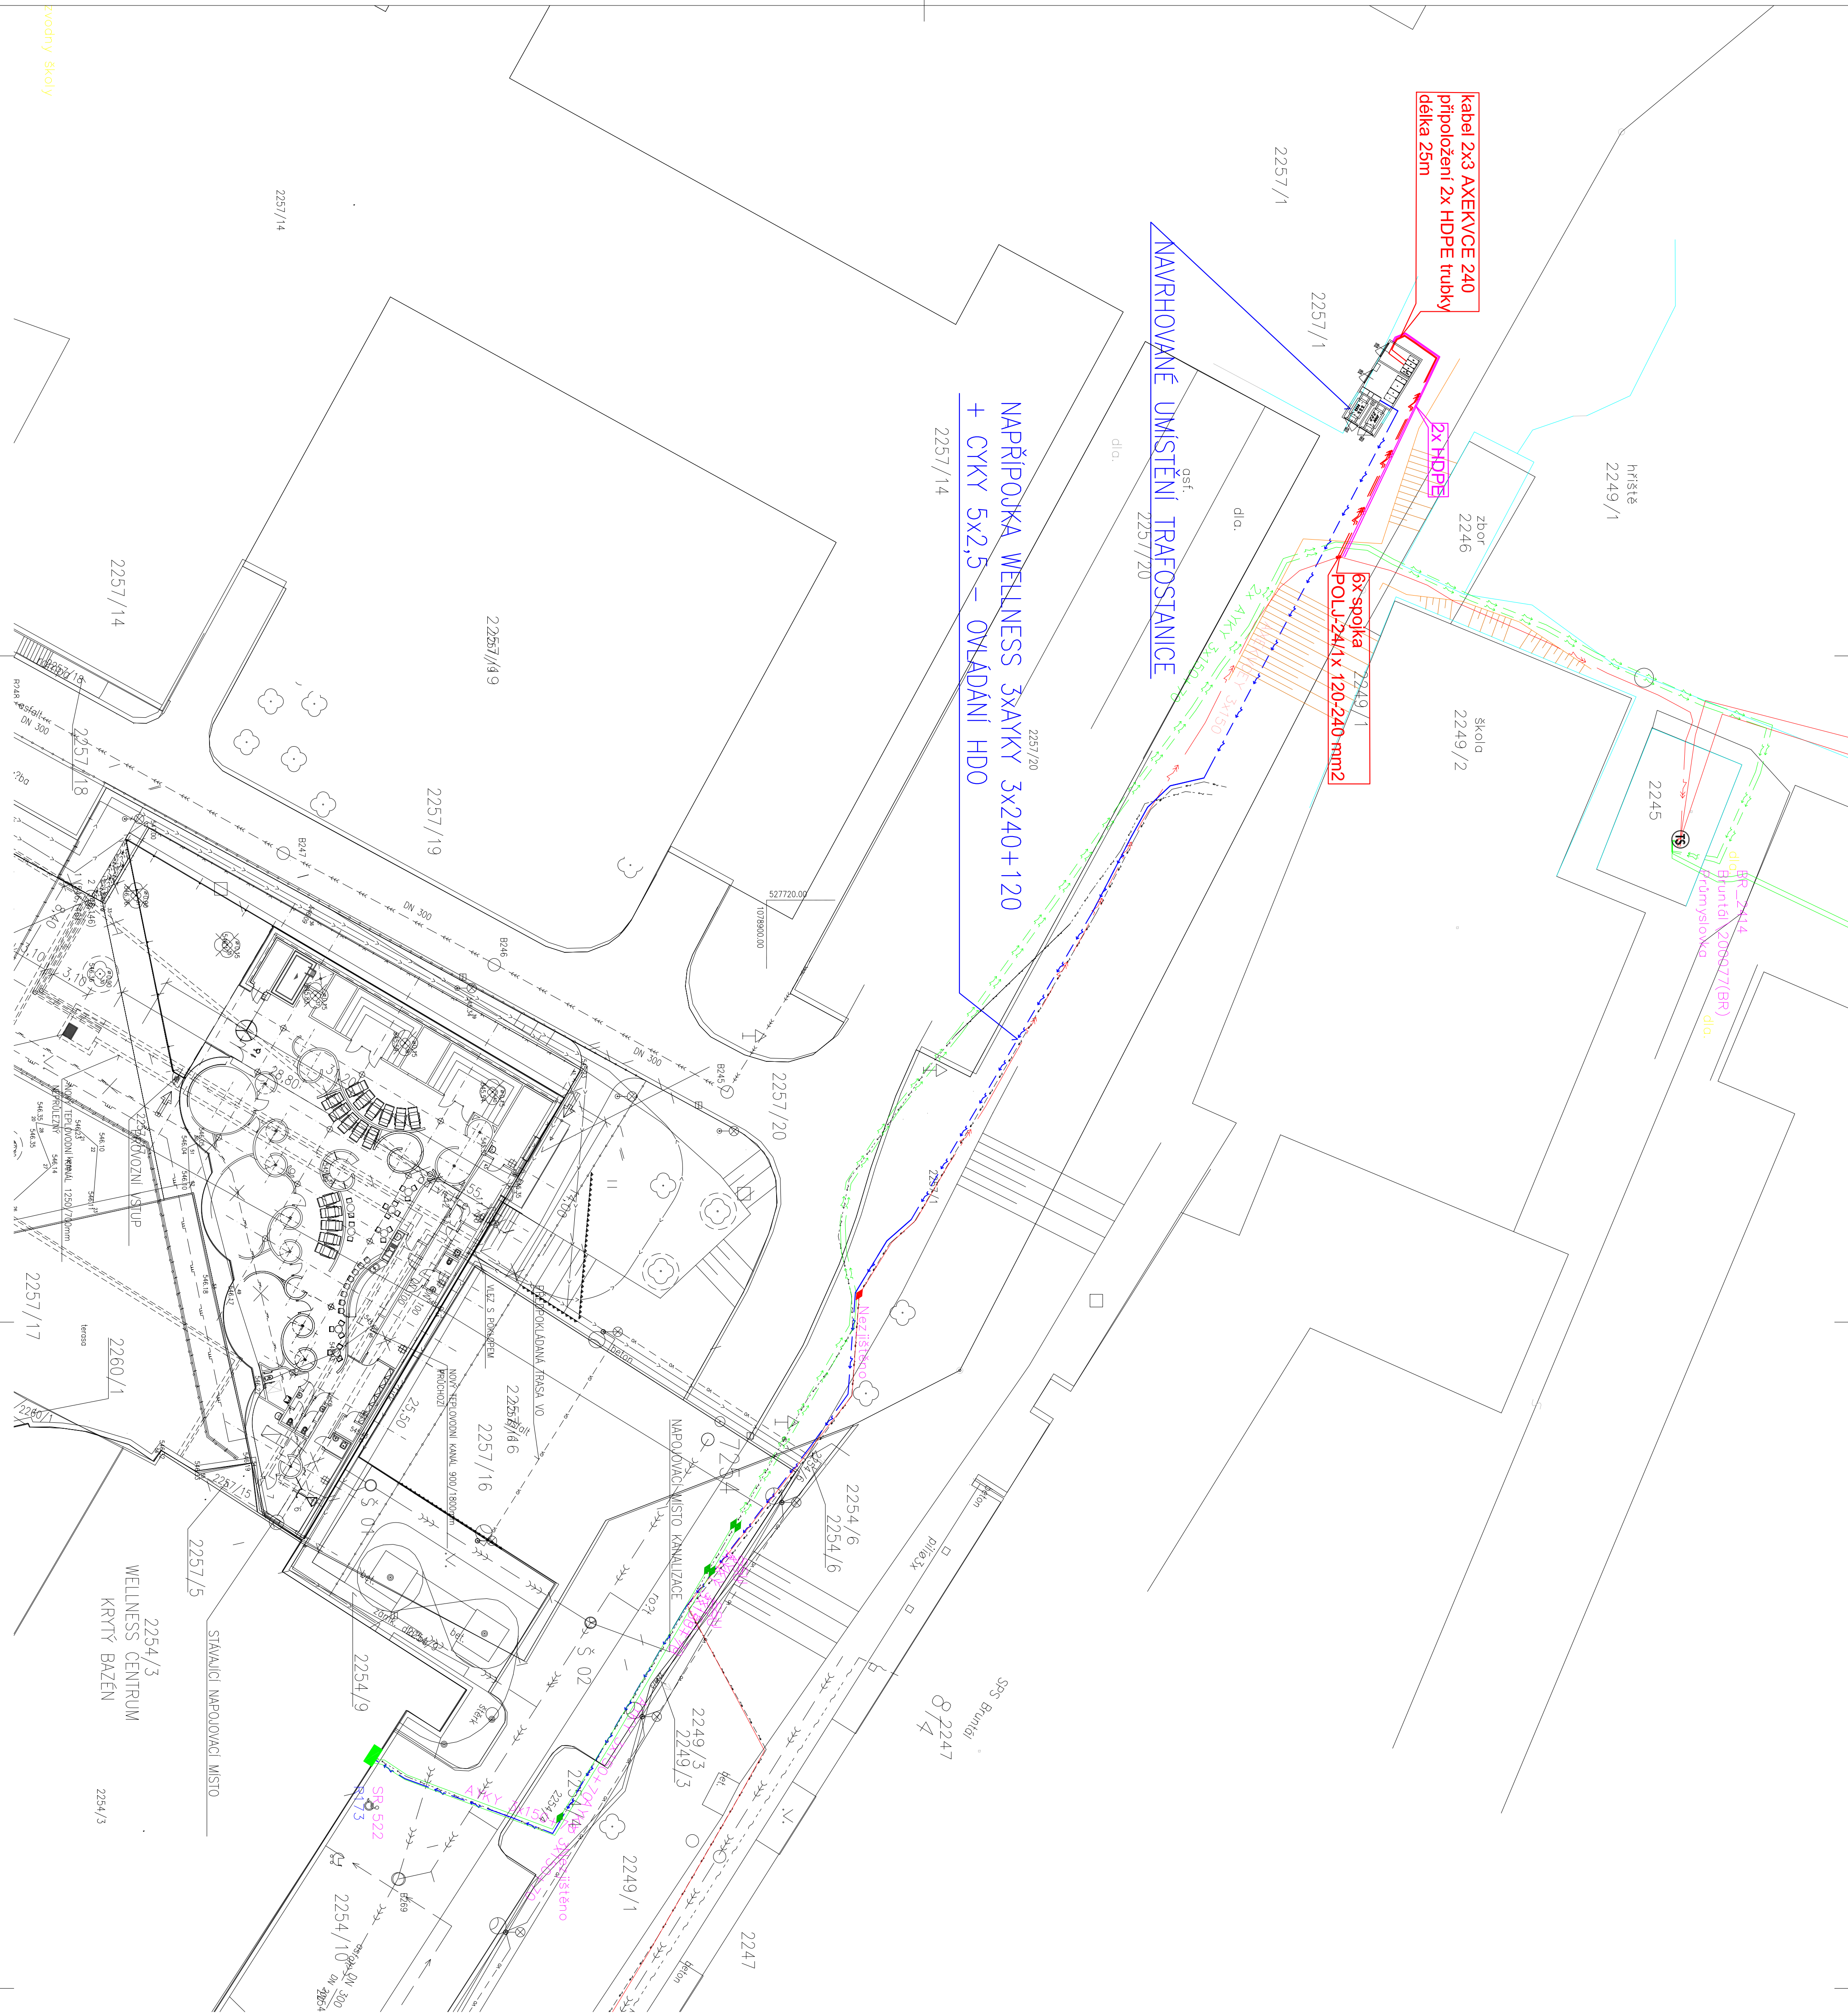

INVESTOR	MĚSTO BRUNTÁL, NABÝVNÍ 94/72, 792 01 BRUNTÁL 1	OBRÁBKOVATEL	AF PROJEKT s.r.o.	
	IČO: 00059802			
MÍSTO STAVBY	ÚL. 6389 BRUNTÁL - MĚSTO	PROJEKTANT	PROJEKT s.r.o.	PROJEKT s.r.o.
	PRŮM. ZON 2257/1, 2254/10			
PROJEKČNÍ PRŮBĚH	PROJEKTANT: 60310810	PROJEKČNÍ PRŮBĚH	PROJEKT s.r.o.	PROJEKT s.r.o.
	ING. JOSEF NEŽVAL			
STAVBA	PŘÍSTAVBA SAUNOVÉHO SVĚTA K WELLNESS BRUNTÁL	STAVBA	DOKUMENTACE PRO PROVEDENÍ STAVBY (DPS)	DOKUMENTACE PRO PROVEDENÍ STAVBY (DPS)
OBJEKT	SO 07 TRAFOSIANICE A PŘÍPOJKA NN PRO WELLNESS BRUNTÁL	OBJEKT	DOKUMENTACE PRO PROVEDENÍ STAVBY (DPS)	DOKUMENTACE PRO PROVEDENÍ STAVBY (DPS)
NÁZEV VÝKRESU	SITUACE	MĚŘITELNOST	1: 250	02