


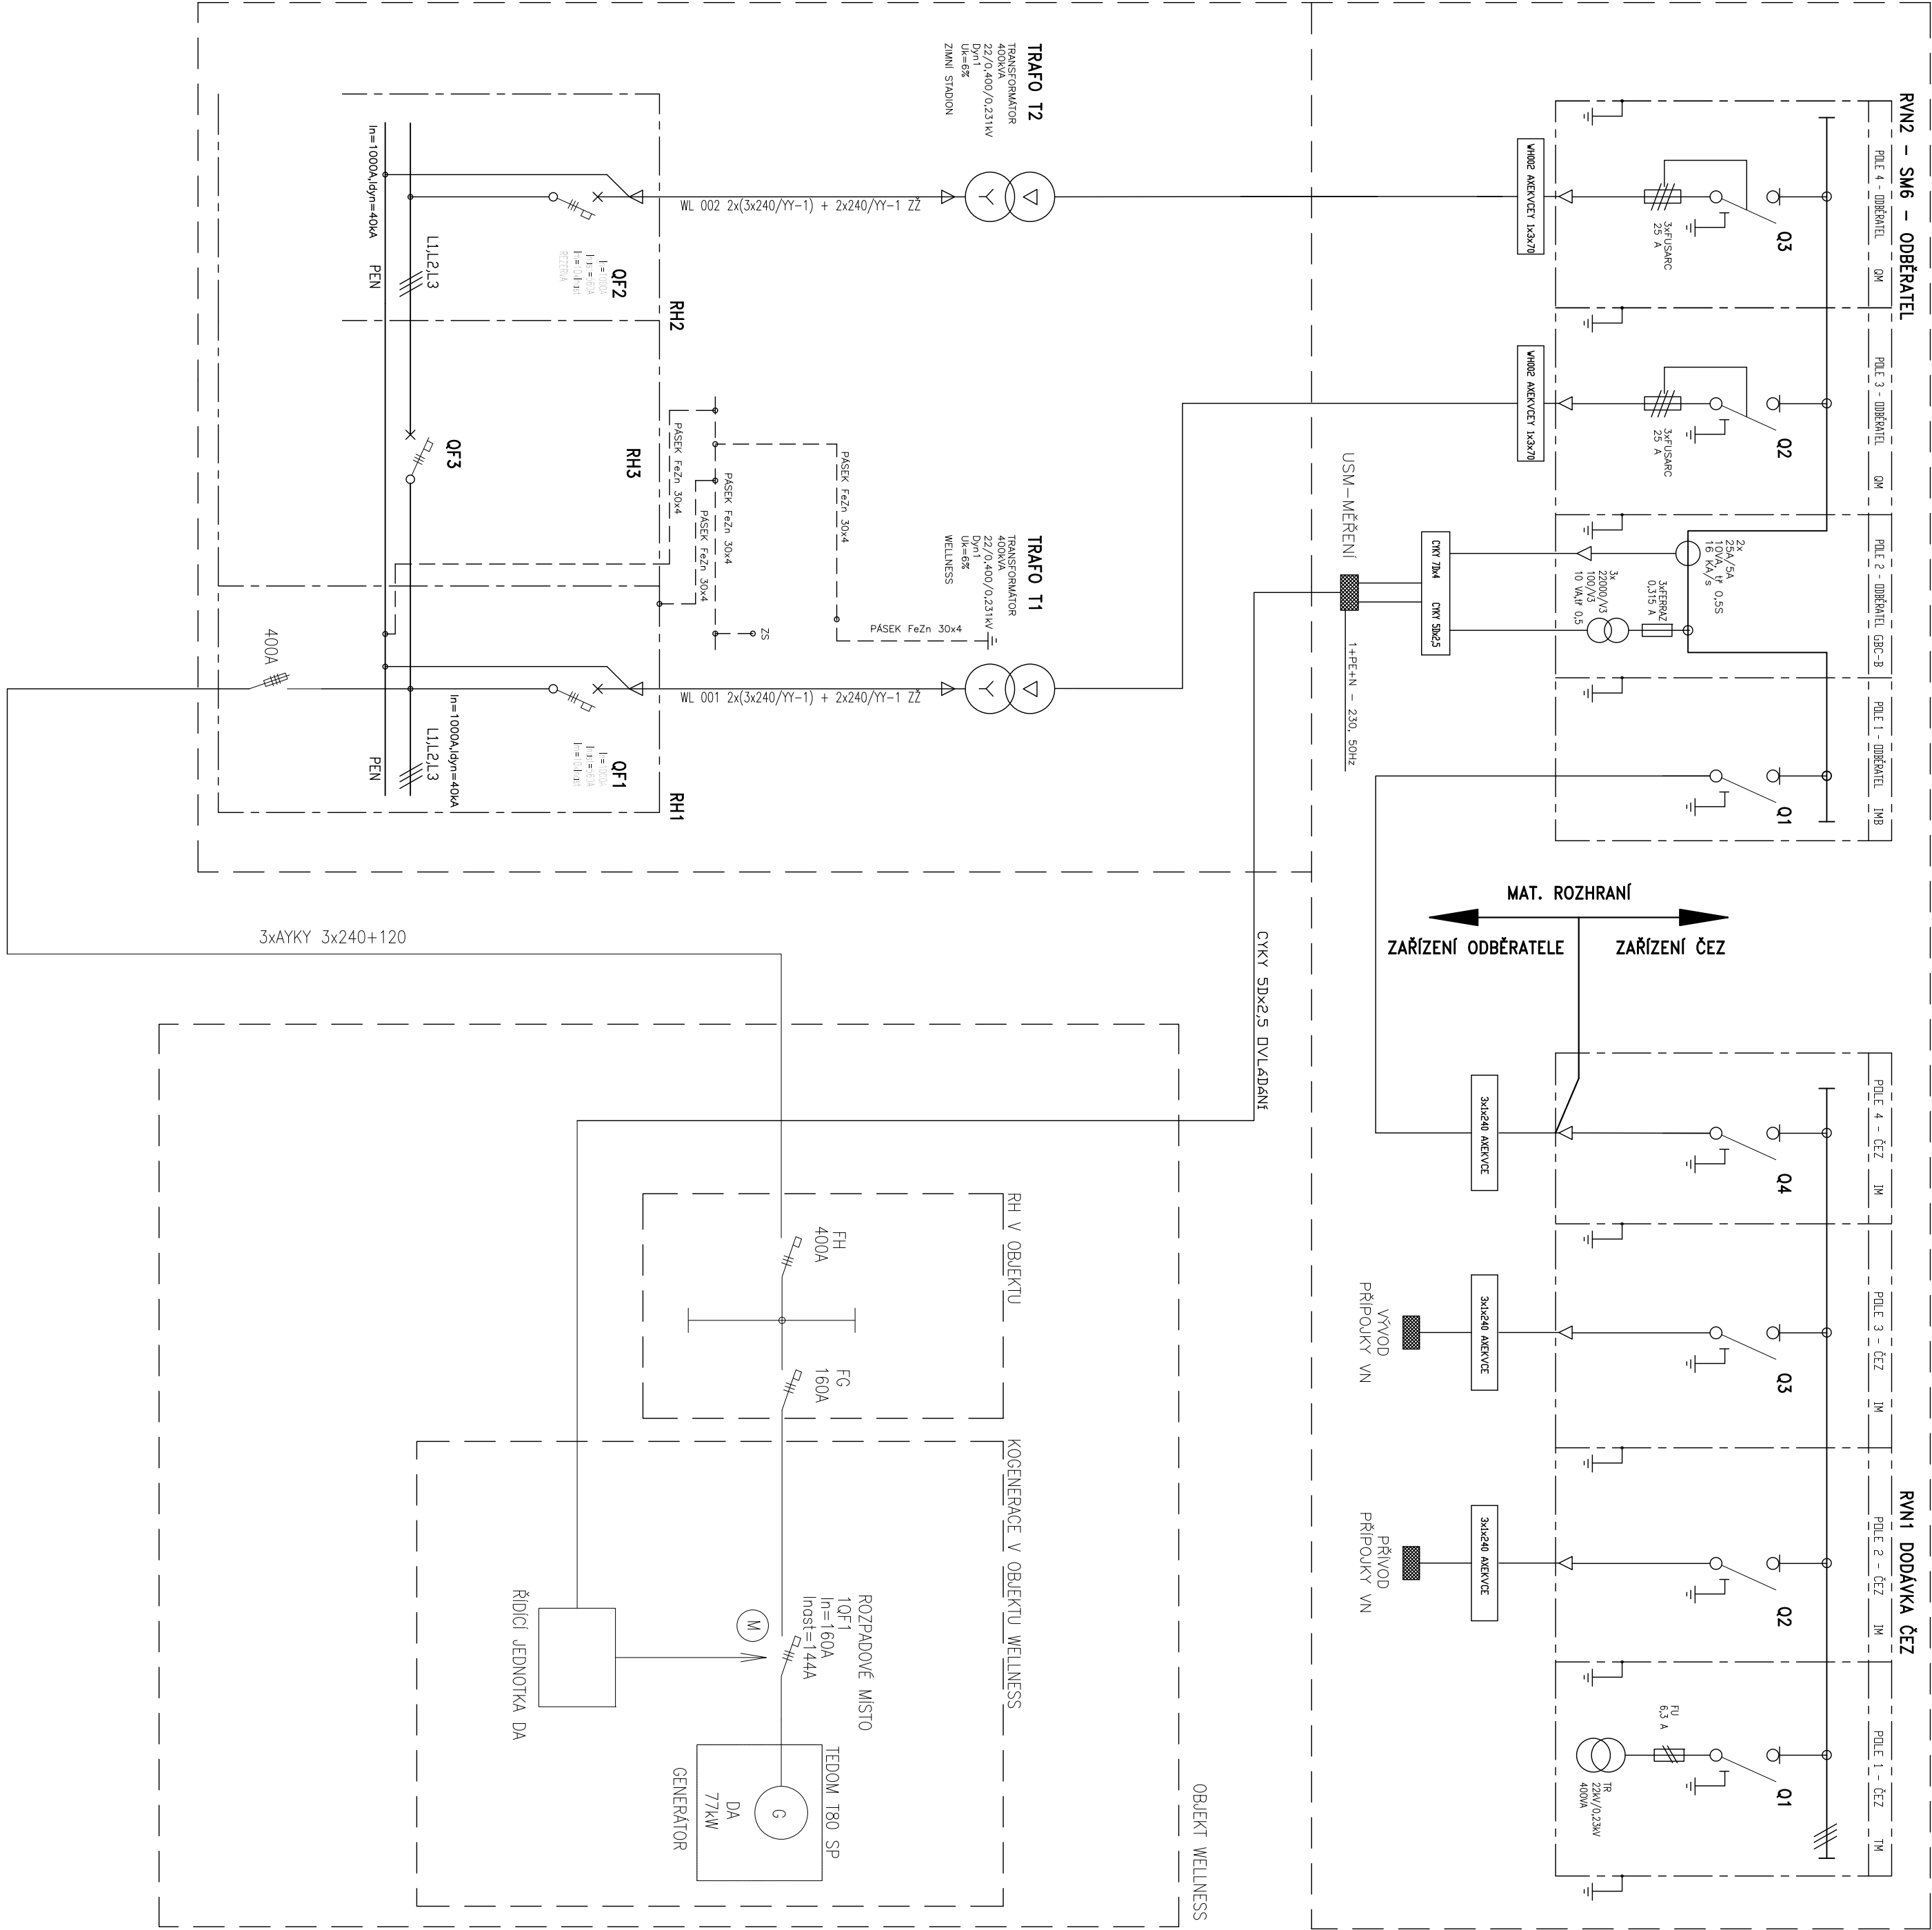

STAVBA		STUPŇŮ PROJEKTU:		VÝKRES ČÍSLO:	
PŘÍSTAVBA		DOKUMENTACE PRO		1 2 3 4	
SAUNOVÉHO SVĚTA		PROVEDENÍ STAVBY (DPS)		1 2 3 4	
K WELLNESS BRUNTÁL		ZK. ČÍSLO :		5 6 7 8	
		EM. 2018 - 164		9 10 11 12	
		LISTOPAD 2023			
OBJEKT		STAVBA		VÝKRES	
SO 07 TRAFOSTANICE A PŘÍPOJKA NN PRO WELLNESS BRUNTÁL		STAVBA		VÝKRES	
NAZEV VÝKRESU		STAVBA		VÝKRES	
SCHEMA ZAPOJENÍ VÝROBNY		STAVBA		VÝKRES	
MĚŘITKO :		STAVBA		VÝKRES	
-		STAVBA		VÝKRES	
09		STAVBA		VÝKRES	

Druh ochrany:

Nastavení:

Nadproudá - tepelná
Zkratová - magnetická
Napěťová

5xI_{lm} časově nezpožděná
110% (253V), zpoždění 0,1s

Frekvenci

+2% (51Hz), zpoždění 0,1s

Napětová nesymetrie

10% (23V) U_{jm}, zpoždění 0,1s

Vektorová

18%, zpoždění 3s

Zpětná wattová

-5% P_jm, zpoždění 5-10s

Otáčková ochrana

horní mez 1600min⁻¹/32000min⁻¹
dolní mez 1400min⁻¹/28000min⁻¹