

STROMY - OPATŘENÍ

č.	druh	obvod	ošetření	k.ú.	p.č.	vlastník
1	hrušeň obecná	151	O-RZ	Janovice u Kravař	898	KSS LK
2	jasan ztepilý	110	RZ	Janovice u Kravař	898	KSS LK
3	jasan ztepilý	100	RZ	Janovice u Kravař	898	KSS LK
4	jasan ztepilý	79	RZ	Janovice u Kravař	898	KSS LK
5	jasan ztepilý	94	RZ	Janovice u Kravař	898	KSS LK
6	jasan ztepilý	88	RZ	Janovice u Kravař	898	KSS LK
7	jasan ztepilý	85	RZ	Janovice u Kravař	898	KSS LK
8	jasan ztepilý	107	RZ	Janovice u Kravař	898	KSS LK
9	jasan ztepilý	79	Kpov	Janovice u Kravař	898	KSS LK
10	jasan ztepilý	35,31	Kpov	Janovice u Kravař	898	KSS LK
11	jasan ztepilý	40	RZ,RLPV	Janovice u Kravař	898	KSS LK
12	jasan ztepilý	75	RZ	Janovice u Kravař	898	KSS LK
13	jasan ztepilý	110	Kpov	Janovice u Kravař	898	KSS LK
14	jasan ztepilý	116	Kpov	Janovice u Kravař	898	KSS LK
15	jasan ztepilý	72	RZ	Janovice u Kravař	898	KSS LK
16	jasan ztepilý	154	RZ,RLLR	Janovice u Kravař	898	KSS LK
17	jasan ztepilý	44	Kpov	Janovice u Kravař	898	KSS LK
18	jasan ztepilý	88	RZ	Janovice u Kravař	898	KSS LK
19	švestka domácí	85	O-RZ	Janovice u Kravař	898	KSS LK
20	jasan ztepilý	38	Kpov	Janovice u Kravař	898	KSS LK
21	jasan ztepilý	31	Kpov	Janovice u Kravař	898	KSS LK
22	jasan ztepilý	110	Kpov	Janovice u Kravař	898	KSS LK
23	jasan ztepilý	107	RZ,RLLR	Janovice u Kravař	898	KSS LK
24	javor horský	35	Kpov	Janovice u Kravař	898	KSS LK
381	jasan ztepilý	113	RZ	Janovice u Kravař	898	KSS LK

RV, O-RV - řez výchovný, řez výchovný ovocných stromů
RZ, O-RZ - zdravotní řez, řez zdravotní ovocných stromů
RLSP - lokální redukce směrem k překážce
RLLR - lokální redukce z důvodu stabilizace
RLPV - úprava průjezdného profilu
OV - odstranění výmladků
SSK - stabilizace sekundární koruny
VDH - instalace dynamické vazby s uvedením počtu lan
K - kácení
Kpov - kácení na povolení
ON - odstranění náletů
K-RZ - řez keřů, zmlazení

REKONSTRUKCE VYBRANÝCH ALEJÍ NA NOVOBORSKU: KOMUNIKACE č. II/263

ARR - AGENTURA REGIONÁLNÍHO ROZVOJE, spol. s r.o.
U Jezu 525/4, 460 01 Liberec
www.arr-nisa.cz

Stupeň dokumentace:
REALIZAČNÍ, VZ

Objednatel:
Krajská správa silnic Libereckého kraje, příspěvková organizace


Obsah: OPATŘENÍ - KN

Příloha: 2.5.1

Měřítko: 1 : 1 500

Datum:
7/2022

Autor:
Ing. Miluše Portlová, DiS.

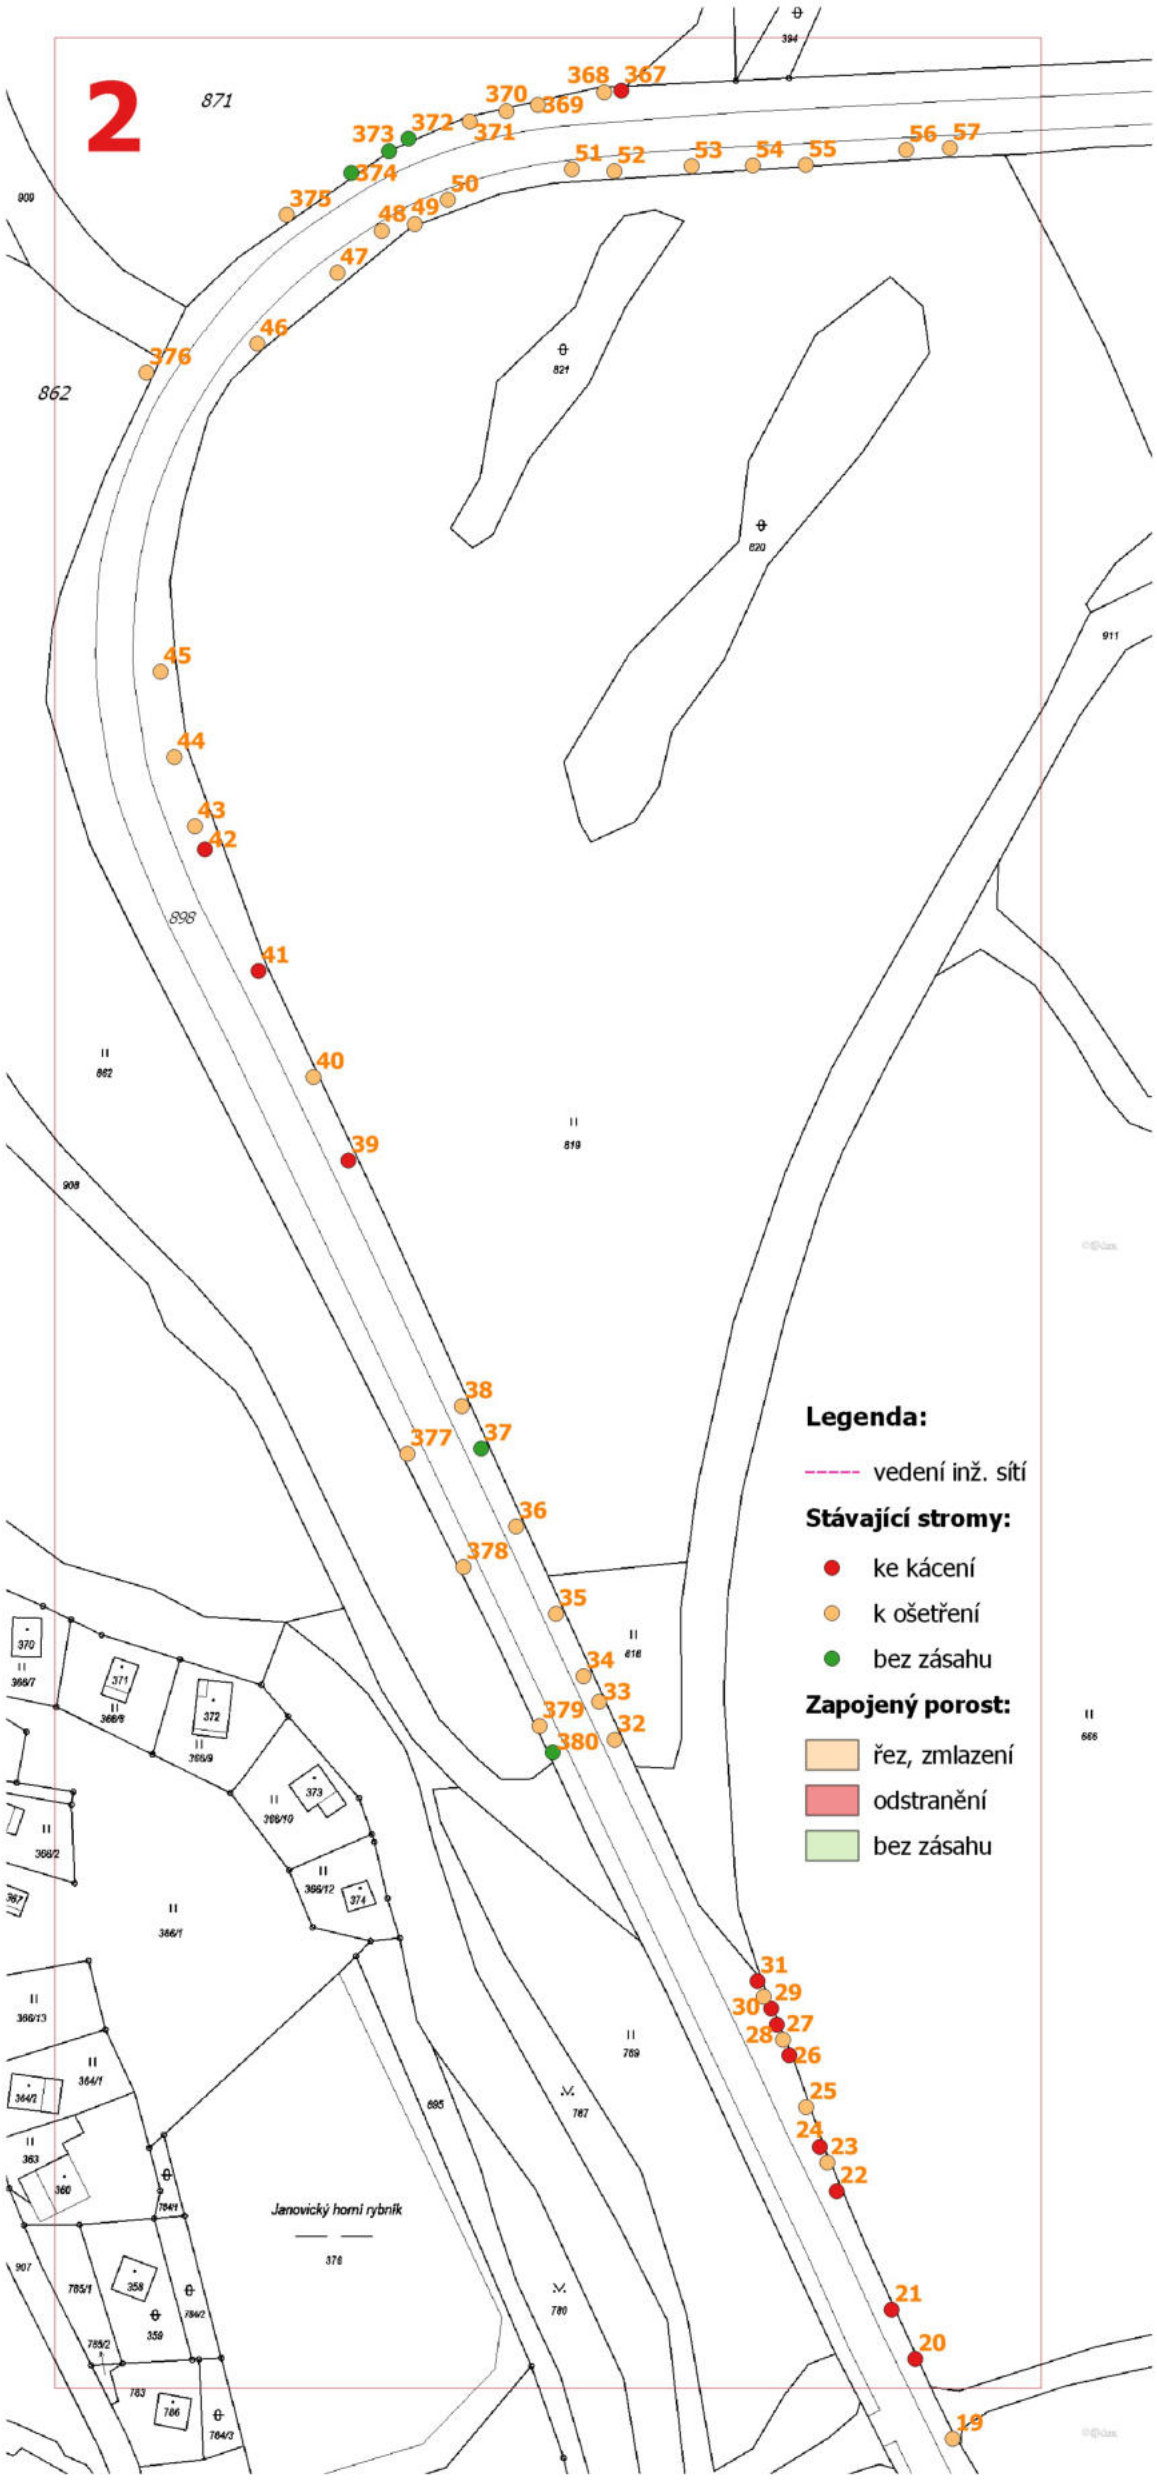


STROMY - OPATŘENÍ

č.	druh	obvod	ošetření	k.ú.	p.č.	vlastník
15	jasan ztepilý	72	RZ	Janovice u Kravař	898	KSS LK
16	jasan ztepilý	154	RZ,RLLR	Janovice u Kravař	898	KSS LK
17	jasan ztepilý	44	Kpov	Janovice u Kravař	898	KSS LK
18	jasan ztepilý	88	RZ	Janovice u Kravař	898	KSS LK
19	švestka domácí	85	O-RZ	Janovice u Kravař	898	KSS LK
20	jasan ztepilý	38	Kpov	Janovice u Kravař	898	KSS LK
21	jasan ztepilý	31	Kpov	Janovice u Kravař	898	KSS LK
22	jasan ztepilý	110	Kpov	Janovice u Kravař	898	KSS LK
23	jasan ztepilý	107	RZ,RLLR	Janovice u Kravař	898	KSS LK
24	javor horský	35	Kpov	Janovice u Kravař	898	KSS LK
25	jasan ztepilý	85	RZ	Janovice u Kravař	898	KSS LK
26	jasan ztepilý	79	Kpov	Janovice u Kravař	898	KSS LK
27	jasan ztepilý	85	RZ	Janovice u Kravař	898	KSS LK
28	jasan ztepilý	72	Kpov	Janovice u Kravař	898	KSS LK
29	jasan ztepilý	63	Kpov	Janovice u Kravař	898	KSS LK
30	jasan ztepilý	132	RZ	Janovice u Kravař	898	KSS LK
31	jasan ztepilý	119	Kpov	Janovice u Kravař	898	KSS LK
32	jasan ztepilý	63	RZ	Janovice u Kravař	898	KSS LK
33	jasan ztepilý	57	RZ	Janovice u Kravař	898	KSS LK
34	jasan ztepilý	47	RZ	Janovice u Kravař	898	KSS LK
35	dub letní	91	RZ,OV	Janovice u Kravař	898	KSS LK
36	dub letní	110	RZ,OV	Janovice u Kravař	898	KSS LK
37	jasan ztepilý	41		Janovice u Kravař	898	KSS LK
38	jasan ztepilý	50	RZ	Janovice u Kravař	898	KSS LK
39	jasan ztepilý	31	Kpov	Janovice u Kravař	898	KSS LK
40	lípa srdčitá	94	RZ,OV	Janovice u Kravař	898	KSS LK
41	olše lepkavá	35	Kpov	Janovice u Kravař	898	KSS LK
42	jasan ztepilý	38	Kpov	Janovice u Kravař	898	KSS LK
43	javor horský	44	RZ,OV	Janovice u Kravař	898	KSS LK
44	javor horský	41	RZ,OV	Janovice u Kravař	898	KSS LK
45	jilm habrolistý	63	RZ	Janovice u Kravař	898	KSS LK
46	jasan ztepilý	57	RZ	Janovice u Kravař	898	KSS LK
47	dub letní	75	RZ,RLPV	Janovice u Kravař	898	KSS LK
48	dub letní	63	RZ,RLPV,OV	Janovice u Kravař	898	KSS LK
49	javor horský	72	RZ,OV	Janovice u Kravař	898	KSS LK
50	dub letní	63	RZ,RLPV	Janovice u Kravař	898	KSS LK
51	jasan ztepilý	60	RZ,RLPV	Janovice u Kravař	898	KSS LK
52	dub letní	82	RZ,RLPV	Janovice u Kravař	898	KSS LK
53	javor horský	63	RZ,OV	Janovice u Kravař	898	KSS LK
54	dub letní	69	RZ,OV	Janovice u Kravař	898	KSS LK
55	dub letní	75	RZ,RLLR	Janovice u Kravař	898	KSS LK
56	dub letní	85	RZ,RLPV	Janovice u Kravař	898	KSS LK
57	jasan ztepilý	53	RZ,RLLR	Janovice u Kravař	898	KSS LK
367	jasan ztepilý	85	Kpov	Janovice u Kravař	898	KSS LK
368	javor babyka	75	OV	Janovice u Kravař	898	KSS LK
369	dub letní	82	RZ	Janovice u Kravař	898	KSS LK
370	dub zimní	107	RZ	Janovice u Kravař	898	KSS LK
371	dub letní	97	RZ	Janovice u Kravař	898	KSS LK
372	hrušeň obecná	63		Janovice u Kravař	871	Statek Kravaře a.s.
373	dub zimní	110		Janovice u Kravař	898	KSS LK
374	dub letní	141		Janovice u Kravař	871	Statek Kravaře a.s.
375	dub letní	119	RZ	Janovice u Kravař	871	Statek Kravaře a.s.
376	javor horský	63	RZ,RLPV	Janovice u Kravař	862	Obec Kravaře
377	jasan ztepilý	50	RZ,RLLR,RLPV	Janovice u Kravař	898	KSS LK
378	jasan ztepilý	31	RZ	Janovice u Kravař	898	KSS LK
379	jasan ztepilý	44	RZ	Janovice u Kravař	898	KSS LK
380	jasan ztepilý	44		Janovice u Kravař	898	KSS LK

RV, O-RV - řez výchovný, řez výchovný ovocných stromů
RZ, O-RZ - zdravotní řez, řez zdravotní ovocných stromů
RLSP - lokální redukce směrem k překážce
RLLR - lokální redukce z důvodu stabilizace
RLPV - úprava průjezdného profilu
OV - odstranění výmladků
SSK - stabilizace sekundární koruny
VDH - instalace dynamické vazby s uvedením počtu lan
K - kácení
Kpov - kácení na povolení
ON - odstranění náletů
K-RZ - řez keřů, zmlazení

REKONSTRUKCE VYBRANÝCH ALEJÍ NA NOVOBORSKU: KOMUNIKACE č. II/263	ARR - AGENTURA REGIONÁLNÍHO ROZVOJE, spol. s r.o. U Jezu 525/4, 460 01 Liberec www.arr-nisa.cz	
Stupeň dokumentace: REALIZAČNÍ, VZ	Objednatel: Krajská správa silnic Libereckého kraje, příspěvková organizace	
Obsah: OPATŘENÍ - KN	Datum: 7/2022	Autor: Ing. Miluše Portlová, DiS.
Příloha: 2.5.1 Měřítko: 1 : 1 500		

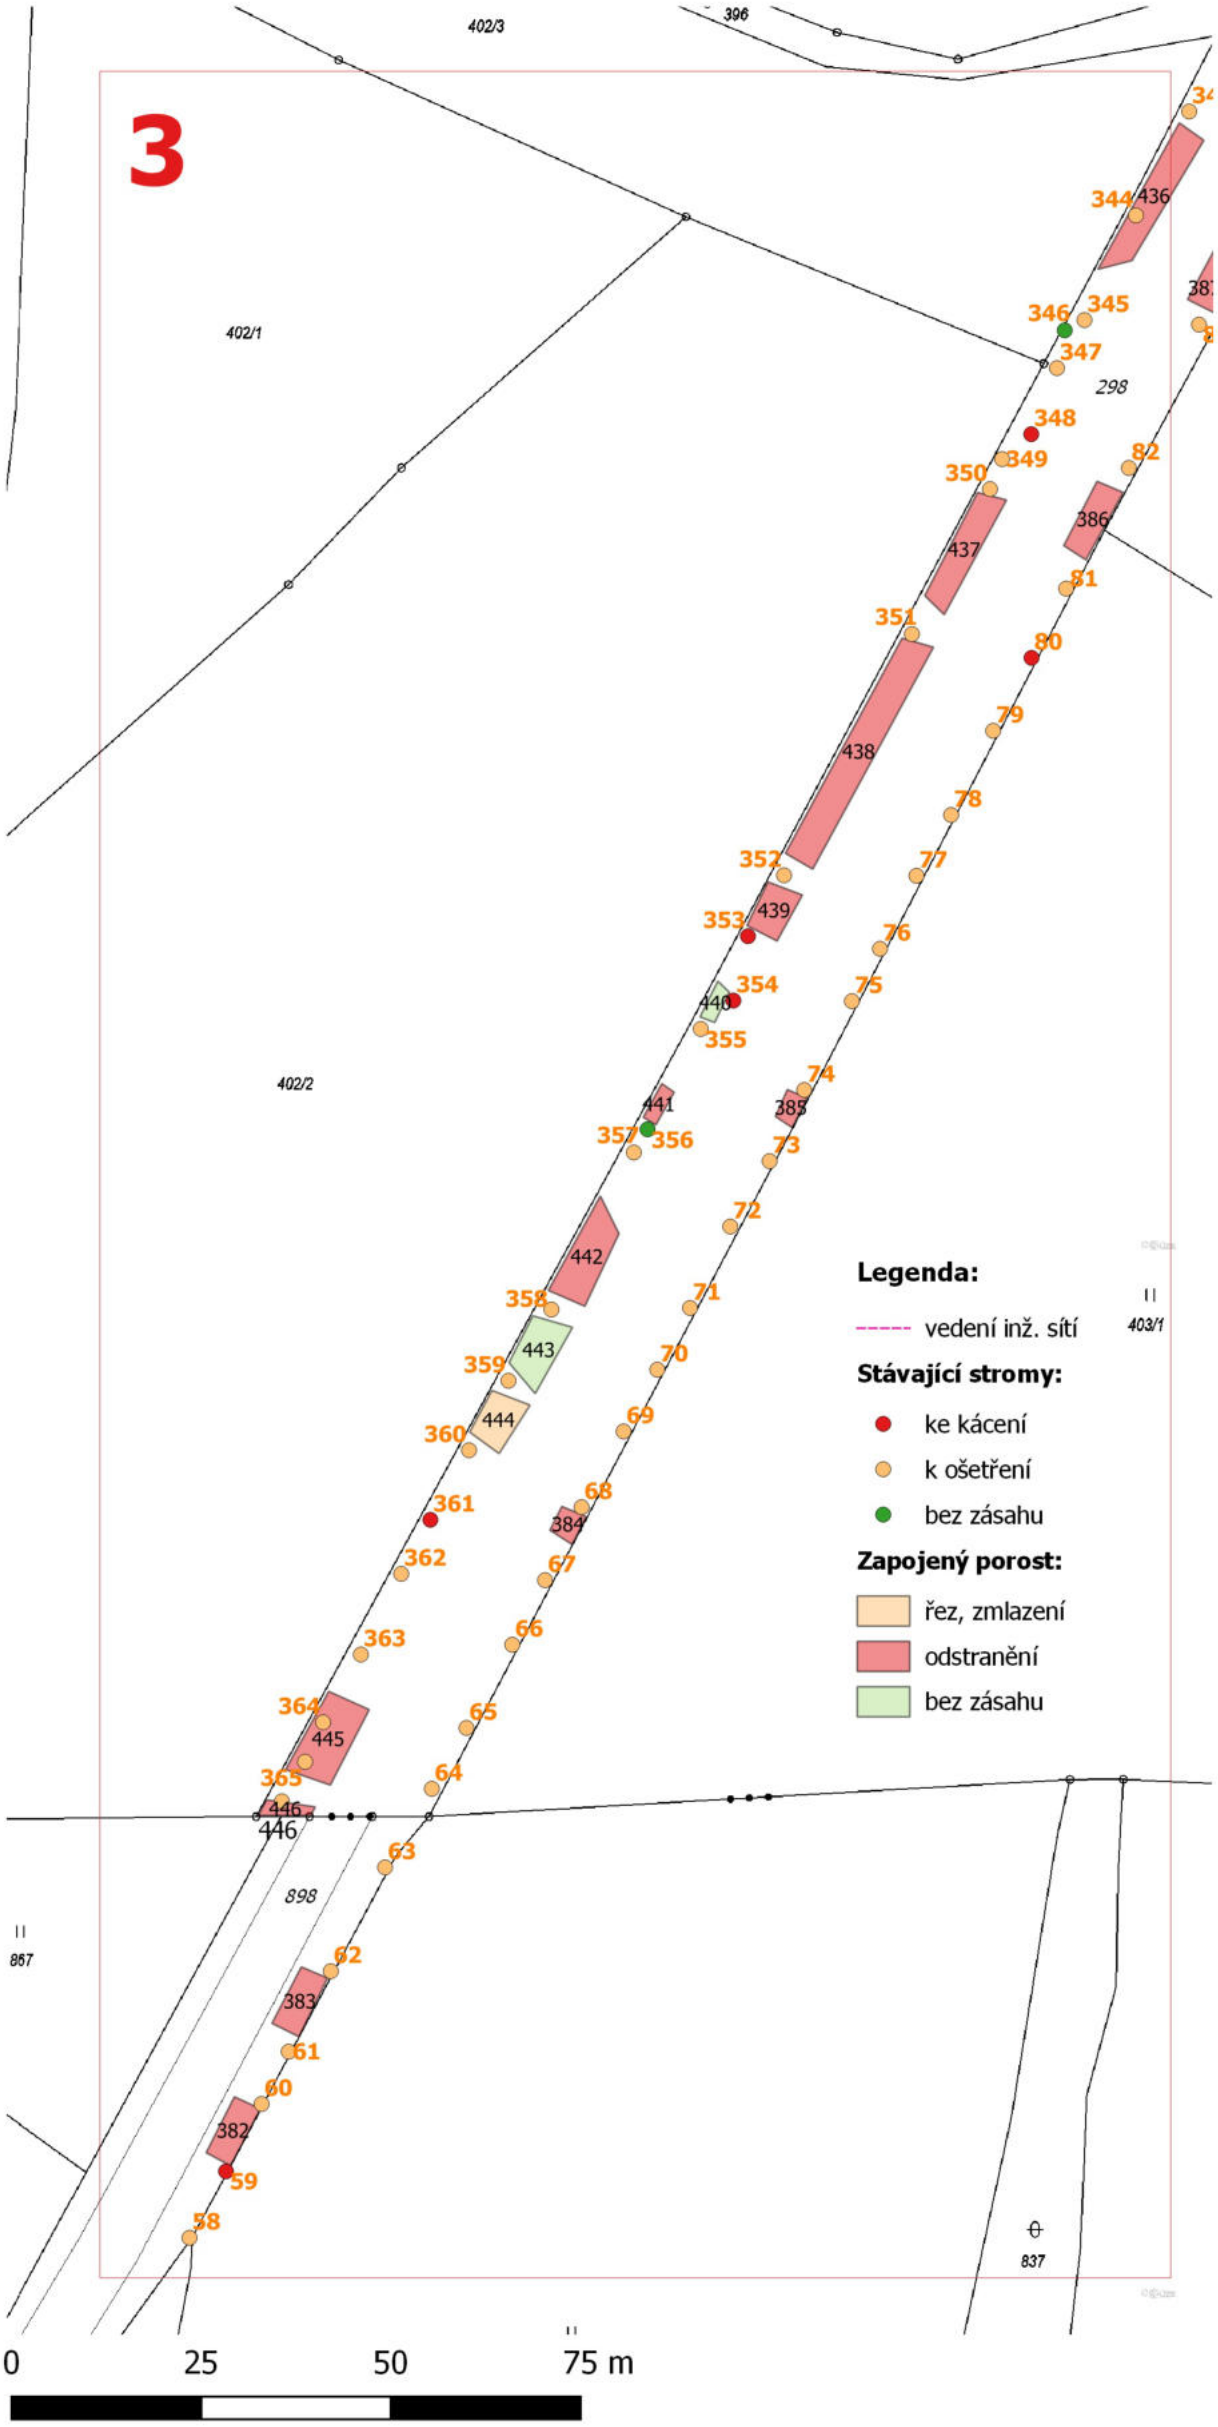

STROMY - OPATŘENÍ

č.	druh	obvod	ošetření	k.ú.	p.č.	vlastník
58	javor horský	88,82,63,60,57	RZ,RLPV	Janovice u Kravař	898	KSS LK
59	javor horský	57,41,40,31,31	Kpov	Janovice u Kravař	898	KSS LK
60	dub l.+javor h.	82,63,60	RZ,RLPV	Janovice u Kravař	898	KSS LK
61	javor horský	126,82,72,53	RZ,RLPV,OV	Janovice u Kravař	898	KSS LK
62	javor horský	185	RZ,RLLR,RLPV	Janovice u Kravař	898	KSS LK
63	javor horský	82	RZ,OV	Janovice u Kravař	898	KSS LK
64	javor horský	144	RZ	Heřmanice u Žandova	298	KSS LK
65	javor horský	94	RZ,OV	Heřmanice u Žandova	298	KSS LK
66	javor horský	82	RZ,OV	Heřmanice u Žandova	298	KSS LK
67	javor horský	94	RZ,OV	Heřmanice u Žandova	298	KSS LK
68	javor horský	53	RZ,OV	Heřmanice u Žandova	298	KSS LK
69	javor horský	82,72,56	RZ,RLPV	Heřmanice u Žandova	298	KSS LK
70	javor horský	79	RZ	Heřmanice u Žandova	298	KSS LK
71	javor horský	170	RZ,OV	Heřmanice u Žandova	298	KSS LK
72	javor horský	85	RZ	Heřmanice u Žandova	298	KSS LK
73	javor horský	154	RZ	Heřmanice u Žandova	298	KSS LK
74	javor horský	148	RZ,RLPV	Heřmanice u Žandova	298	KSS LK
75	javor horský	107	RZ,RLPV,OV	Heřmanice u Žandova	298	KSS LK
76	javor horský	138	RZ,OV	Heřmanice u Žandova	298	KSS LK
77	javor horský	82	RZ,OV	Heřmanice u Žandova	298	KSS LK
78	javor horský	148	RZ	Heřmanice u Žandova	298	KSS LK
79	javor horský	107	RZ	Heřmanice u Žandova	298	KSS LK
80	javor horský	110	Kpov	Heřmanice u Žandova	298	KSS LK
81	javor horský	85	RZ	Heřmanice u Žandova	298	KSS LK
82	lípa srdčitá	135	RZ,RLPV	Heřmanice u Žandova	298	KSS LK
83	lípa srdčitá	157	RZ,RLPV,OV	Heřmanice u Žandova	298	KSS LK
84	lípa srdčitá	135	RZ,RLPV	Heřmanice u Žandova	298	KSS LK
85	lípa srdčitá	110,94,88,79,79	Kpov	Heřmanice u Žandova	298	KSS LK
342	javor horský	107,85	RZ	Heřmanice u Žandova	298	KSS LK
343	javor horský	135	RZ,RLPV,OV	Heřmanice u Žandova	298	KSS LK
344	jasan ztepilý	82	RZ	Heřmanice u Žandova	298	KSS LK
345	javor horský	65,63	RLPV	Heřmanice u Žandova	298	KSS LK
346	vrba jíva	50,41,38,25		Heřmanice u Žandova	298	KSS LK
347	javor horský	57	RZ,OV	Heřmanice u Žandova	298	KSS LK
348	vrba jíva	38,25,22	Kpov	Heřmanice u Žandova	298	KSS LK
349	javor horský	57	RZ,OV	Heřmanice u Žandova	298	KSS LK
350	javor horský	31	RV	Heřmanice u Žandova	298	KSS LK
351	javor horský	44	RZ,OV	Heřmanice u Žandova	298	KSS LK
352	javor horský	72	RZ,OV	Heřmanice u Žandova	298	KSS LK
353	javor horský	50	Kpov	Heřmanice u Žandova	298	KSS LK
354	vrba jíva	60,57,41,38,16	Kpov	Heřmanice u Žandova	298	KSS LK
355	javor horský	85,66,57	RZ,RLPV,OV	Heřmanice u Žandova	298	KSS LK
356	vrba jíva	63,38,31		Heřmanice u Žandova	298	KSS LK
357	javor horský	41,38,31,25,25	RZ,RLPV	Heřmanice u Žandova	298	KSS LK
358	javor horský	113	RZ	Heřmanice u Žandova	298	KSS LK
359	javor horský	72	RZ,OV	Heřmanice u Žandova	298	KSS LK
360	javor horský	47	RZ,OV	Heřmanice u Žandova	298	KSS LK
361	javor horský	72	Kpov	Heřmanice u Žandova	298	KSS LK
362	javor horský	69	RZ,OV	Heřmanice u Žandova	298	KSS LK
363	javor horský	85,53	RZ,OV	Heřmanice u Žandova	298	KSS LK
364	javor horský	69	RZ,RLPV	Heřmanice u Žandova	298	KSS LK
365	jabloň domácí	72,60,31	O-RZ	Heřmanice u Žandova	298	KSS LK
366	javor horský	132	RZ	Heřmanice u Žandova	298	KSS LK

KEŘOVÉ SKUPINY - OPATŘENÍ

č.	druh	plocha skupiny v m2	ošetření	k.ú.	p.č.	vlastník
382	sk.dub	31	ON	Janovice u Kravař	898	KSS LK
383	sk.dub	33	ON	Janovice u Kravař	898	KSS LK
384	sk.dub	13	ON	Heřmanice u Žandova	298	KSS LK
385	sk.dub	11	ON	Heřmanice u Žandova	298	KSS LK
386	sk.lípa,dub,růže	35	ON	Heřmanice u Žandova	298	KSS LK
387	sk.lípa	42	ON	Heřmanice u Žandova	298	KSS LK
388	sk.javor,růže,jasan	120	ON	Heřmanice u Žandova	298	KSS LK
435	sk.javor,jasan	32	ON	Heřmanice u Žandova	298	KSS LK
436	sk.lípa,třešeň	47	ON	Heřmanice u Žandova	298	KSS LK
437	sk.javor,hloh,bříza	59	ON	Heřmanice u Žandova	298	KSS LK
438	sk.růže,jasan	138	ON	Heřmanice u Žandova	298	KSS LK
439	sk.jasan,javor,růže	31	ON	Heřmanice u Žandova	298	KSS LK
440	sk.bříza	10		Heřmanice u Žandova	298	KSS LK
441	sk.bříza,vrba,myrobalán	10	ON	Heřmanice u Žandova	298	KSS LK
442	sk.javor	60	ON	Heřmanice u Žandova	298	KSS LK
443	sk.dub,vrba,bříza,růže	43		Heřmanice u Žandova	298	KSS LK
444	sk.hloh,vrba,dub	35	K-RZ	Heřmanice u Žandova	298	KSS LK
445	sk.vrba,javor,dub	69	ON	Heřmanice u Žandova	298	KSS LK
446	sk.vrba	9	ON	Heřmanice u Žandova	298	KSS LK

RV, O-RV - řez výchovný, řez výchovný ovocných stromů
RZ, O-RZ - zdravotní řez, řez zdravotní ovocných stromů
RLSP - lokální redukce směrem k překážce
RLLR - lokální redukce z důvodu stabilizace
RLPV - úprava průjezdného profilu
OV - odstranění výmladků
SSK - stabilizace sekundární koruny
VDH - instalace dynamické vazby s uvedením počtu lan
K - kácení
Kpov - kácení na povolení
ON - odstranění náletů
K-RZ - řez keřů, zmlazení

REKONSTRUKCE VYBRANÝCH ALEJÍ NA NOVOBORSKU: KOMUNIKACE č. II/263

ARR - AGENTURA REGIONÁLNÍHO ROZVOJE, spol. s r.o.
U Jezu 525/4, 460 01 Liberec
www.arr-nisa.cz

Stupeň dokumentace:
REALIZAČNÍ, VZ

Objednatel:
Krajská správa silnic Libereckého kraje, příspěvková organizace

Obsah: OPATŘENÍ - KN


Příloha: 2.5.1

Měřítko: 1 : 1 000

Datum:
7/2022

Autor:
Ing. Miluše Portlová, DiS.

4

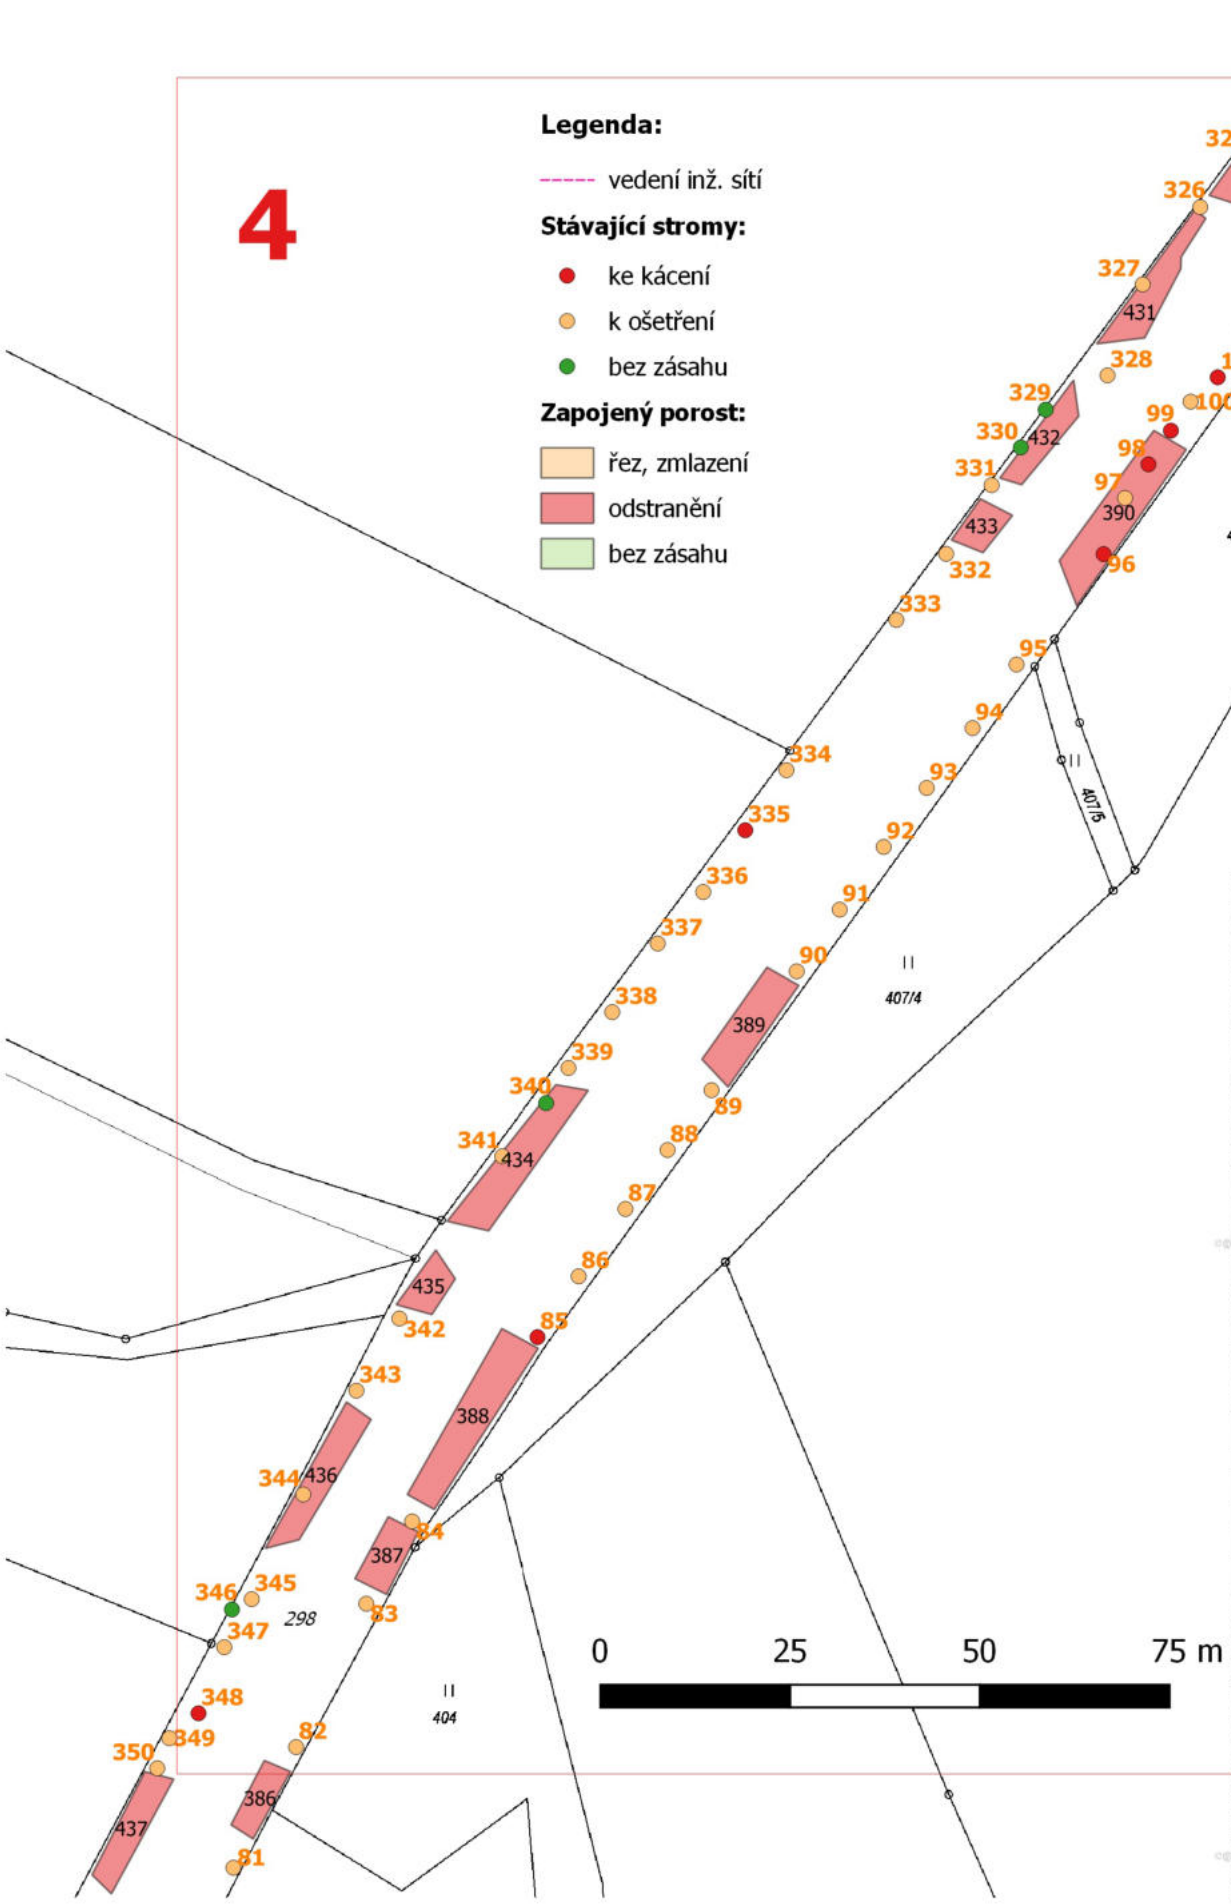

STROMY - OPATŘENÍ

č.	druh	obvod	ošetření	k.ú.	p.č.	vlastník
81	javor horský	85	RZ	Heřmanice u Žandova	298	KSS LK
82	lípa srdčitá	135	RZ,RLPV	Heřmanice u Žandova	298	KSS LK
83	lípa srdčitá	157	RZ,RLPV,OV	Heřmanice u Žandova	298	KSS LK
84	lípa srdčitá	135	RZ,RLPV	Heřmanice u Žandova	298	KSS LK
85	lípa srdčitá	110,94,88,79,79	Kpov	Heřmanice u Žandova	298	KSS LK
86	lípa srdčitá	210,16	RZ,RLPV	Heřmanice u Žandova	298	KSS LK
87	lípa srdčitá	160	RZ,RLLR,RLPV	Heřmanice u Žandova	298	KSS LK
88	javor horský	132,104,88	RZ,RLPV	Heřmanice u Žandova	298	KSS LK
89	javor horský	129,122,97,94,69	RZ,RLPV	Heřmanice u Žandova	298	KSS LK
90	javor horský	94,88,85,63,47,	RZ,RLPV	Heřmanice u Žandova	298	KSS LK
91	lípa srdčitá	195,53	RZ,RLPV,OV	Heřmanice u Žandova	298	KSS LK
92	lípa srdčitá	132	RZ,RLPV,OV	Heřmanice u Žandova	298	KSS LK
93	javor horský	110,72,63,57,31	RZ,RLLR,RLPV	Heřmanice u Žandova	298	KSS LK
94	lípa srdčitá	276	RZ	Heřmanice u Žandova	298	KSS LK
95	javor horský	173	RZ,RLPV	Heřmanice u Žandova	298	KSS LK
96	javor horský	72,69,31	Kpov	Heřmanice u Žandova	298	KSS LK
97	třešeň obecná	122	O-RZ	Heřmanice u Žandova	298	KSS LK
98	třešeň obecná	141	Kpov	Heřmanice u Žandova	298	KSS LK
99	třešeň obecná	63	Kpov	Heřmanice u Žandova	298	KSS LK
100	hrušeň obecná	113	O-RZ	Heřmanice u Žandova	298	KSS LK
101	třešeň obecná	207	Kpov	Heřmanice u Žandova	298	KSS LK
102	třešeň obecná	198	Kpov	Heřmanice u Žandova	298	KSS LK
103	třešeň obecná	201	Kpov	Heřmanice u Žandova	298	KSS LK
104	třešeň obecná	305	Kpov	Heřmanice u Žandova	298	KSS LK
105	javor horský	132,126,119	RZ	Heřmanice u Žandova	298	KSS LK
323	lípa srdčitá	163,69,44	RZ,RLPV,OV	Heřmanice u Žandova	298	KSS LK
324	jasan ztepilý	60	RZ	Heřmanice u Žandova	298	KSS LK
325	lípa srdčitá	119,107,94,91,79	RZ,RLPV,OV	Heřmanice u Žandova	298	KSS LK
326	javor horský	66,63,38	RZ,RLLR	Heřmanice u Žandova	298	KSS LK
327	javor horský	60	RZ,RLPV	Heřmanice u Žandova	298	KSS LK
328	lípa velkolistá	345	SSK,RLPV,OV	Heřmanice u Žandova	298	KSS LK
329	vrba jíva	72,31,25		Heřmanice u Žandova	298	KSS LK
330	vrba jíva	88,57		Heřmanice u Žandova	298	KSS LK
331	lípa srdčitá	173	RZ,RLPV,OV	Heřmanice u Žandova	298	KSS LK
332	javor horský	79,72,63,47,38	RZ,RLPV	Heřmanice u Žandova	298	KSS LK
333	javor horský	141,79,63,53,25	RZ,RLPV	Heřmanice u Žandova	298	KSS LK
334	javor horský	110,104,100,91,79	RZ,RLPV,OV	Heřmanice u Žandova	298	KSS LK
335	javor horský	88,75,47,31,25	Kpov	Heřmanice u Žandova	298	KSS LK
336	lípa srdčitá	107,88,82,79,75	RZ,RLPV	Heřmanice u Žandova	298	KSS LK
337	lípa srdčitá	292	RZ,RLLR,RLPV	Heřmanice u Žandova	298	KSS LK
338	lípa srdčitá	21491,66	RZ,RLPV,OV	Heřmanice u Žandova	298	KSS LK
339	javor horský	264	RZ,RLPV	Heřmanice u Žandova	298	KSS LK
340	jasan ztepilý	31		Heřmanice u Žandova	298	KSS LK
341	lípa srdčitá	226	RZ,RLPV	Heřmanice u Žandova	298	KSS LK
342	javor horský	107,85	RZ	Heřmanice u Žandova	298	KSS LK
343	javor horský	135	RZ,RLPV,OV	Heřmanice u Žandova	298	KSS LK
344	jasan ztepilý	82	RZ	Heřmanice u Žandova	298	KSS LK
345	javor horský	65,63	RLPV	Heřmanice u Žandova	298	KSS LK
346	vrba jíva	50,41,38,25		Heřmanice u Žandova	298	KSS LK
347	javor horský	57	RZ,OV	Heřmanice u Žandova	298	KSS LK
348	vrba jíva	38,25,22	Kpov	Heřmanice u Žandova	298	KSS LK
349	javor horský	57	RZ,OV	Heřmanice u Žandova	298	KSS LK
350	javor horský	31	RV	Heřmanice u Žandova	298	KSS LK

KEŘOVÉ SKUPINY - OPATŘENÍ

č.	druh	plocha skupiny v m2	ošetření	k.ú.	p.č.	vlastník
386	sk.lípa,dub,růže	35	ON	Heřmanice u Žandova	298	KSS LK
387	sk.lípa	42	ON	Heřmanice u Žandova	298	KSS LK
388	sk.javor,růže,jasan	120	ON	Heřmanice u Žandova	298	KSS LK
389	sk.třešeň,javor,lípa	75	ON	Heřmanice u Žandova	298	KSS LK
390	sk.třešeň	119	ON	Heřmanice u Žandova	298	KSS LK
391	sk.jasan,javor,růže	50	ON	Heřmanice u Žandova	298	KSS LK
392	sk.třešeň	19	ON	Heřmanice u Žandova	298	KSS LK
428	sk.jabloň,jeřáb	31	ON	Heřmanice u Žandova	298	KSS LK
429	sk.vrba,jeřáb,javor	14	ON	Heřmanice u Žandova	298	KSS LK
430	sk.javor,lípa	65	ON	Heřmanice u Žandova	298	KSS LK
431	sk.javor,lípa,třešeň	65	ON	Heřmanice u Žandova	298	KSS LK
432	sk.javor,třešeň,topol	44	ON	Heřmanice u Žandova	298	KSS LK
433	sk.jabloň,růže,lípa	29	ON	Heřmanice u Žandova	298	KSS LK
434	sk.lípa,javor,třešeň	56	ON	Heřmanice u Žandova	298	KSS LK
435	sk.javor,jasan	32	ON	Heřmanice u Žandova	298	KSS LK
436	sk.lípa,třešeň	47	ON	Heřmanice u Žandova	298	KSS LK
437	sk.javor,hloh,bříza	59	ON	Heřmanice u Žandova	298	KSS LK

RV, O-RV - řez výchovný, řez výchovný ovocných stromů
RZ, O-RZ - zdravotní řez, řez zdravotní ovocných stromů
RLSP - lokální redukce směrem k překážce
RLLR - lokální redukce z důvodu stabilizace
RLPV - úprava průjezdného profilu
OV - odstranění výmladků
SSK - stabilizace sekundární koruny
VDH - instalace dynamické vazby s uvedením počtu lan
K - kácení
Kpov - kácení na povolení
ON - odstranění náletů
K-RZ - řez keřů, zmlazení

REKONSTRUKCE VYBRANÝCH ALEJÍ NA NOVOBORSKU: KOMUNIKACE č. II/263

ARR - AGENTURA REGIONÁLNÍHO ROZVOJE, spol. s r.o.
U Jezu 525/4, 460 01 Liberec
www.arr-nisa.cz

Stupeň dokumentace:
REALIZAČNÍ, VZ

Objednatel:
Krajská správa silnic Libereckého kraje, příspěvková organizace

Obsah: OPATŘENÍ - KN


Příloha: 2.5.1

Měřítko: 1 : 1 000

Datum:
7/2022

Autor:
Ing. Miluše Portlová, DiS.

5

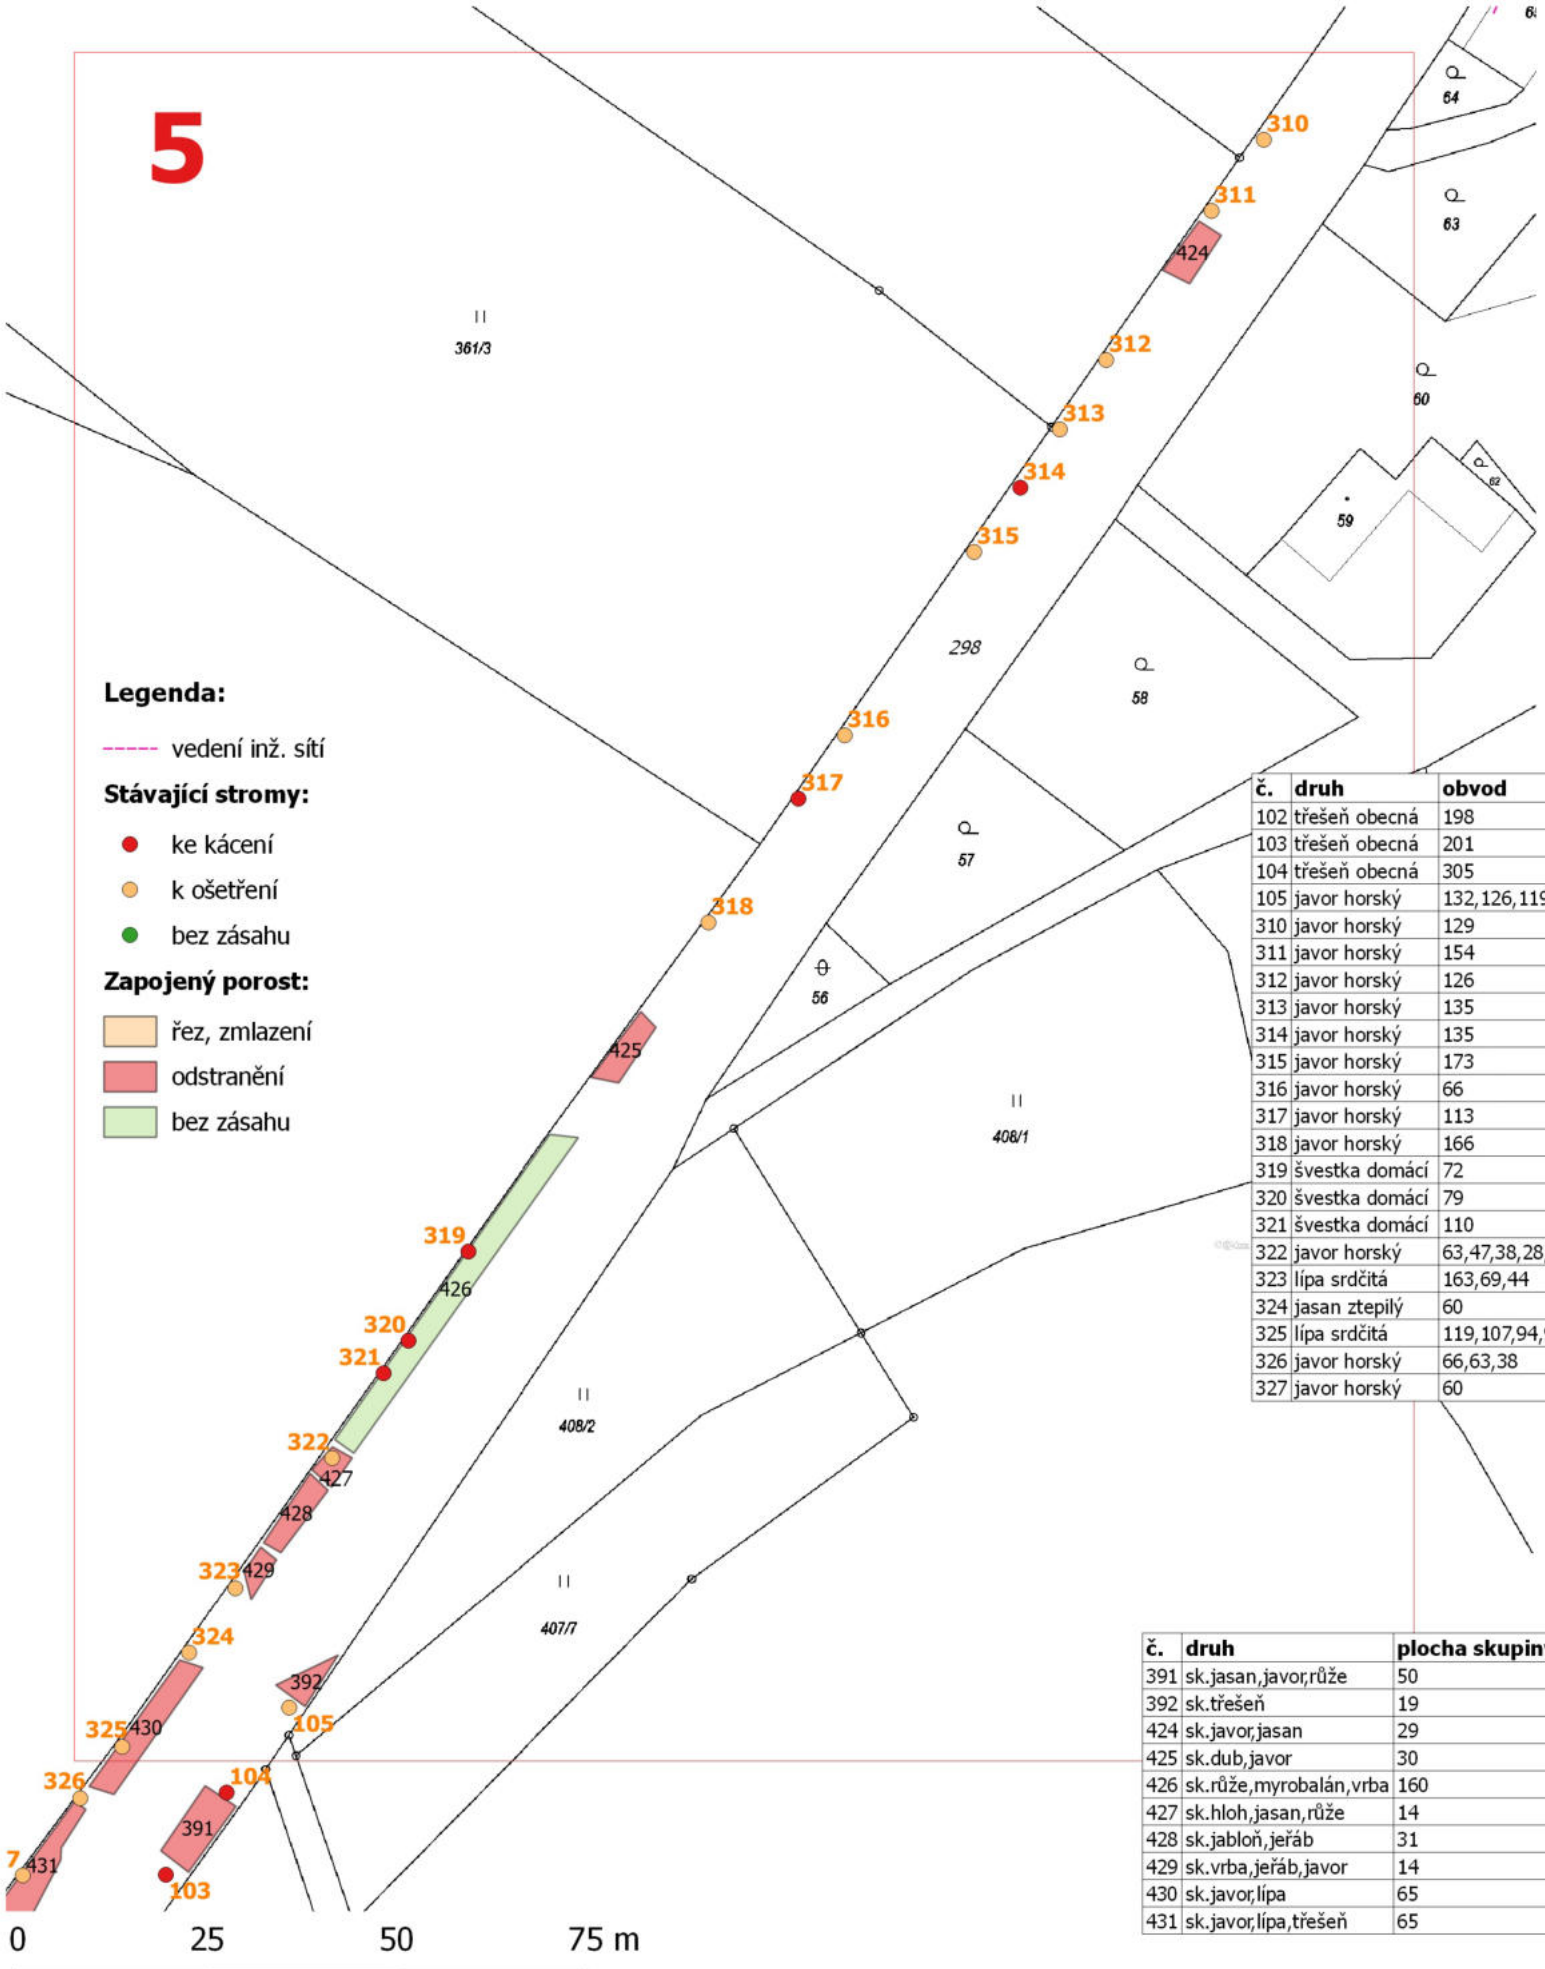

STROMY - OPATŘENÍ

č.	druh	obvod	ošetření	k.ú.	p.č.	vlastník
102	třešeň obecná	198	Kpov	Heřmanice u Žandova	298	KSS LK
103	třešeň obecná	201	Kpov	Heřmanice u Žandova	298	KSS LK
104	třešeň obecná	305	Kpov	Heřmanice u Žandova	298	KSS LK
105	javor horský	132,126,119	RZ	Heřmanice u Žandova	298	KSS LK
310	javor horský	129	RZ,RLPV,OV	Heřmanice u Žandova	298	KSS LK
311	javor horský	154	RZ,RLPV,OV	Heřmanice u Žandova	298	KSS LK
312	javor horský	126	RZ,RLPV	Heřmanice u Žandova	298	KSS LK
313	javor horský	135	RZ,OV	Heřmanice u Žandova	298	KSS LK
314	javor horský	135	Kpov	Heřmanice u Žandova	298	KSS LK
315	javor horský	173	RZ,RLPV,OV	Heřmanice u Žandova	298	KSS LK
316	javor horský	66	RZ,OV	Heřmanice u Žandova	298	KSS LK
317	javor horský	113	Kpov	Heřmanice u Žandova	298	KSS LK
318	javor horský	166	RZ,RLPV	Heřmanice u Žandova	298	KSS LK
319	švestka domácí	72	Kpov	Heřmanice u Žandova	298	KSS LK
320	švestka domácí	79	Kpov	Heřmanice u Žandova	298	KSS LK
321	švestka domácí	110	Kpov	Heřmanice u Žandova	298	KSS LK
322	javor horský	63,47,38,28,25	RZ,RLPV	Heřmanice u Žandova	298	KSS LK
323	lípa srdčitá	163,69,44	RZ,RLPV,OV	Heřmanice u Žandova	298	KSS LK
324	jasan ztepilý	60	RZ	Heřmanice u Žandova	298	KSS LK
325	lípa srdčitá	119,107,94,91,79	RZ,RLPV,OV	Heřmanice u Žandova	298	KSS LK
326	javor horský	66,63,38	RZ,RLLR	Heřmanice u Žandova	298	KSS LK
327	javor horský	60	RZ,RLPV	Heřmanice u Žandova	298	KSS LK

KEŘOVÉ SKUPINY - OPATŘENÍ

č.	druh	plocha skupiny v m2	ošetření	k.ú.	p.č.	vlastník
391	sk.jasan,javor,růže	50	ON	Heřmanice u Žandova	298	KSS LK
392	sk.třešeň	19	ON	Heřmanice u Žandova	298	KSS LK
424	sk.javor,jasan	29	ON	Heřmanice u Žandova	298	KSS LK
425	sk.dub,javor	30	ON	Heřmanice u Žandova	298	KSS LK
426	sk.růže,myrobalán,vrba	160		Heřmanice u Žandova	298	KSS LK
427	sk.hloh,jasan,růže	14	ON	Heřmanice u Žandova	298	KSS LK
428	sk.jabloň,jeřáb	31	ON	Heřmanice u Žandova	298	KSS LK
429	sk.vrba,jeřáb,javor	14	ON	Heřmanice u Žandova	298	KSS LK
430	sk.javor,lípa	65	ON	Heřmanice u Žandova	298	KSS LK
431	sk.javor,lípa,třešeň	65	ON	Heřmanice u Žandova	298	KSS LK

RV, O-RV - řez výchovný, řez výchovný ovocných stromů
RZ, O-RZ - zdravotní řez, řez zdravotní ovocných stromů
RLSP - lokální redukce směrem k překážce
RLLR - lokální redukce z důvodu stabilizace
RLPV - úprava průjezdného profilu
OV - odstranění výmladků
SSK - stabilizace sekundární koruny
VDH - instalace dynamické vazby s uvedením počtu lan
K - kácení
Kpov - kácení na povolení
ON - odstranění náletů
K-RZ - řez keřů, zmlazení

REKONSTRUKCE VYBRANÝCH ALEJÍ NA NOVOBORSKU: KOMUNIKACE č. II/263	ARR - AGENTURA REGIONÁLNÍHO ROZVOJE, spol. s r.o. U Jezu 525/4, 460 01 Liberec www.arr-nisa.cz	
Stupeň dokumentace: REALIZAČNÍ, VZ	Objednatel: Krajská správa silnic Libereckého kraje, příspěvková organizace	
Obsah: OPATŘENÍ - KN	Datum: 7/2022	Autor: Ing. Miluše Portlová, DiS.
Příloha: 2.5.1 Měřítko: 1 : 1 000		