


OBJEKTOVÉ ČLENĚNÍ:

SO 102 Úsek II - sta. 0,185 - 0,400 (dl.215m)
SO 102.1 Bezbariérový chodník
SO 103 Úsek III - sta. 0,400 - 0,580 (dl.180m)
SO 401 Nasvětlení přechodu

- LEGENDA POVRCHŮ:
- KOMUNIKACE - VÝMĚNA KRYTU - ASFALTOVÝ KRYT
 - KOMUNIKACE - KOMPLETNÍ KONSTRUKCE VOZOVKY - ASFALTOVÝ KRYT
 - ODSTAVNÉ STÁNI - ZATRAVŇOVACÍ BETONOVÁ DLAŽBA
 - VJEZDY - ASFALTOVÝ KRYT
 - CHODNÍKY - DLÁŽDĚNÝ KRYT - ŠEDÝ
 - CHODNÍKY - DLÁŽDĚNÝ KRYT - ČERVENÁ SLEPECKÁ DLAŽBA
 - CHODNÍKY - DLÁŽDĚNÝ KRYT - ČERVENÝ
 - PŘEDLÁŽDĚNÍ ZA OBRUBOU / VÝŠKOVÉ NAPOJENÍ - PŮVODNÍ MATERIÁL
 - ZATRAVNĚNÉ PLOCHY

LEGENDA:


- KÁCENÍ
- DEŠŤOVÁ VPUST
- NAPOJENÍ VEŘEJNÉHO OSVĚTLENÍ
- LAMPA VO
- DOPRAVNÍ ZNAČENÍ
- VYSAZENÍ STROMU

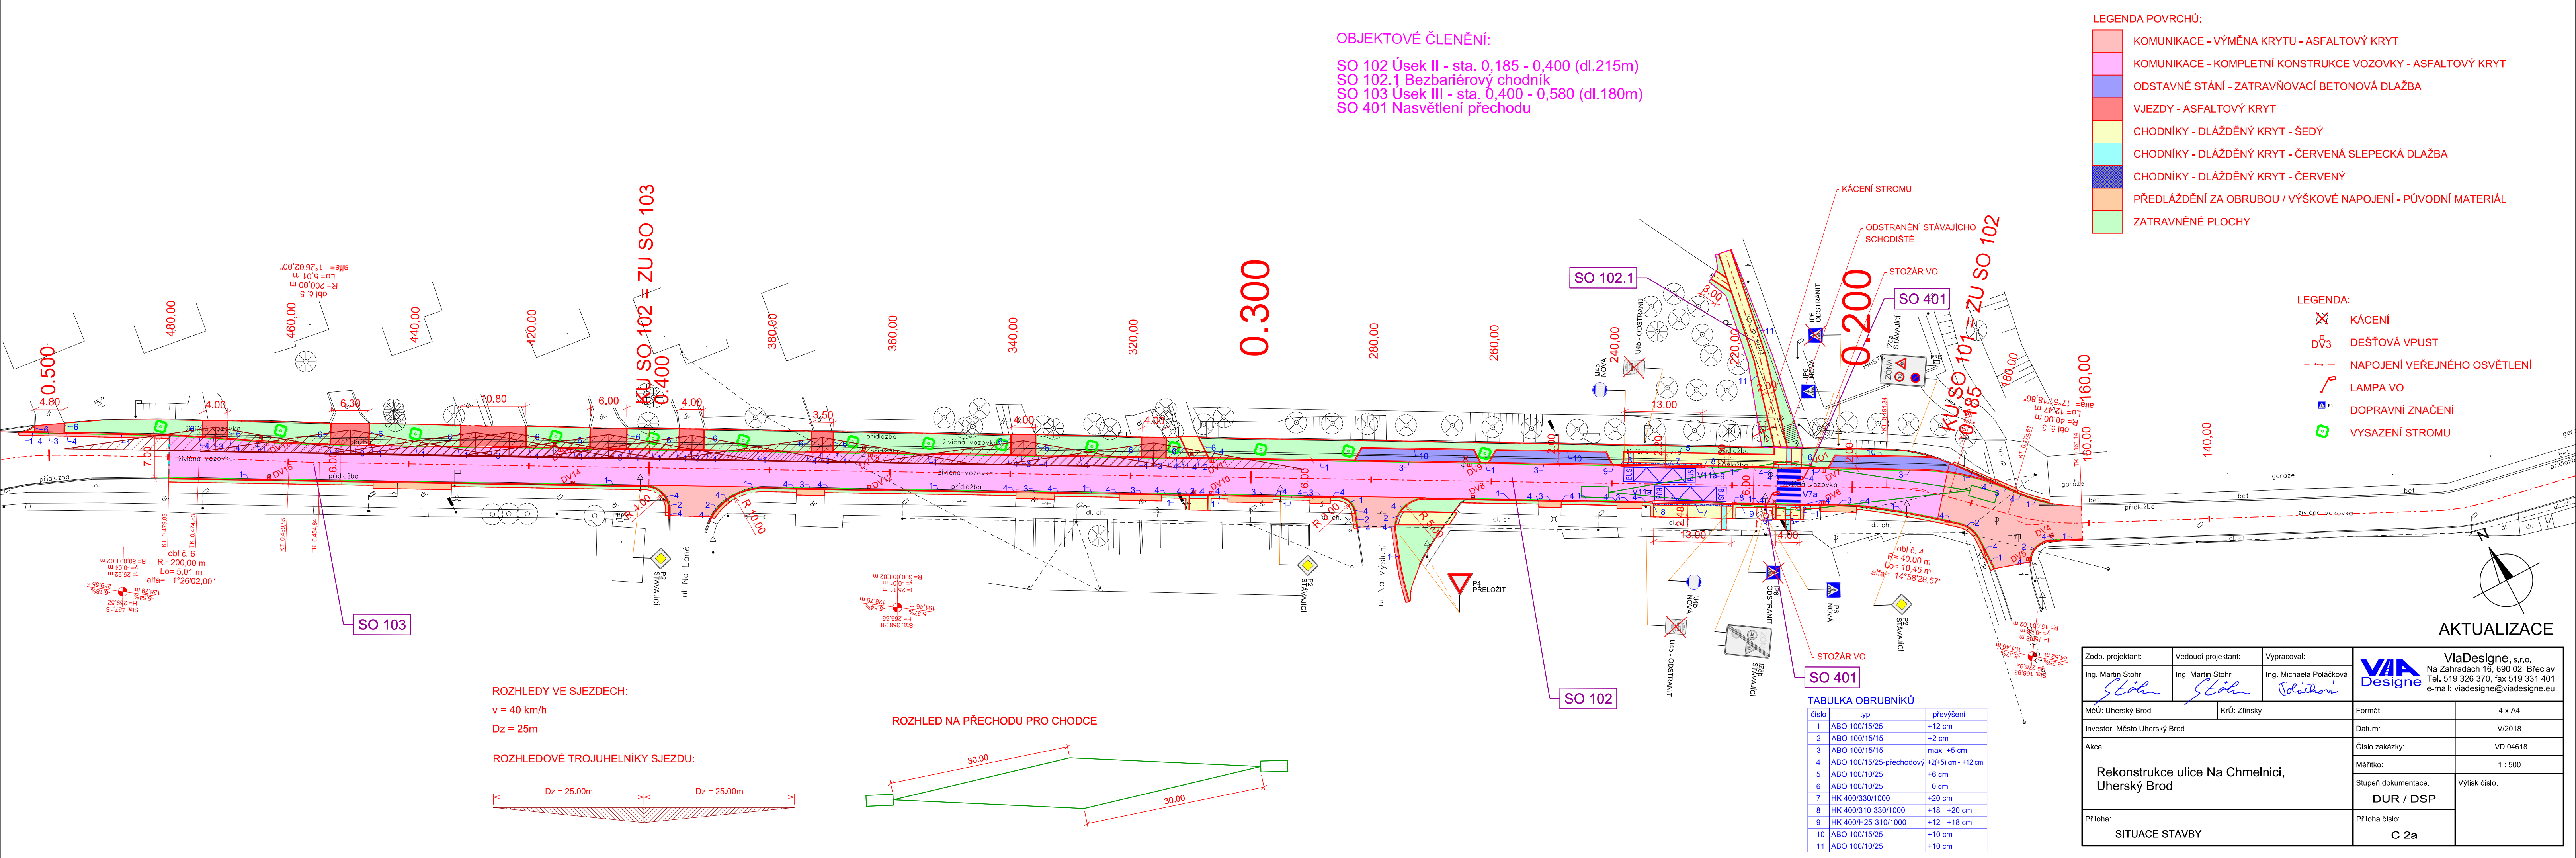


ROZHLLEDY VE SJEZDECH:

v = 40 km/h
Dz = 25m

ROZHLLEDOVÉ TROJUHELNÍKY SJEZDU:

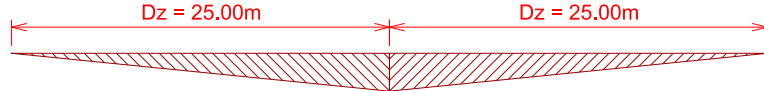

ROZHLLED NA PŘECHODU PRO CHODCE

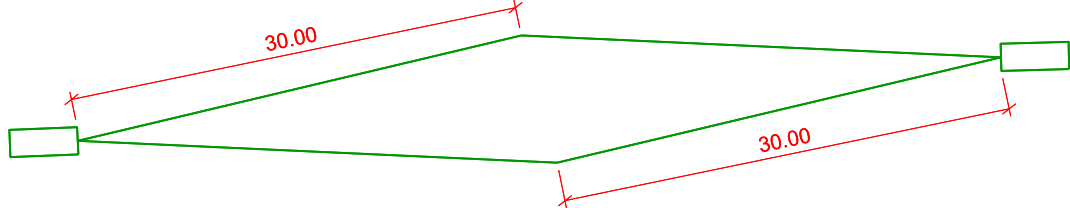

TABULKA OBRUBNÍKŮ

číslo	typ	převýšení
1	ABO 100/15/25	+12 cm
2	ABO 100/15/15	+2 cm
3	ABO 100/15/15	max. +5 cm
4	ABO 100/15/25-přechodový	+2(+5) cm +12 cm
5	ABO 100/10/25	+6 cm
6	ABO 100/10/25	0 cm
7	HK 400/330/1000	+20 cm
8	HK 400/310-330/1000	+18 - +20 cm
9	HK 400/H25-310/1000	+12 - +18 cm
10	ABO 100/15/25	+10 cm
11	ABO 100/10/25	+10 cm

Zodp. projektant: Ing. Martin Stöhr	Vedoucí projektant: Ing. Martin Stöhr	Vypracoval: Ing. Michaela Poláčková	ViaDesign, s.r.o. Na Zahradách 16, 690 02 Břeclav Tel. 519 326 370, fax 519 331 401 e-mail: viadesigne@viadesigne.eu	
MěÚ: Uherský Brod	KrÚ: Zlínský	Formát:	4 x A4	
Investor: Město Uherský Brod		Datum:	V/2018	
Akce: Rekonstrukce ulice Na Chmelnici, Uherský Brod		Číslo zakázky:	VD 04618	
		Měřítko:	1 : 500	
		Stupeň dokumentace: DUR / DSP	Výtisk číslo:	
Příloha: SITUACE STAVBY		Příloha číslo: C 2a		