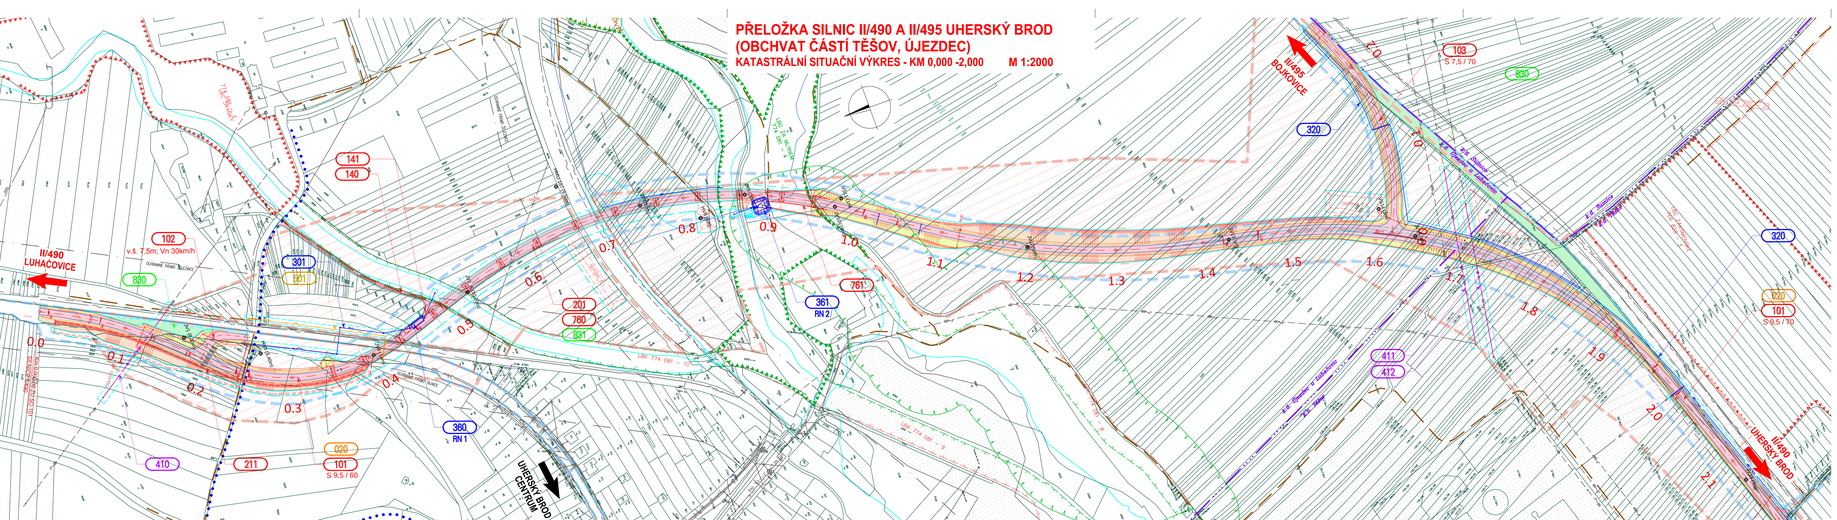
PŘELOŽKA SILNIC II/490 A II/495 UHERSKÝ BROD
(OBCHVAT ČÁSTÍ TĚŠOV, ÚJEZDEC)
KATASTRÁLNÍ SITUAČNÍ VÝKRES - KM 0,000 -2,000 M 1:2000
II/490 LUHAČOVICE
II/495 BOJKOVICE
II/490 UHERSKÝ BROD
UHERSKÝ BROD CENTRUM
v.š. 7,5m; Vm 30km/h
0.0
0.1
0.2
0.3
0.4
0.5
0.6
0.7
0.8
0.9
1.0
1.1
1.2
1.3
1.4
1.5
1.6
1.7
1.8
1.9
2.0
2.1
2.0
141
140
102
301
881
880
201
760
881
761
361
RN 2
360
RN 1
410
211
020
101
S 9,5 / 60
103
S 7,5 / 70
830
320
920
101
S 6,5 / 70
411
412
Tůň Přejezdy
Tůň Přejezdy
Tůň Přejezdy