


IZOLINIE POVRCHU POLOSKALNÍCH ČEDIČOVÝCH TUFŮ
v prostoru východní haly

měřítko 1:200

311

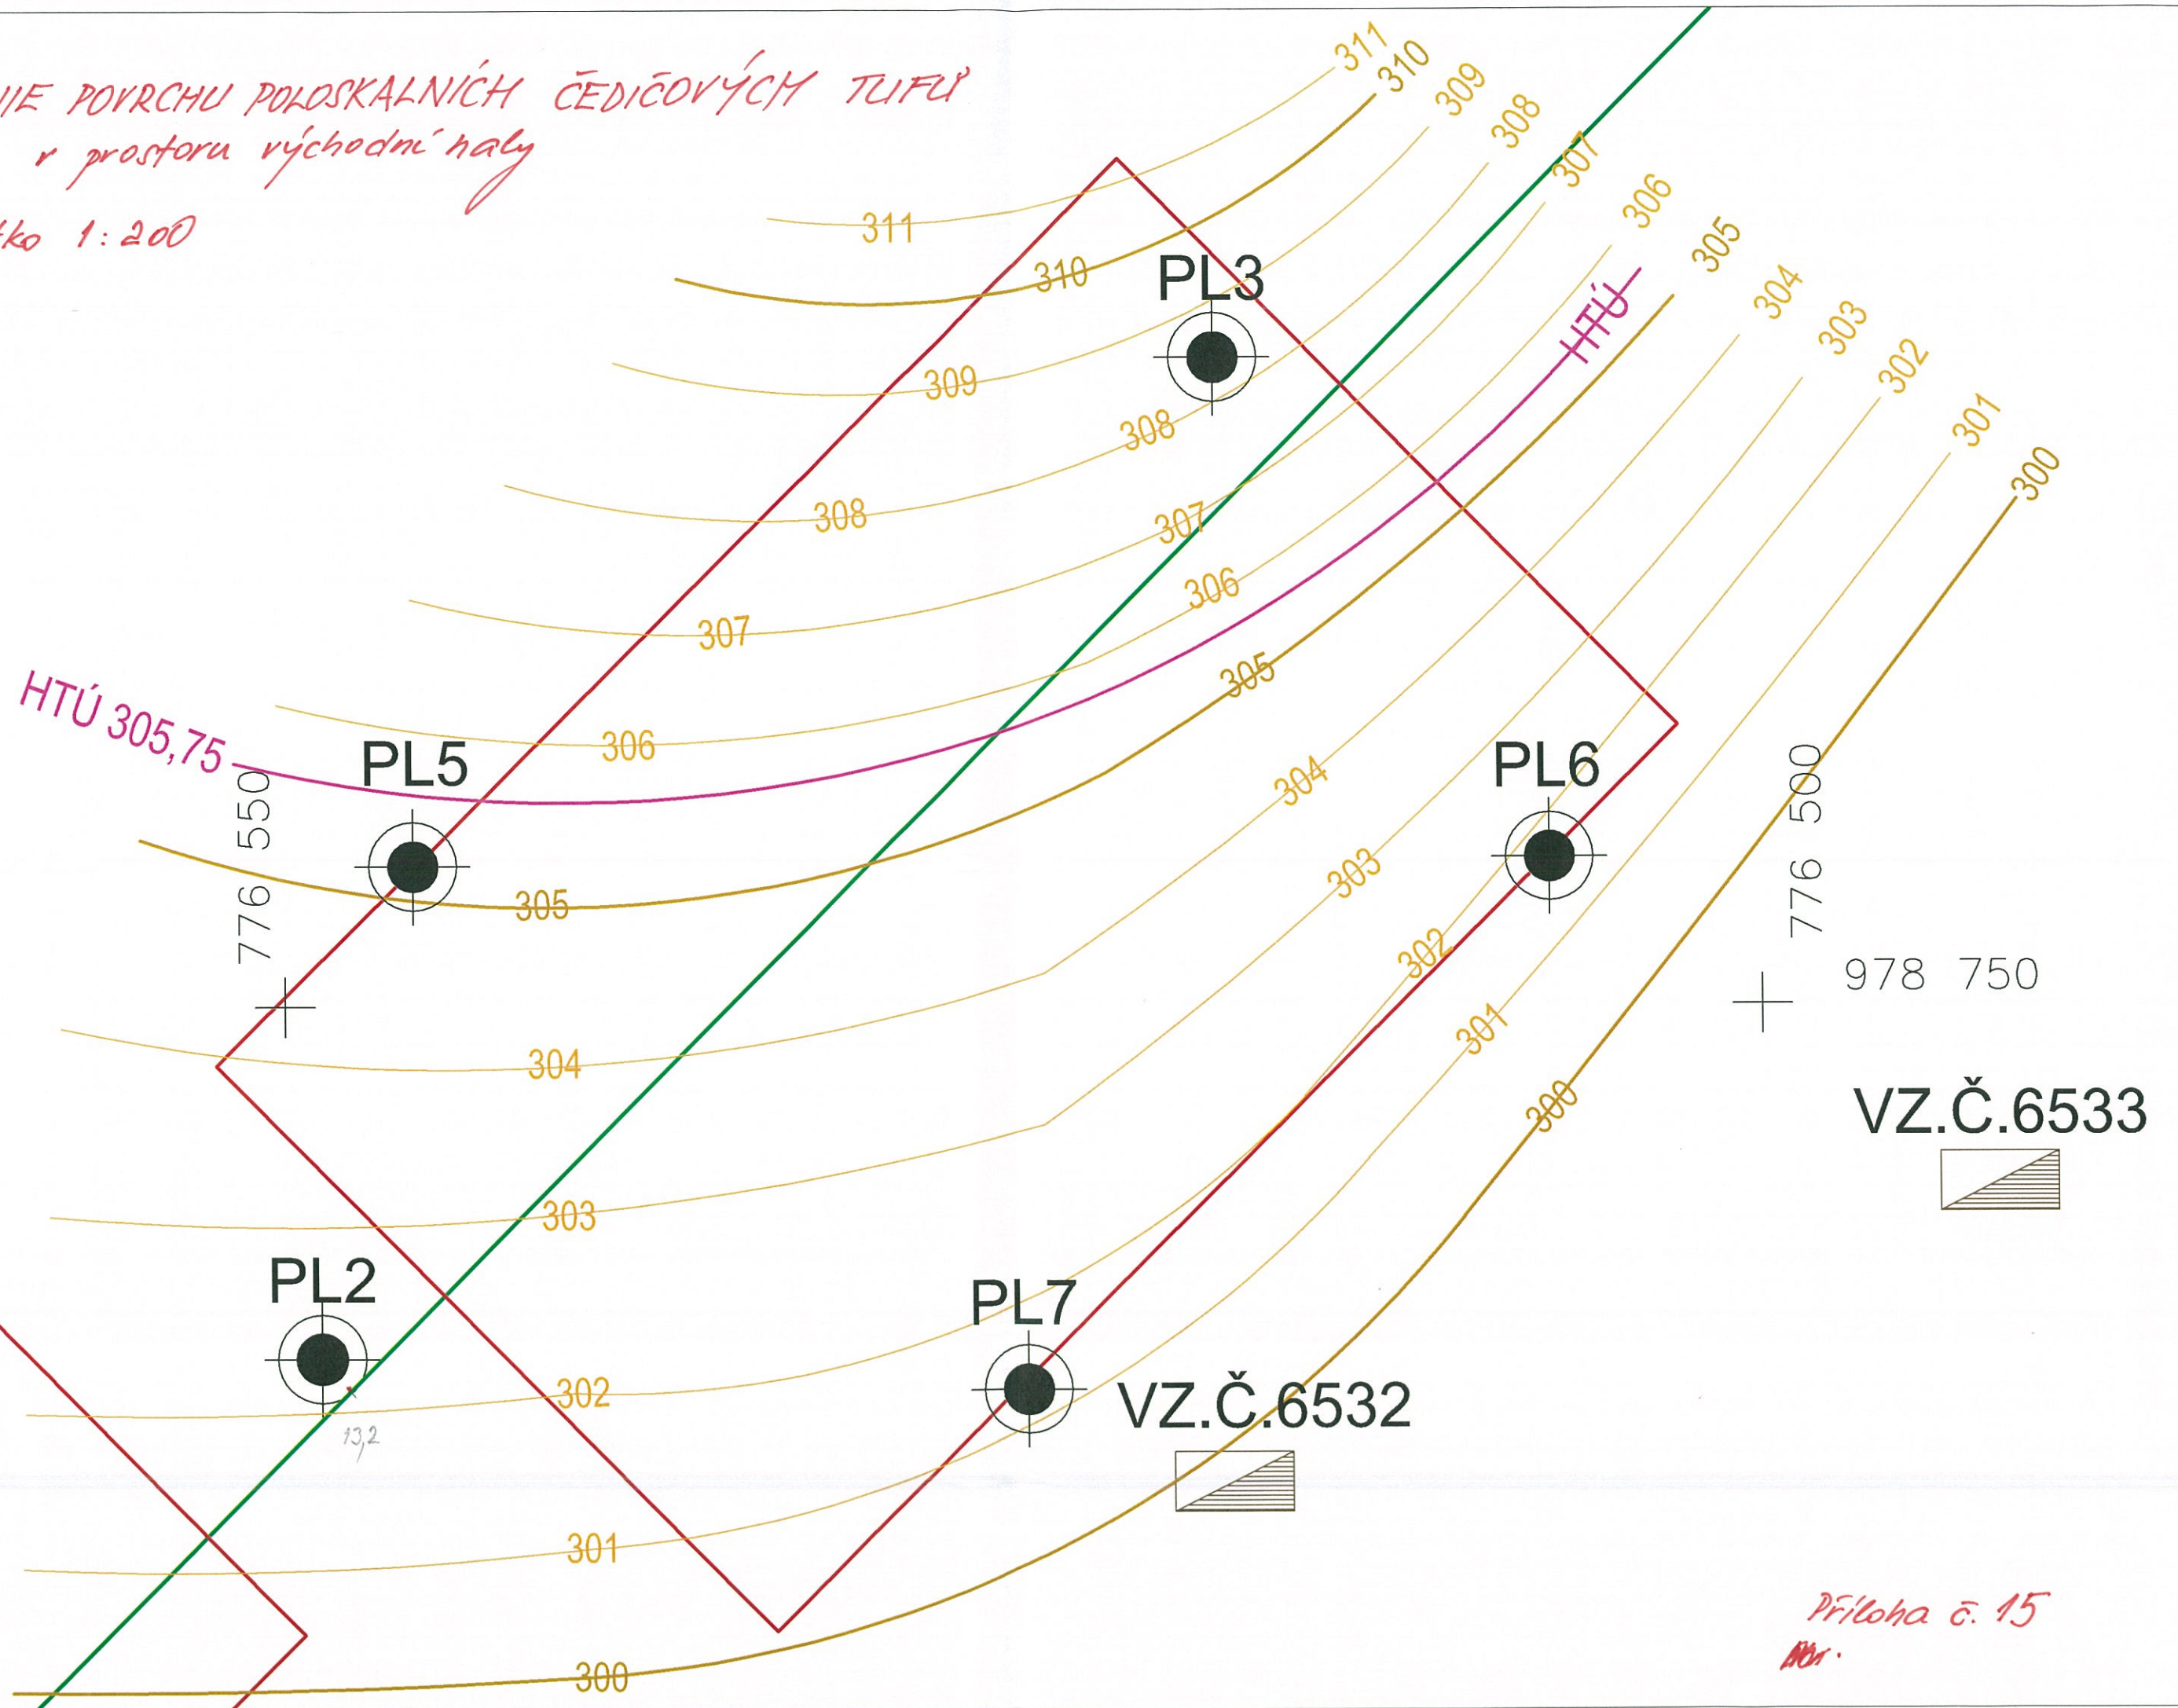

Príloha č. 15
Mx.

