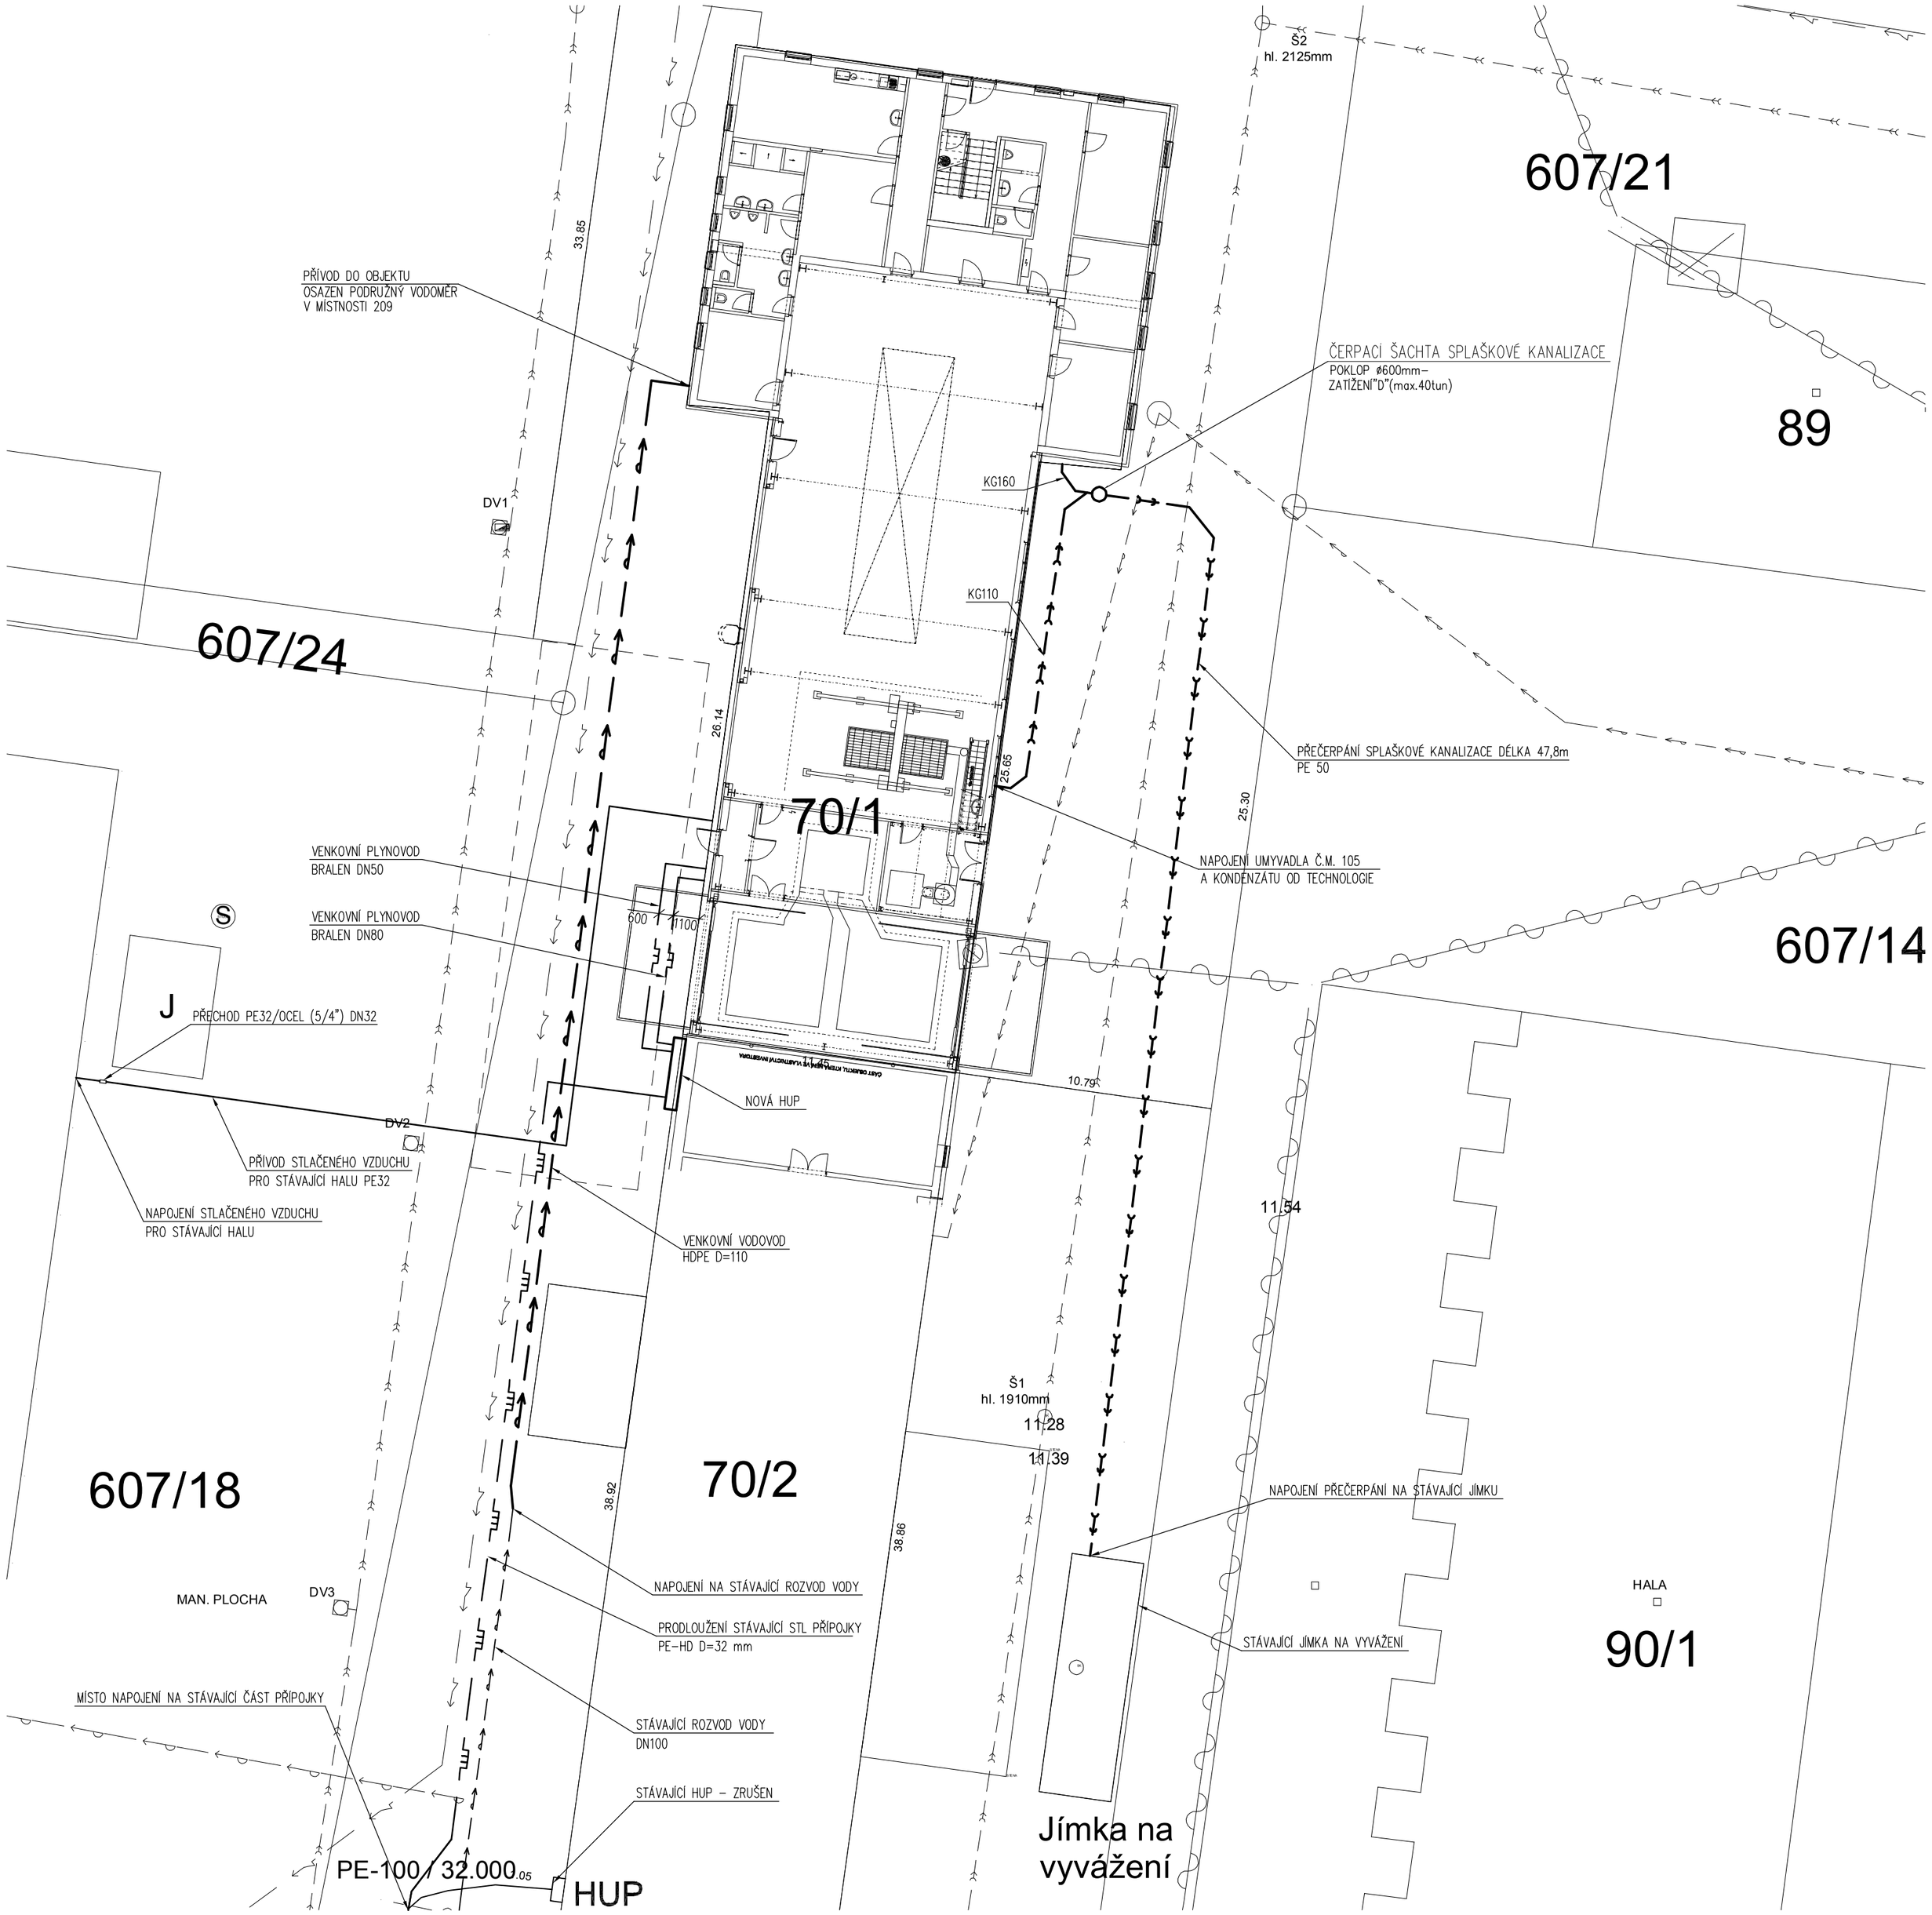


NOVÉ INŽENÝRSKÉ SÍTĚ:

- VENKOVNÍ VODOVOD PRO OBJEKT
- VENKOVNÍ PLYNOVOD PRO OBJEKT
- PŘEČERPÁNÍ SPLAŠKOVÉ KANLIZACE
- PŘÍVOD STLAČENÉHO VZDUCHU PRO STÁVAJÍCÍ HALU

POZNÁMKA:

PŘEČERPÁNÍ SPLAŠKOVÉ KANALIZACE BUDE VEDENO V MINIMÁLNÍ NEZÁMRZNÉ HLOUBCE 1m.

| | | | |
|---|---|---|---|
| INVESTOR: | JK MONT s.r.o. | DATUM: | 11/14 |
| | | FORMÁT: | A2 |
| MÍSTO STAVBY: | LHOTA POD PŘELOUČÍ | STUPEŇ PD: | DUR A STP |
| | | ČÁST: | ZAŘÍZENÍ ZDRAVOTNĚ TECHNICKÝCH INSTALACÍ |
| ZODP.PROJEKTANT | Ing. JAN DINGA | OBSAH VÝKRESU: | SITUACE |
| KONTROLOVAL: | Ing. JAN DINGA | | |
| KRESLIL: | Ing. PETR VANICKÝ | | |
| AKCE: | REKONSTRUKCE BÝVALÉHO KRAVÍNA NA VÝROBNÍ PROSTORY FIRMY JK MONT s.r.o. | MĚŘÍTKO: | 1:200 |
| | | ČÍS.VÝKR.: | D.4.02 |