
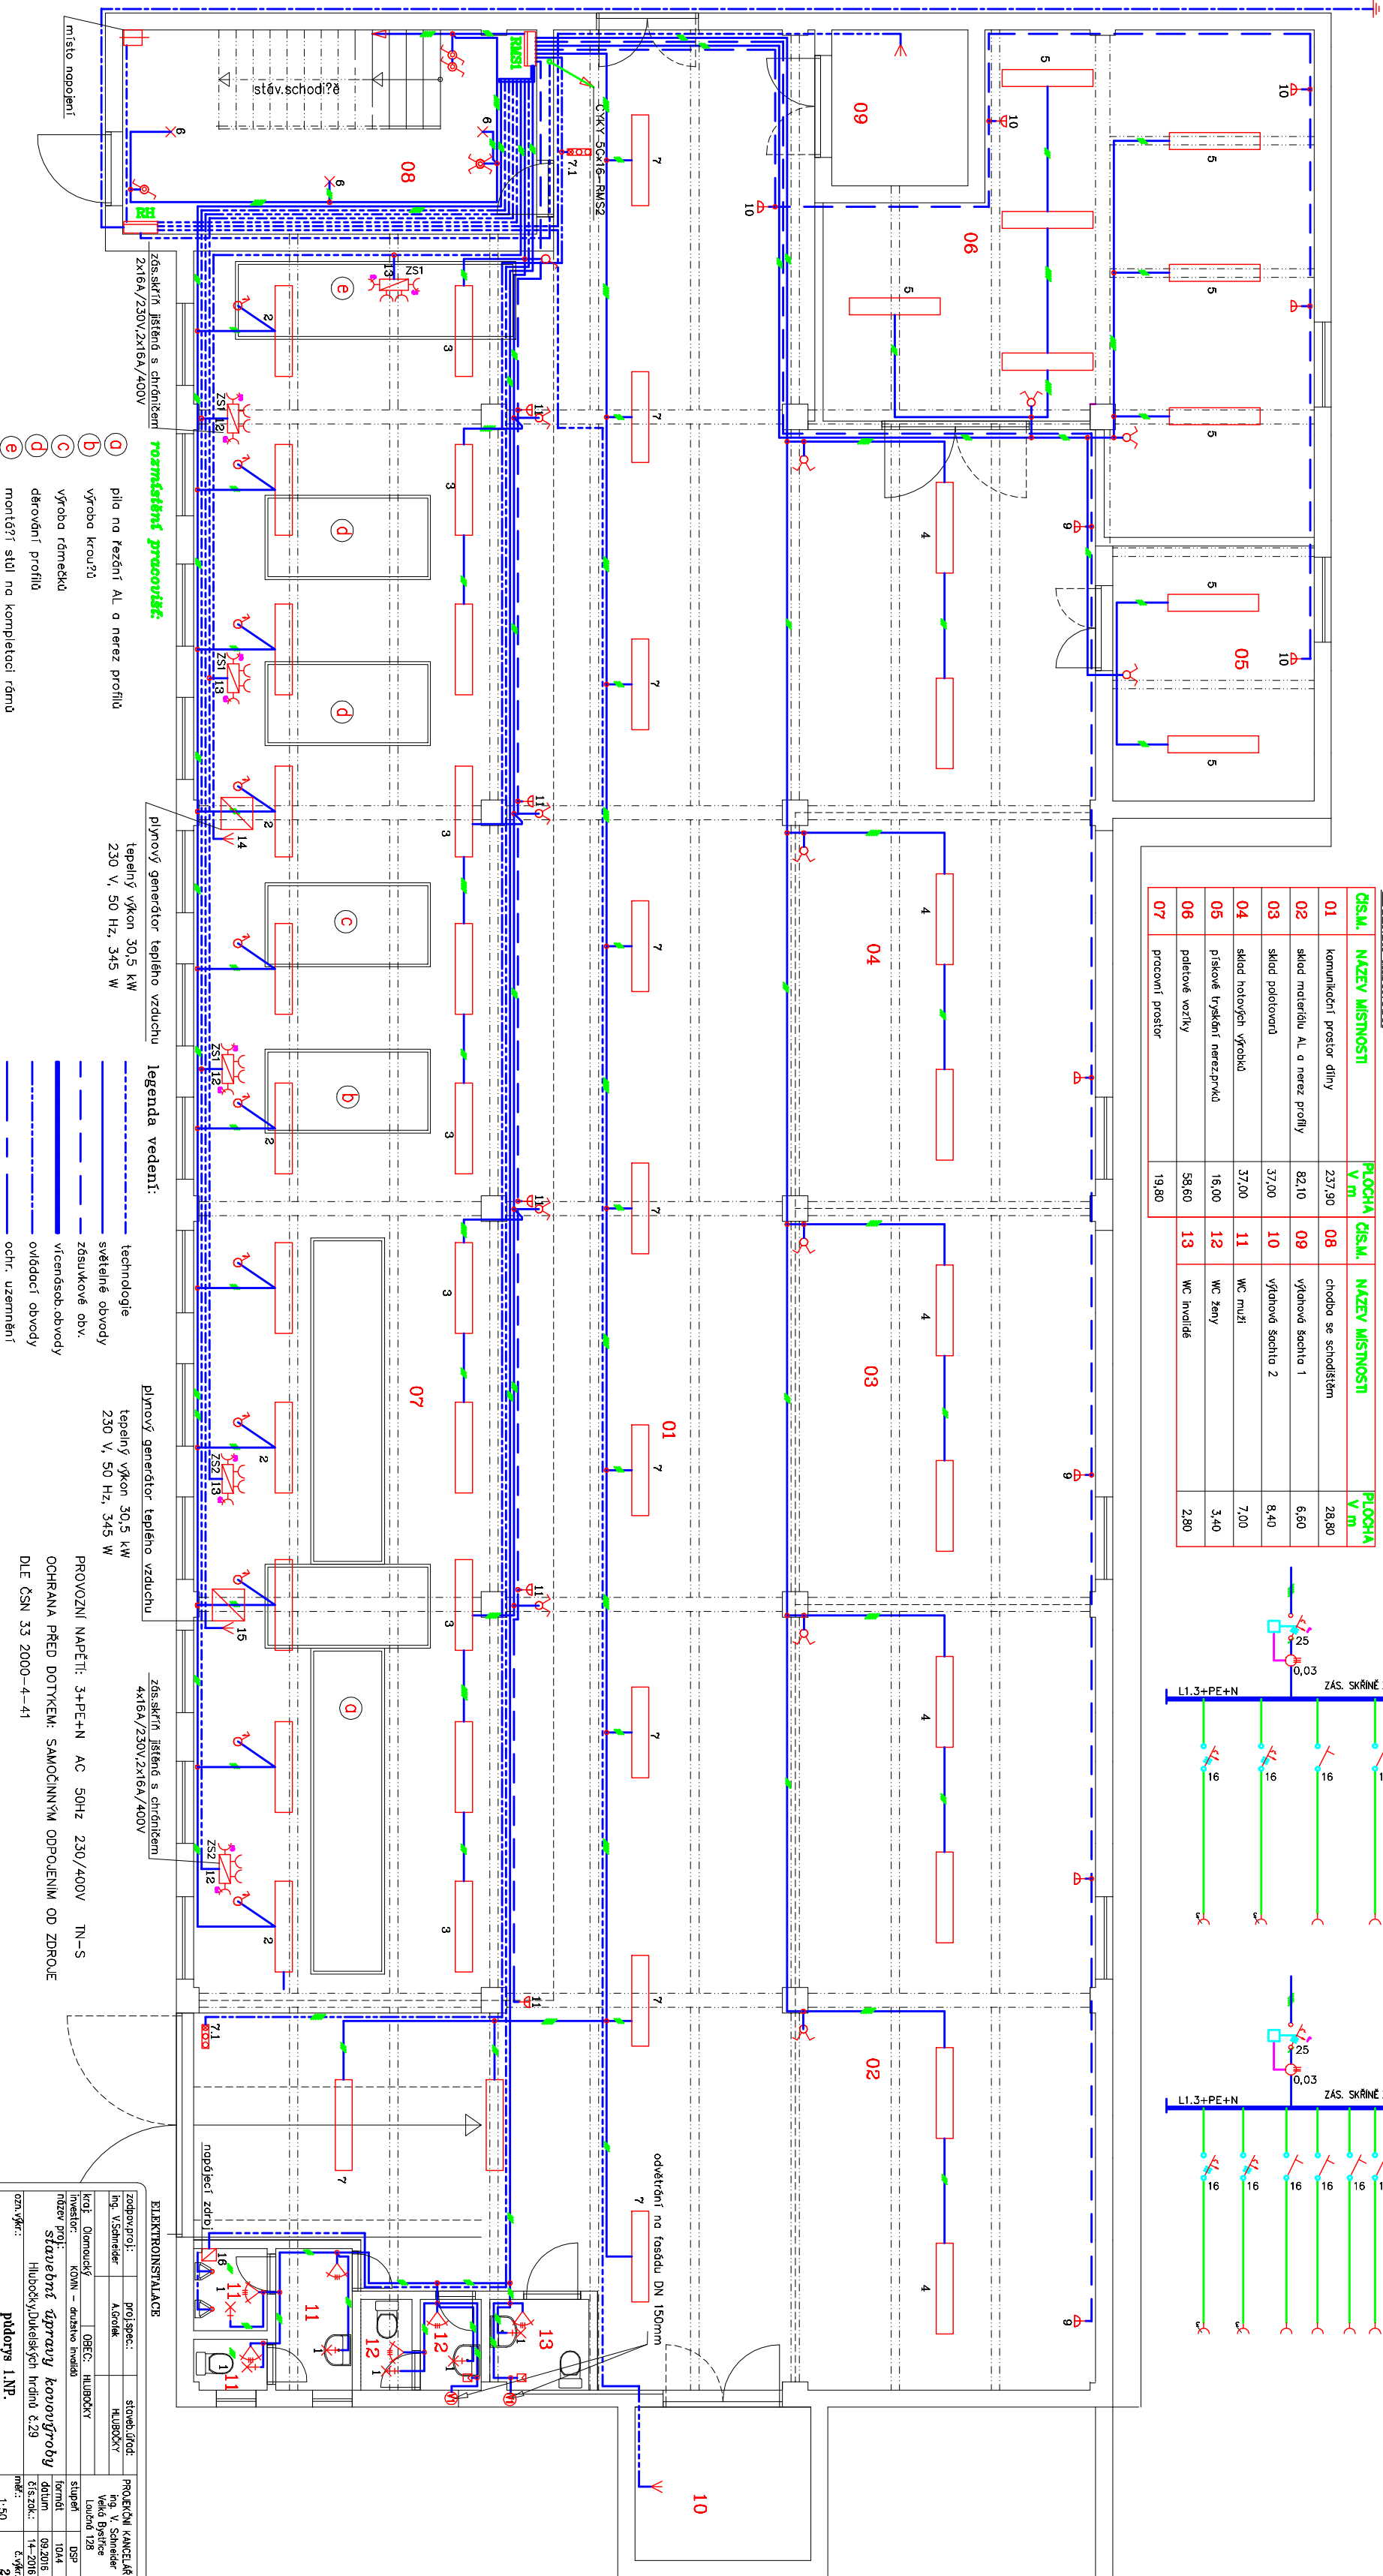


LEGENDA MÍSTNOSTI					
ČÍS.M.	NÁZEV MÍSTNOSTI	PLOCHA V m	ČÍS.M.	NÁZEV MÍSTNOSTI	PLOCHA V m
01	komunikační prostor dliny	237,90	08	chodba se schodištěm	28,80
02	sklad materiálu AL. a nerez profily	82,10	09	výřahová šachta 1	6,50
03	sklad polotovárů	37,00	10	výřahová šachta 2	8,40
04	sklad hotových výrobků	37,00	11	WC muži	7,00
05	pískové tryskační nerezprvky	16,00	12	WC ženy	3,40
06	početové vozíky	58,60	13	WC invalidé	2,80
07	pracovní prostor	19,80			

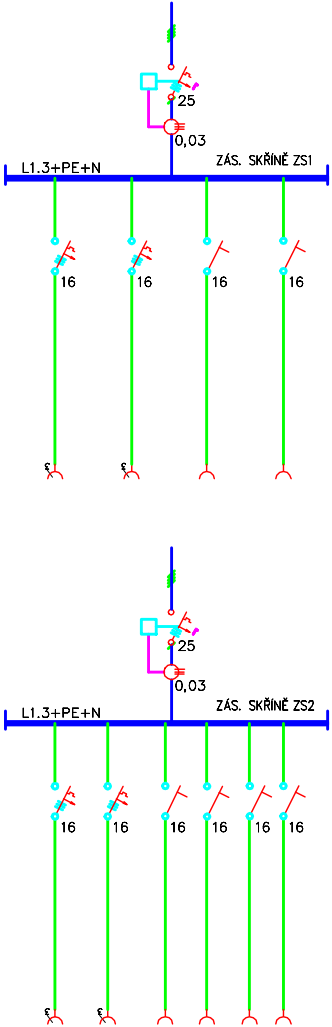

legenda vedení:	
—	technologie
—	světelné obvody
—	zásuvkové obv.
—	viacúčelové obvody
—	ovčdací obvody
—	ochr. uzemnění

rozumné řešení:	
0	pila na řezání AL. a nerez profilů
1	výroba kroužků
2	výroba rámečků
3	děrovací profilů
4	montáž stůl na kompletaci rámu

ELEKTROINSTALACE			
zodpov.proj.:	proj.spec.:	staveb.úřad.:	PROJEKČNÍ KANCELÁŘ
Ing. V.Šneider	Alcoftek	HLUBOKÝ	Ing. V.Šneider
Investor:	OBEC:	HLUBOKÝ	Velká Bystřice
KOM. - družstvo invalidé			Lotuš 128
název proj.:	formát:	1044	DSP
stavební úpravy kovovýroby	datum:	09.2016	
Hubocký/Dukelských brázd 8.29	čís.zak.:	14-2016	
ozn.výk.:	podpis 1.NP.	1:50	č.výk.:
			2