


# Schema zapojení

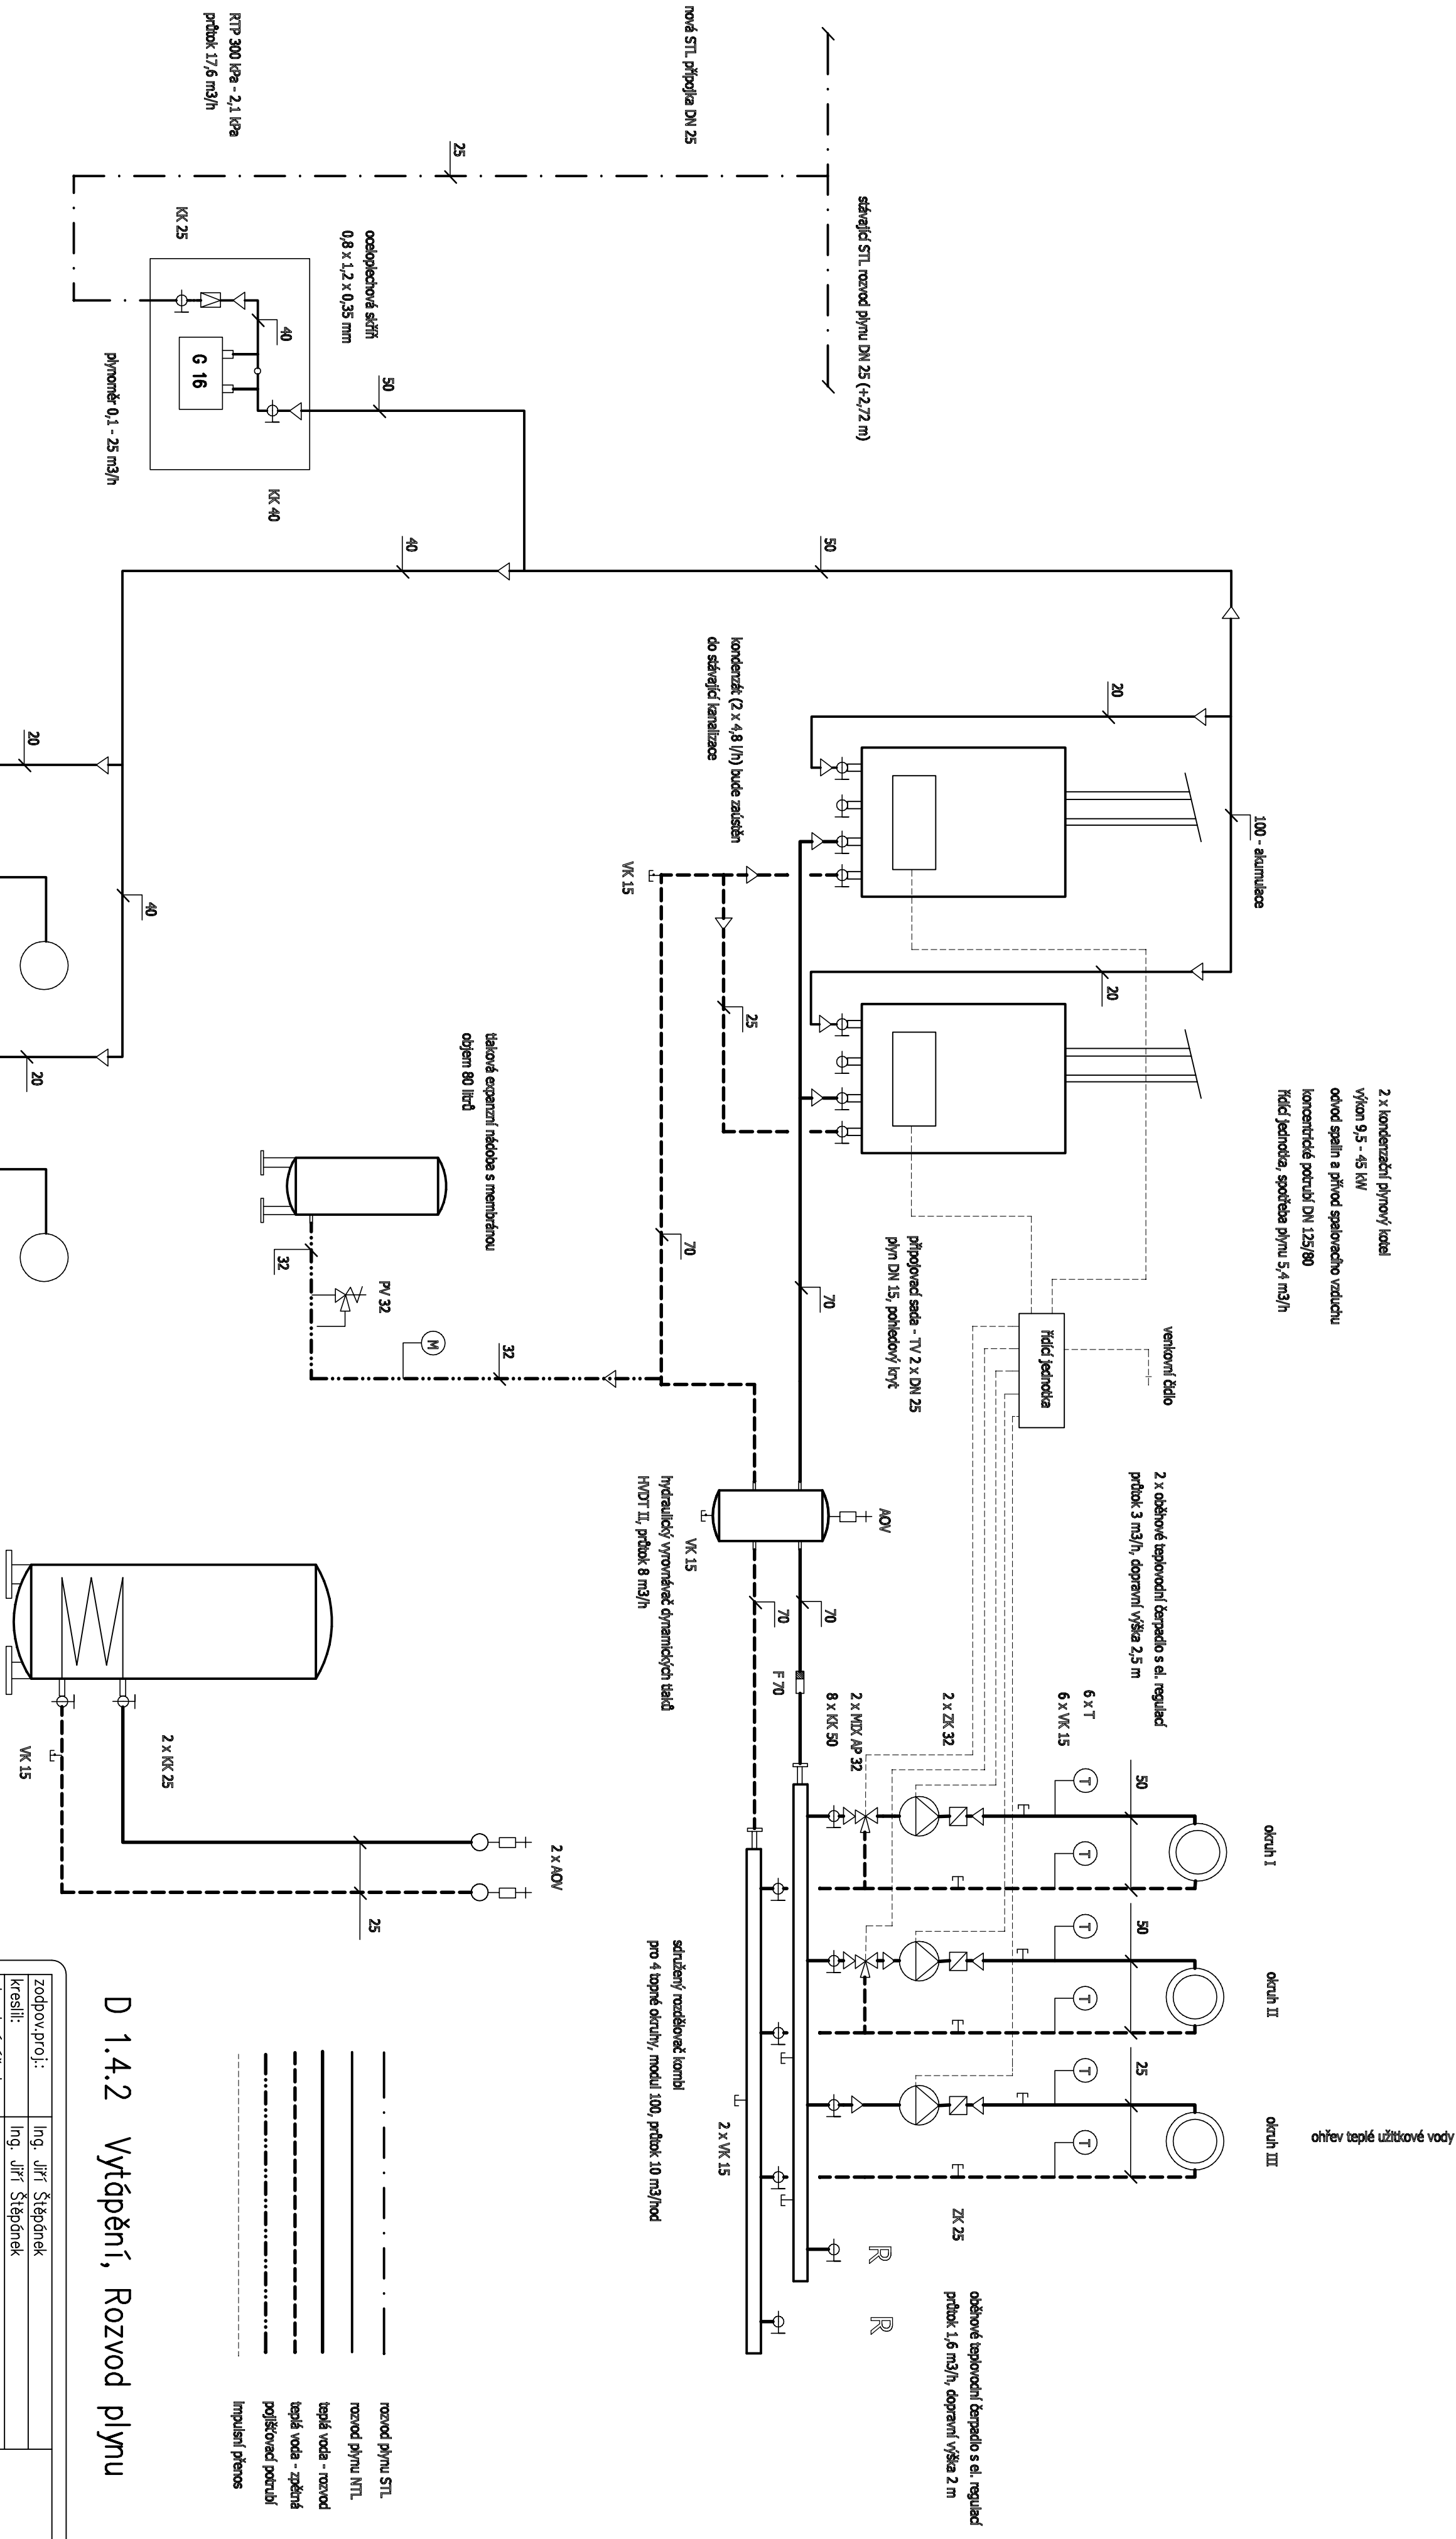

celková spotřeba plynu 17,6 m<sup>3</sup>/h

## D 1.4.2 Vytápění, Rozvod plynu

-----	rozvod plynu STL
-----	rozvod plynu MTL
-----	teplá voda - rozvod
-----	teplá voda - zpětné
-----	přířizovací potrubí
-----	impulsní přenos

Zodpov.proj.:	Ing. Jiří Štěpánek	formát	A2
Kreslil:	Ing. Jiří Štěpánek	datum	09/2016
stavební úřad:	Hlubočky	stupeň	DSP
investor:	KOVIN, družstvo invalidů	č. výkř.:	5.
název proj.:	stav.úpravy kovovýroby		
Hlubočky, Dukelských hrdinů 29			
ozn. výkř.:	schema zapojení		