


Púdorys III. NP

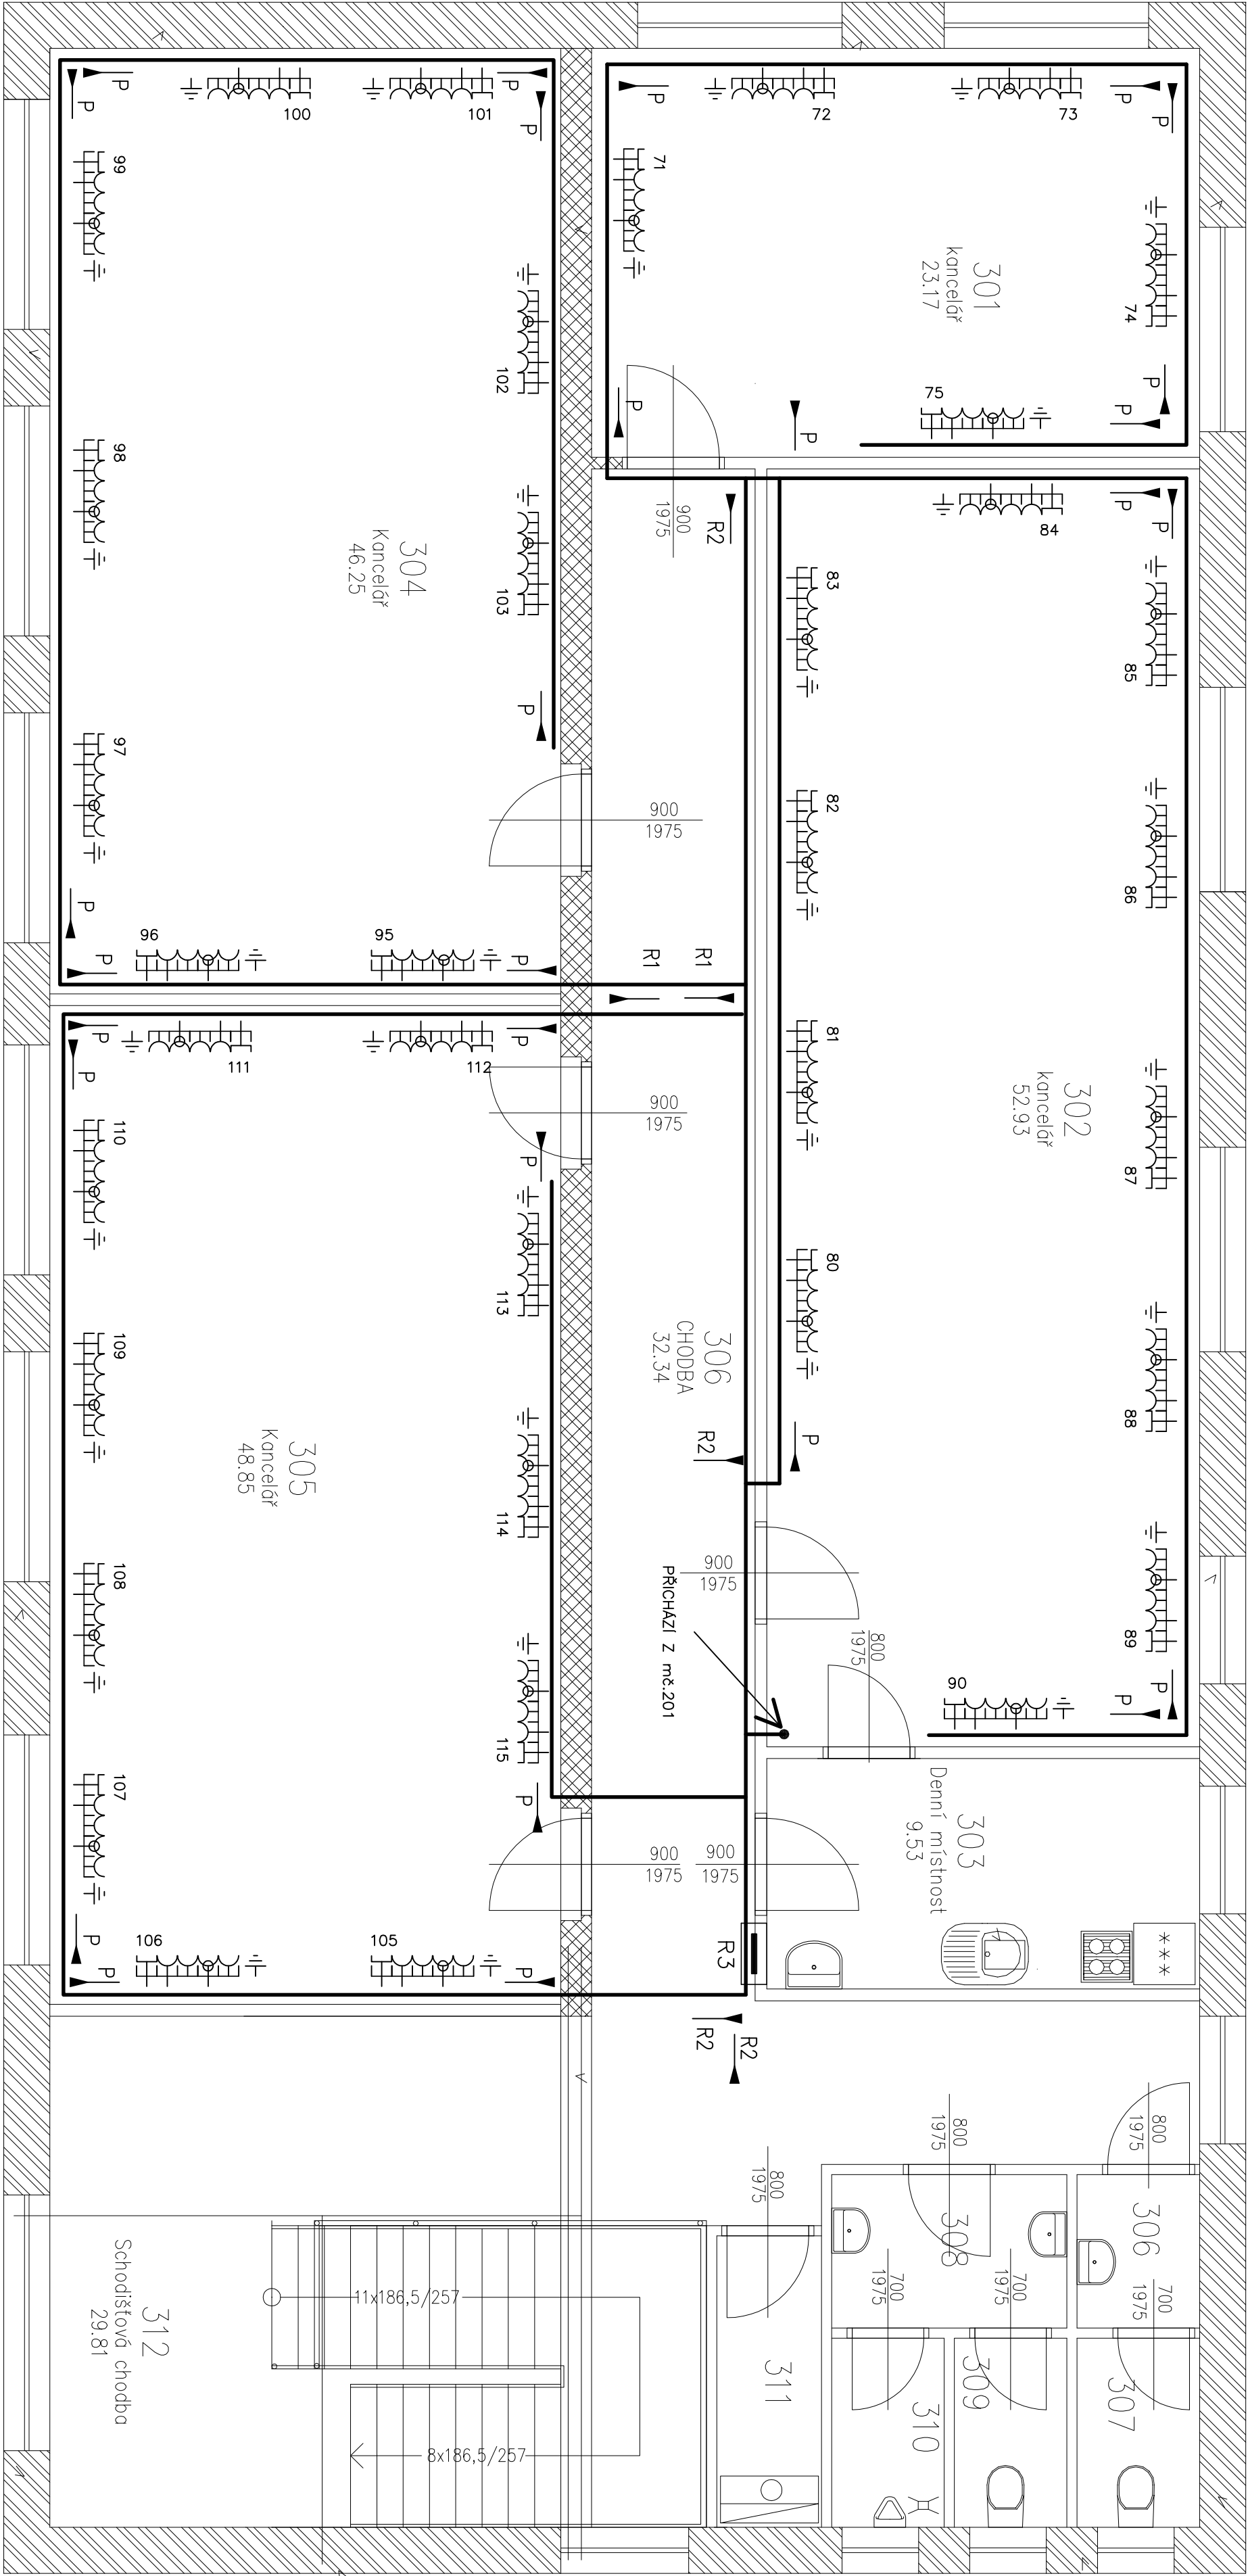

LEGENDA – spoločný viz I.NP

Tabuľka miestností			
Číslo	Námeno	Plocha [m <sup>2</sup> ]	Podlaho
301	Kancelár	23,17	PVC
302	Kancelár	52,93	PVC
303	Denní miestnosť	9,53	PVC
304	Kancelár	46,25	PVC
305	Kancelár	48,85	PVC
306	Umývadlo ženy	1,8	OLAZBA KERAMICKÁ
307	WC ženy	32,34	OLAZBA KERAMICKÁ
308	Umývadlo muži	2,22	OLAZBA KERAMICKÁ
309	WC muži	3,45	OLAZBA KERAMICKÁ
310	Prádov komora	12,03	OLAZBA KERAMICKÁ
311	Prádov komora	12,99	OLAZBA KERAMICKÁ
312	Schodišťová chodba	29,81	OLAZBA KERAMICKÁ

Legenda viz výkres 1.NP

NÁZEV VÝKRESU			
PŮDORIS ELEKTRO – DATA 3.NP			
ASSORTIS ELECTRIC S.R.O.	PROJEKTANT	ZODPOVĚDNÝ PROJEKTANT	Ing. J.ŠtB
	NÁZEV AKCE		
	Třípodlažní PŘÍSTAVBA HALY SO-06		
	S002 T-CZ a.s. Černá za Bory		
D.02.03 – EL6.2			ČÍSLO PRÁČE