


Púdorys III. NP

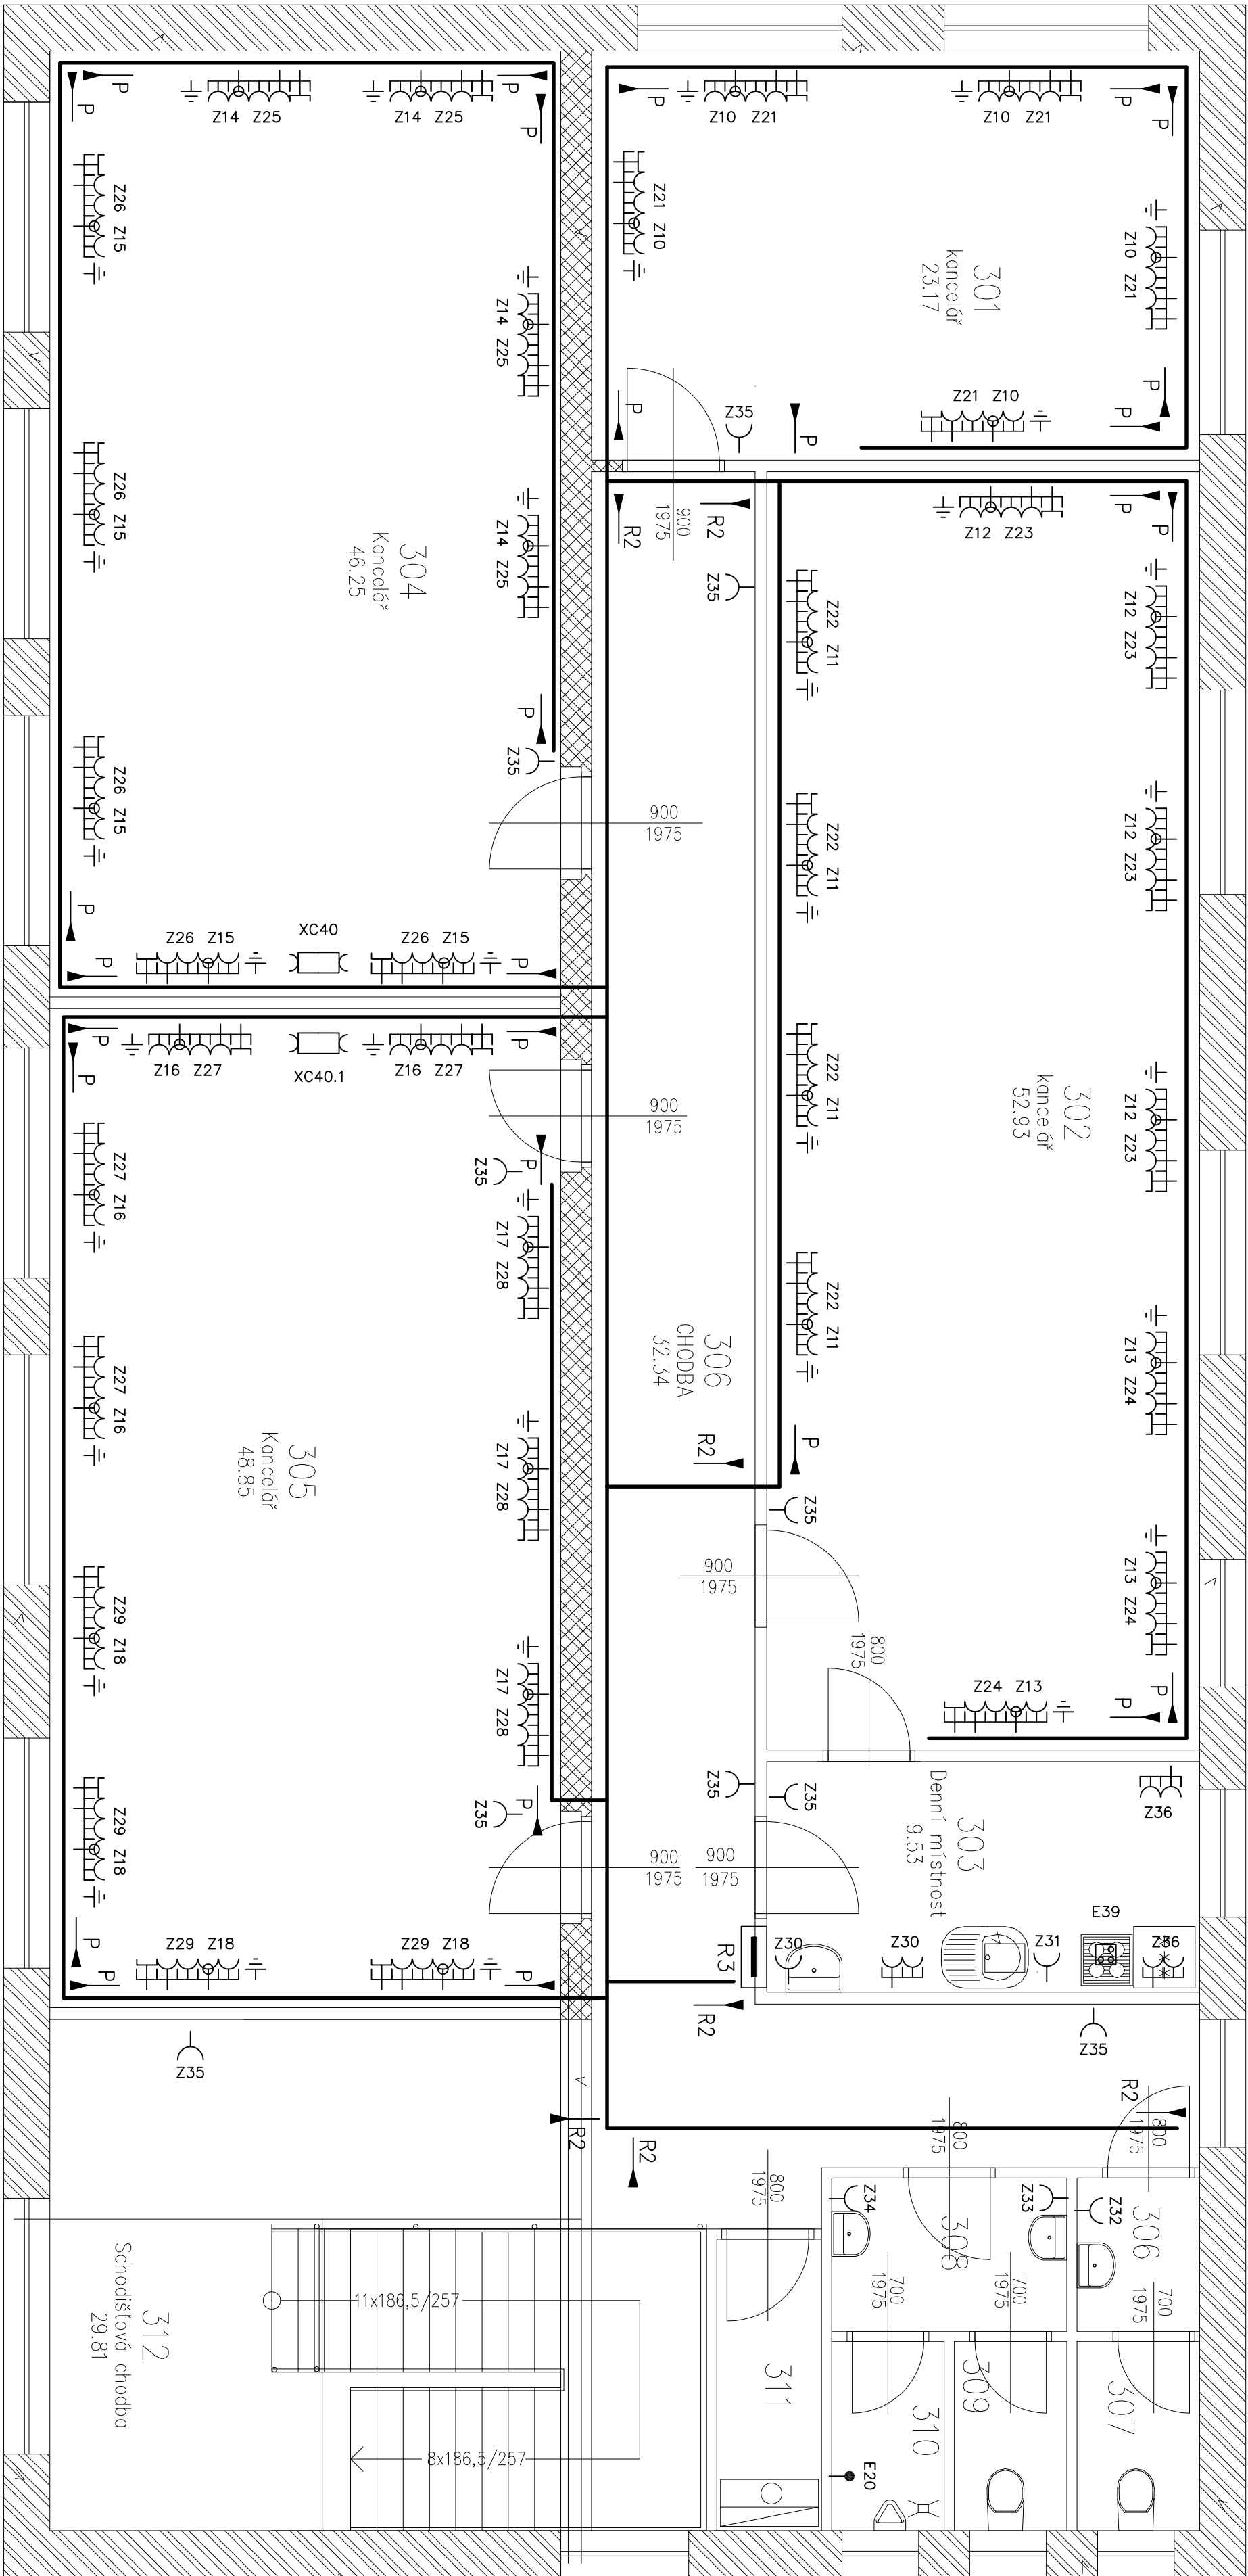

LEGENDA – společná viz I.NP

Legenda viz výkres 1.NP

Tabulka místností			
Číslo	Jméno	Plocha [m <sup>2</sup> ]	Podlaho
301	kancelář	23.17	PVC
302	kancelář	52.93	PVC
303	Denní místnost	9.53	PVC
304	kancelář	46.25	PVC
305	kancelář	48.85	PVC
306	Umývárna ženy	1.8	OLÁZBA KERAMICKÁ
307	WC ženy	32.34	OLÁZBA KERAMICKÁ
308	Umývárna muži	3.45	OLÁZBA KERAMICKÁ
309	WC muži	2.04	OLÁZBA KERAMICKÁ
310	Pracovní kóř	2.03	OLÁZBA KERAMICKÁ
311	Pracovní kóř	2.03	OLÁZBA KERAMICKÁ
312	Schodišťová chodba	29.81	OLÁZBA KERAMICKÁ

Celková plocha [m<sup>2</sup>]: 257.41

NÁZEV VÝKRESU				
PŮDORIS ELEKTRO – ZÁSOVKY 2.NP				
PROJEKANT	J.Burda	JOZEFKOVÝ	Ing. J.Stb	MĚŘITKO – – –
		PROJEKTOVÝ		
NÁZEV AKCE		Třípodlažní PŘÍSTAVBA HALY SO-06		
		S002 T-CZ a.s. Černá za Bory		
		D.02.03 – EL.3.5		
ASORTIS ELEKTRO S.R.O.				