


Püdorys II. NP

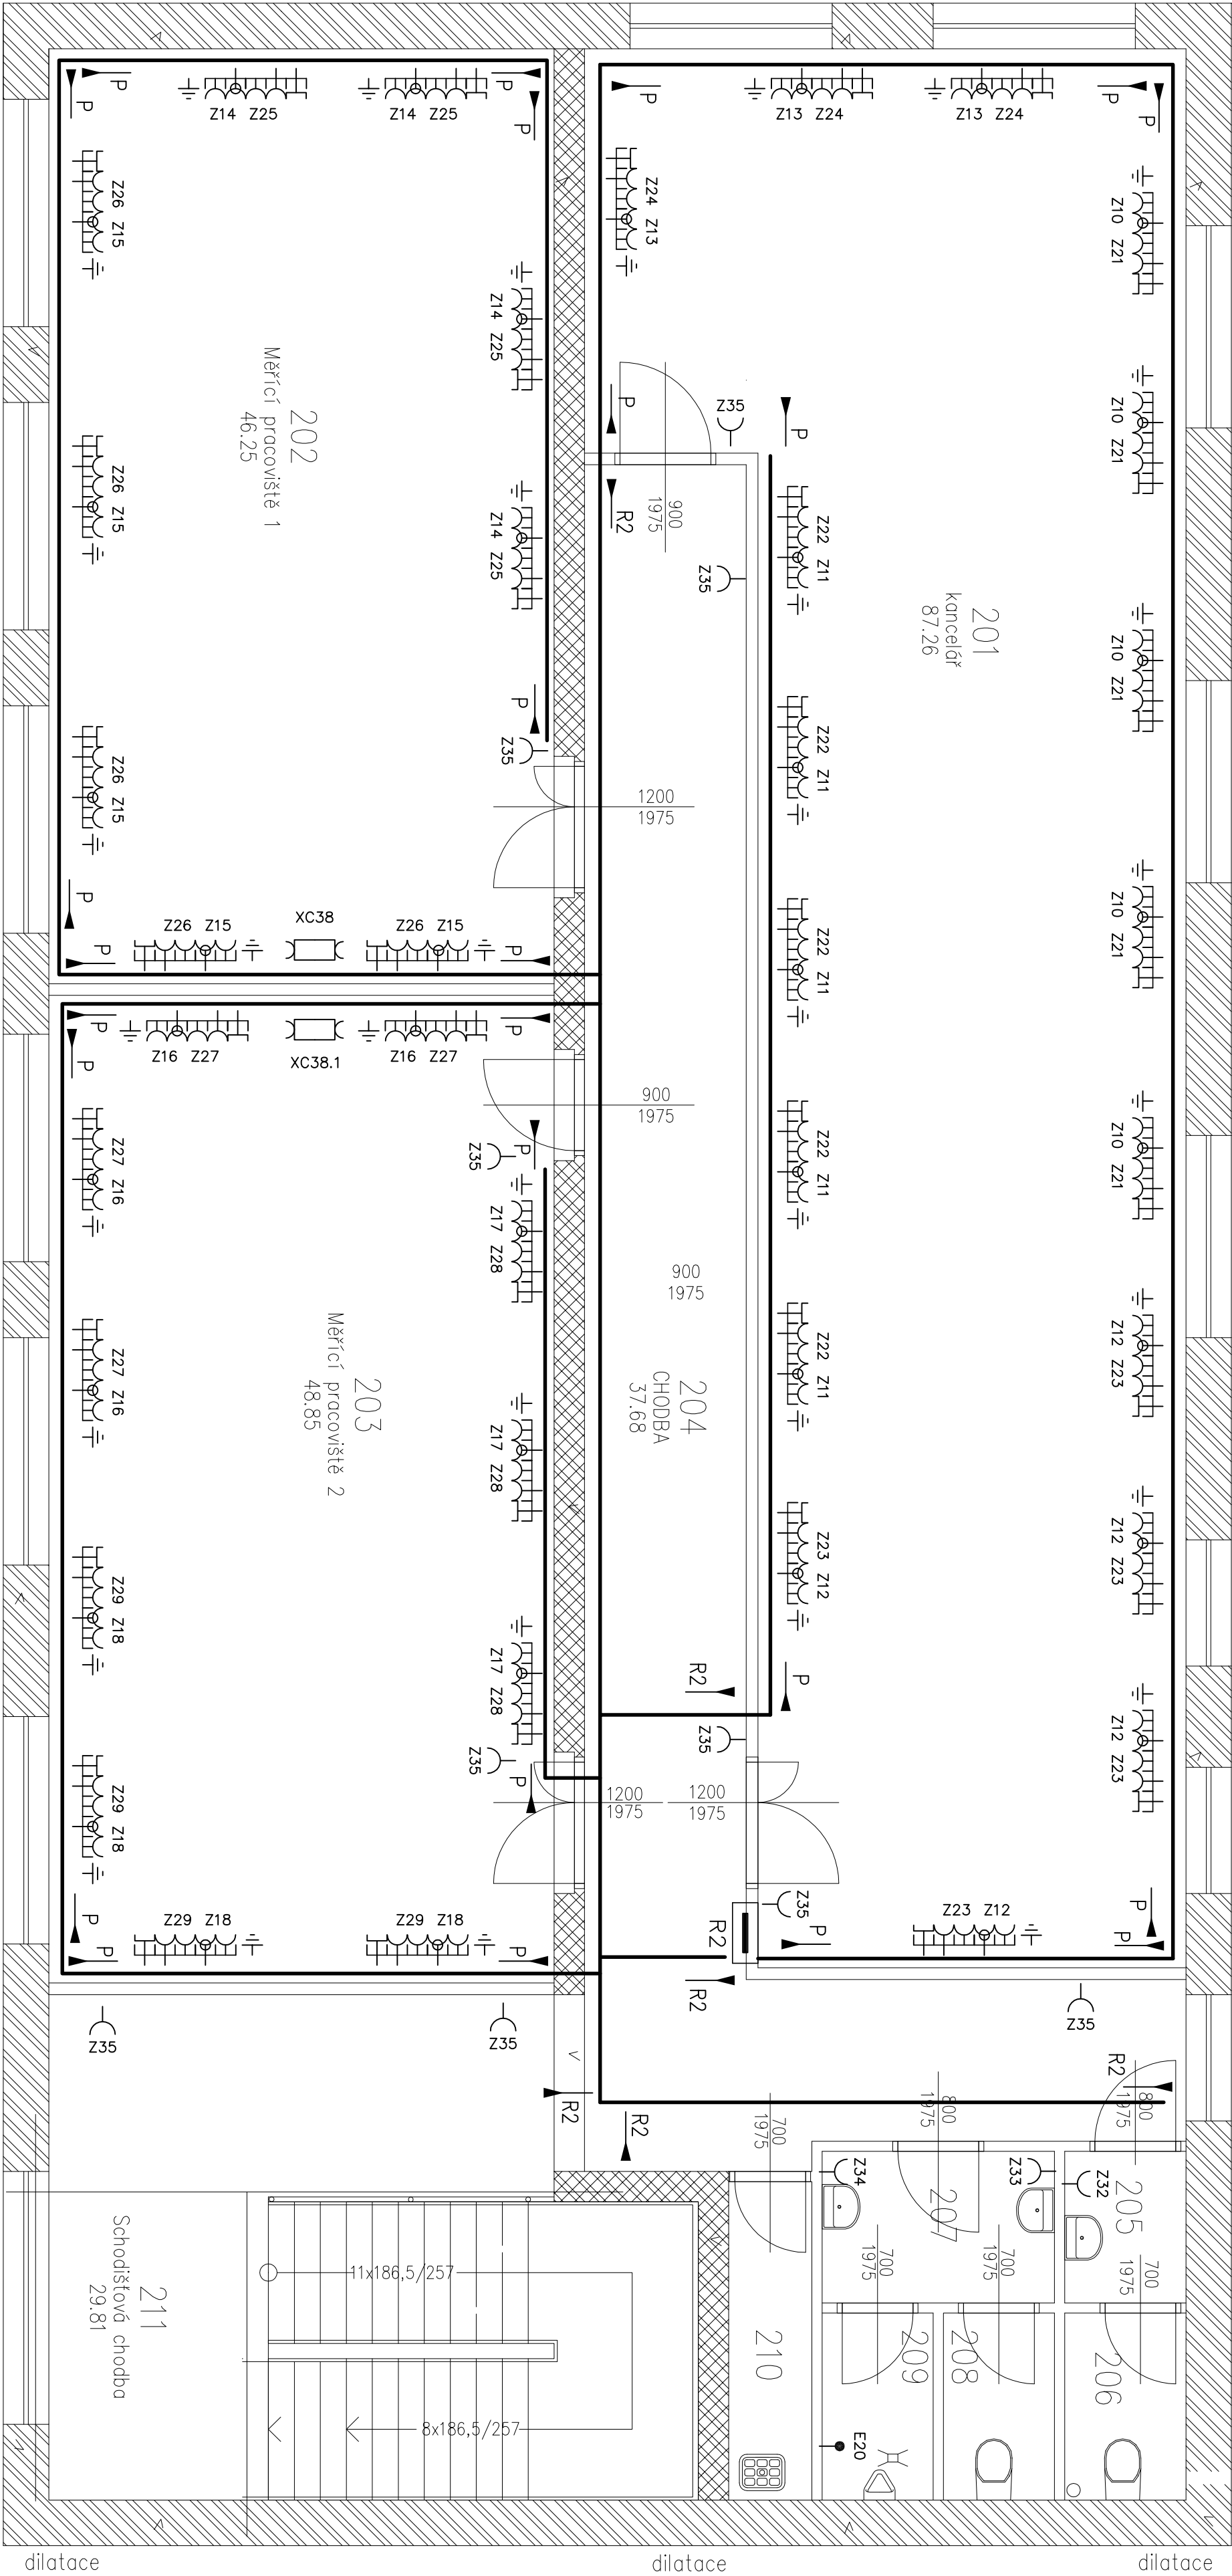

LEGENDA – společná viz I.NP

Legenda viz výkres 1.NP

Tabulka místností			
Číslo	Učtění	Plocha [m ²]	Podlahy
201	kancelář	87,26	PVC
202	Měřicí pracoviště 1	46,25	PVC
203	Měřicí pracoviště 2	48,85	PVC
204	CHODBA	37,68	OLÁZBA
205	Umývárna ženy	1,8	OLÁZBA
206	WC ženy	2,22	OLÁZBA
207	Umývárna muži	3,46	OLÁZBA
208	WC muži	2,04	OLÁZBA
209	Plešť muži	2,03	OLÁZBA
210	úklidová komora	2,59	OLÁZBA
211	Schodišťová chodba	29,81	OLÁZBA

Celková plocha [m²]: 263,98

NAZEV VÝKRESU			
PŮDORIS ELEKTRO – ŽASOVKY 2.NP			
PROJEKTANT		ZODPOVĚDNÝ PROJEKTANT	Ing. J.Srb
NAZEV AKCE			
Třípodlažní PŘÍSTAVBA HALY SO-05			
S002 T-CZ a.s. Černá za Bory			
ASSORTIS ELECTRIC S.r.l.o.		MĚŘÍTKO	ČÍSLO PANE
		05.2015	
		D02.03 –	EL.3.5