

MOBILIÁŘ

PŘÍSTŘEŠEK ZASTÁVKY AUTOBUSU - MALÝ BEZ BOČNIC

JIZDNÍ ŘADY - UVNITŘ PŘÍSTŘEŠKU


PLAKÁTOVACÍ PLOCHA UVNITŘ PŘÍSTŘEŠKU - ANO

SKLENĚNÉ TABULE V PŘÍSTŘEŠKU POUŽIT JAKO ANTIVANDAL

ODPADKOVÝ KOŠ - TŘÍDĚNÝ ODPAD

42.

SO 105b - 42. Uherský Brod, sokolovna - směr Havříce

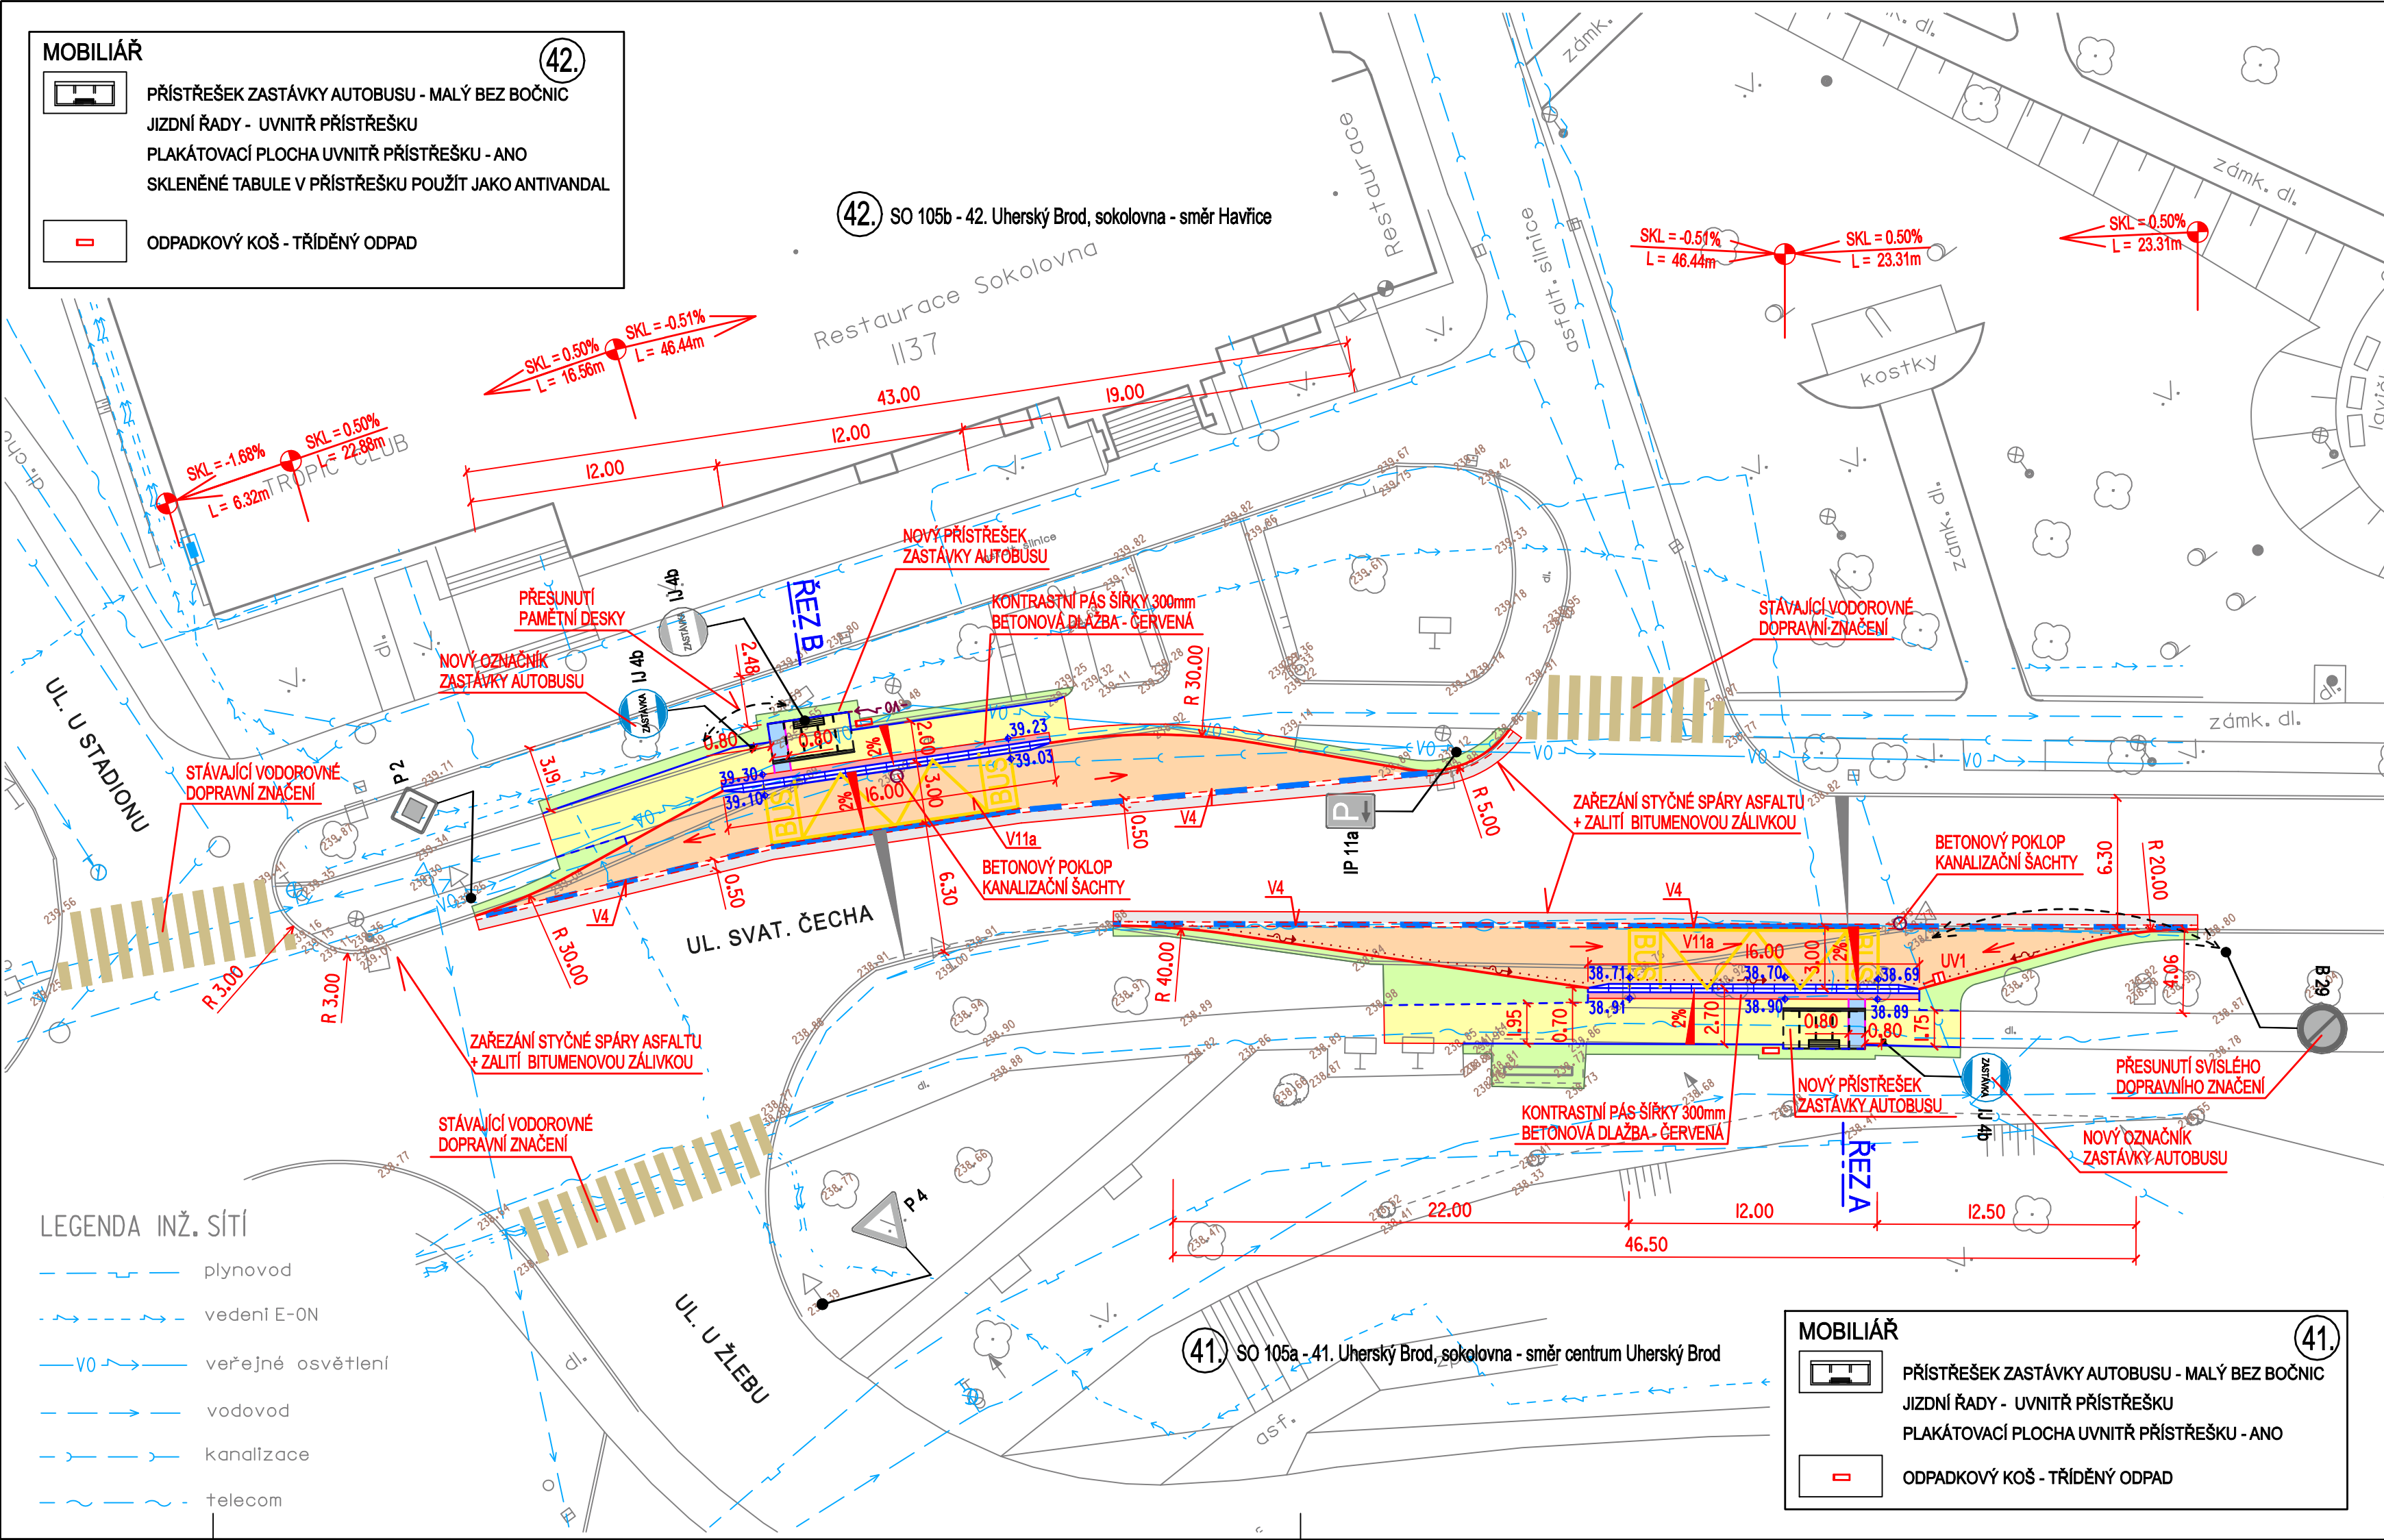

LEGENDA :

ZASTÁVKOVÝ ZÁLIV - ŽULOVÁ KOSTKA 100x100mm, KLADENÁ DO VĚJÍŘE (KOMPLETNÍ KONSTRUKCE)

KOMUNIKACE - ASFALTOBETON - NOVÁ OBRUSNÁ VRSTVA (PO FRÉZOVÁNÍ)

CHODNÍK, NÁSTUPNÍ PLOCHA - BETONOVÁ DLAŽBA, TL. 60mm
Dvoubarevná mřížka z betonové dlažby tl. 60mm

HUMUSOVÁNÍ TL. 150mm A ZATRAVNĚNÍ

VAROVNÝ A SIGNÁLNÍ PÁS - RELIÉFNÍ DLAŽBA - ČERVENÁ BARVA

SILNIČNÍ OBRUBNÍK 15/25 (150/250/1000mm) - NÁŠLAP 100mm, 120mm

NÁJEZDOVÝ OBRUBNÍK 15/15 (150/150/1000mm) - NÁŠLAP 20mm

DVOURÁDEK ZE ŽULOVÉ KOSTKY

BEZBARIÉROVÝ OBRUBNÍK 400x330x1000mm S RÁDÍUSEM PRO ODRAŽENÍ KOLA - NÁŠLAP 200mm

BETONOVÝ OBRUBNÍK 10/25 (100/250/1000mm) - PŘEVÝŠENÝ 60mm

BETONOVÝ OBRUBNÍK 10/25 (100/250/1000mm) - ZAPUŠTĚNÝ

ULIČNÍ VPUST, KANALIZAČNÍ PŘÍPOJKA PVC DN 150

NAVRŽENÉ SVISLÉ DOPRAVNÍ ZNAČENÍ

STÁVAJÍCÍ SVISLÉ DOPRAVNÍ ZNAČENÍ

DRENÁŽ DN 100

KABEL NASVĚTLENÍ PŘÍSTŘEŠKU CYKY 3x2,5+FeZn

LEGENDA INŽ. SÍTÍ

plynovod

vedení E-0N

veřejné osvětlení

vodovod

kanalizace

telecom

MOBILIÁŘ

PŘÍSTŘEŠEK ZASTÁVKY AUTOBUSU - MALÝ BEZ BOČNIC

JIZDNÍ ŘADY - UVNITŘ PŘÍSTŘEŠKU

PLAKÁTOVACÍ PLOCHA UVNITŘ PŘÍSTŘEŠKU - ANO

ODPADKOVÝ KOŠ - TŘÍDĚNÝ ODPAD

41.

SO 105a - 41. Uherský Brod, sokolovna - směr centrum Uherský Brod

NAVRHOVAL	VYPRACOVAL	Zdeněk Vladyka Na Honech I, 5540, 760 05 - Zlín IČO - 76532232		
ZDENĚK VLADYKA	ZDENĚK VLADYKA			
INVESTOR	Město Uherský Brod, Masarykovo nám. 100, 688 17 Uherský Brod			
STAVBA	REKONSTRUKCE AUTOBUSOVÝCH ZASTÁVEK V UHERSKÉM BRODĚ			
OBJEKT	SO 105 - CENTRUM SO 105a - 41. Uherský Brod, sokolovna - směr centrum Uherský Brod SO 105b - 42. Uherský Brod, sokolovna - směr Havříce			
OBSAH	SITUACE			
FORMÁT:	3.5 A4	ÚČEL:	DUR+DSP+DPS	
DATUM:	01/2016	ZAK.ČÍSLO:	ZV 01-2016	
PROFESE:	IO KOMUNIKACE			
MÉR.:	1:250	Č.V.:	05	Č.REVIZE: