


## PŮDORYS ZÁKLADŮ - MIKROPILOTY, M. 1:50

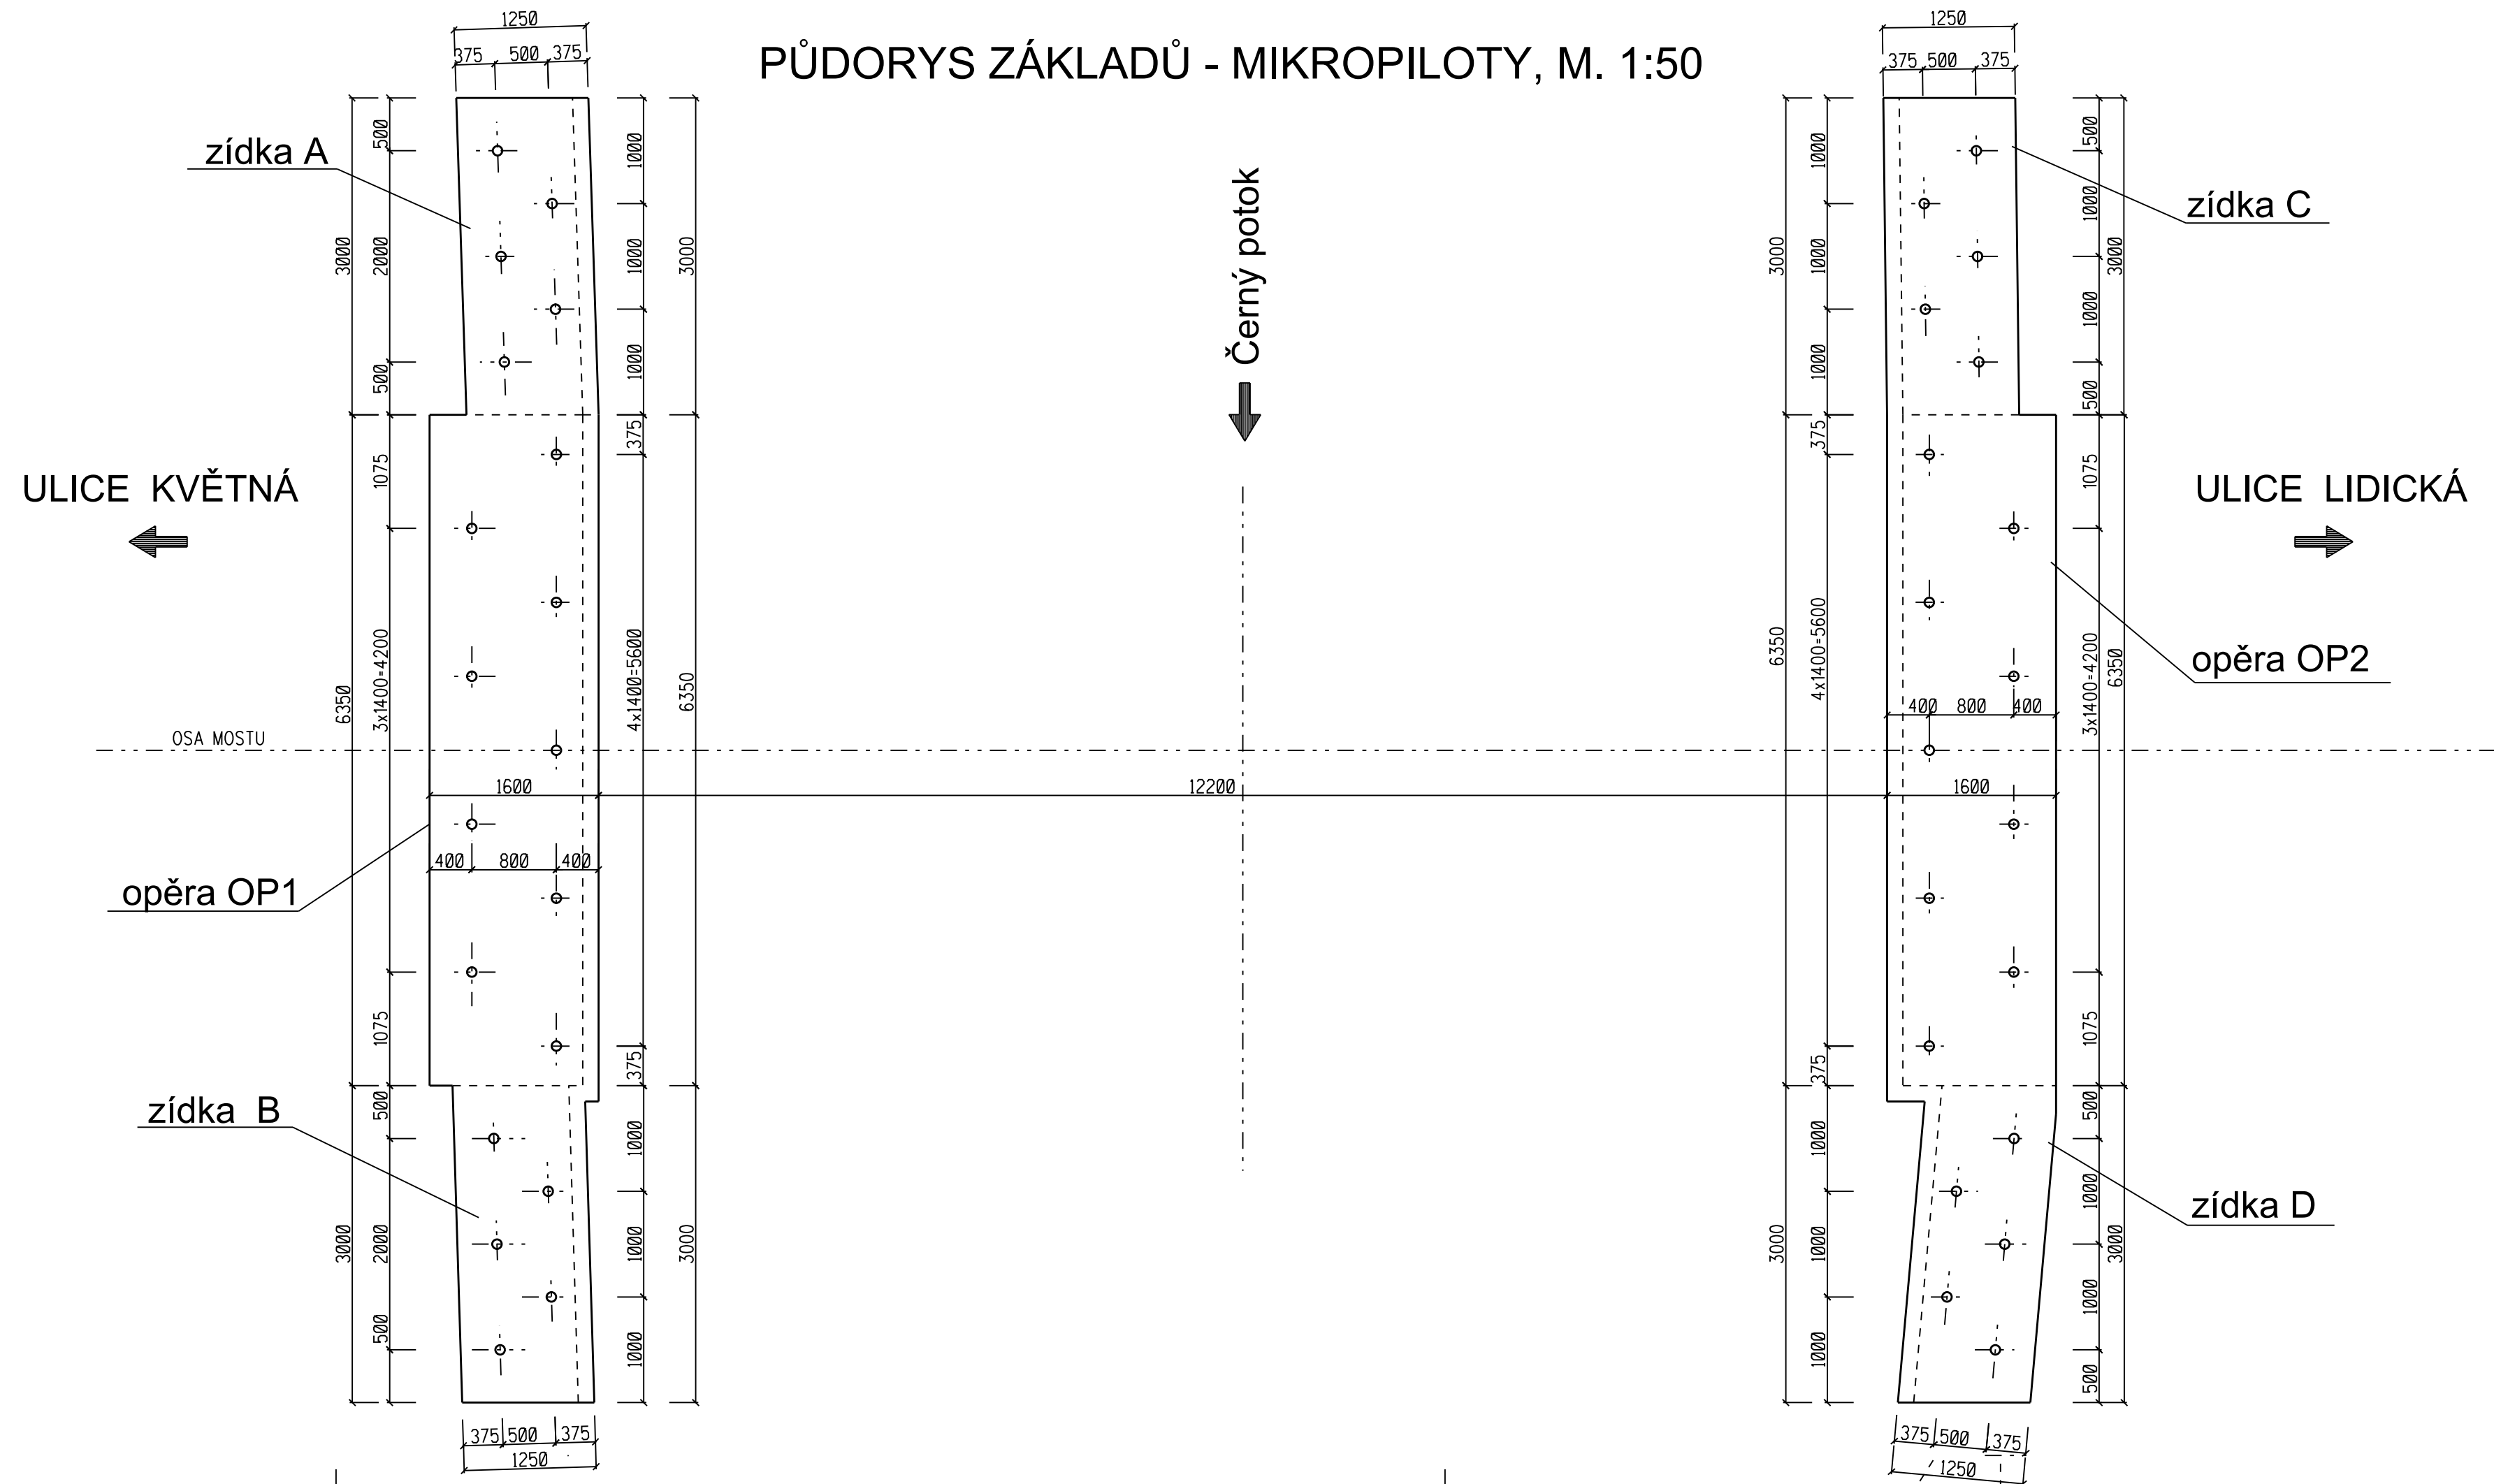

# ZALOŽENÍ MOSTU NA MIKROPILOTÁCH

MIKROPILOTY TR. 89/10(OCEL S235), DÉLKA MIKROPILOT 6 m, KÖŘEN V DÉLCE 4 m

PRO MOSTNÍ OPĚRY 18 KS

PRO OPĚRNÉ ZDI 20 KS

Zodp. projektant:		Vypracoval:		Kreslil:		ING. JIŘÍ VÍTEK STAVEBNÍ PROJEKCE OLOMOUC, Hněvotínská 50	
Ing. Jiří Vítek		Ing. Jiří Vítek		Ing. Jiří Vítek			
MěÚ: Bruntál		KrÚ: Moravskoslezský		Formát:		4 x A4	
Objednatel: Město Bruntál, Nádražní 994/20, 792 01 Bruntál				Datum:		X.2017	
Akce:  MOST PŘES ČERNÝ POTOK NA MK UL. KVĚTNÁ - UL. LIDICKÁ  Objekt: SO 201 STAVBA NOVÉHO MOSTU				Číslo zakázky:		31032017	
				Měřítko:		1 : 50	
				Stupeň dokumentace:		Výtisk číslo:	
				DPS			
Příloha:				Příloha číslo:		05B	
PŮDORYS ZÁKLDU - MIKROPILOTY							