


C.3 KOORDINAČNÍ SITUAČNÍ VÝKRES

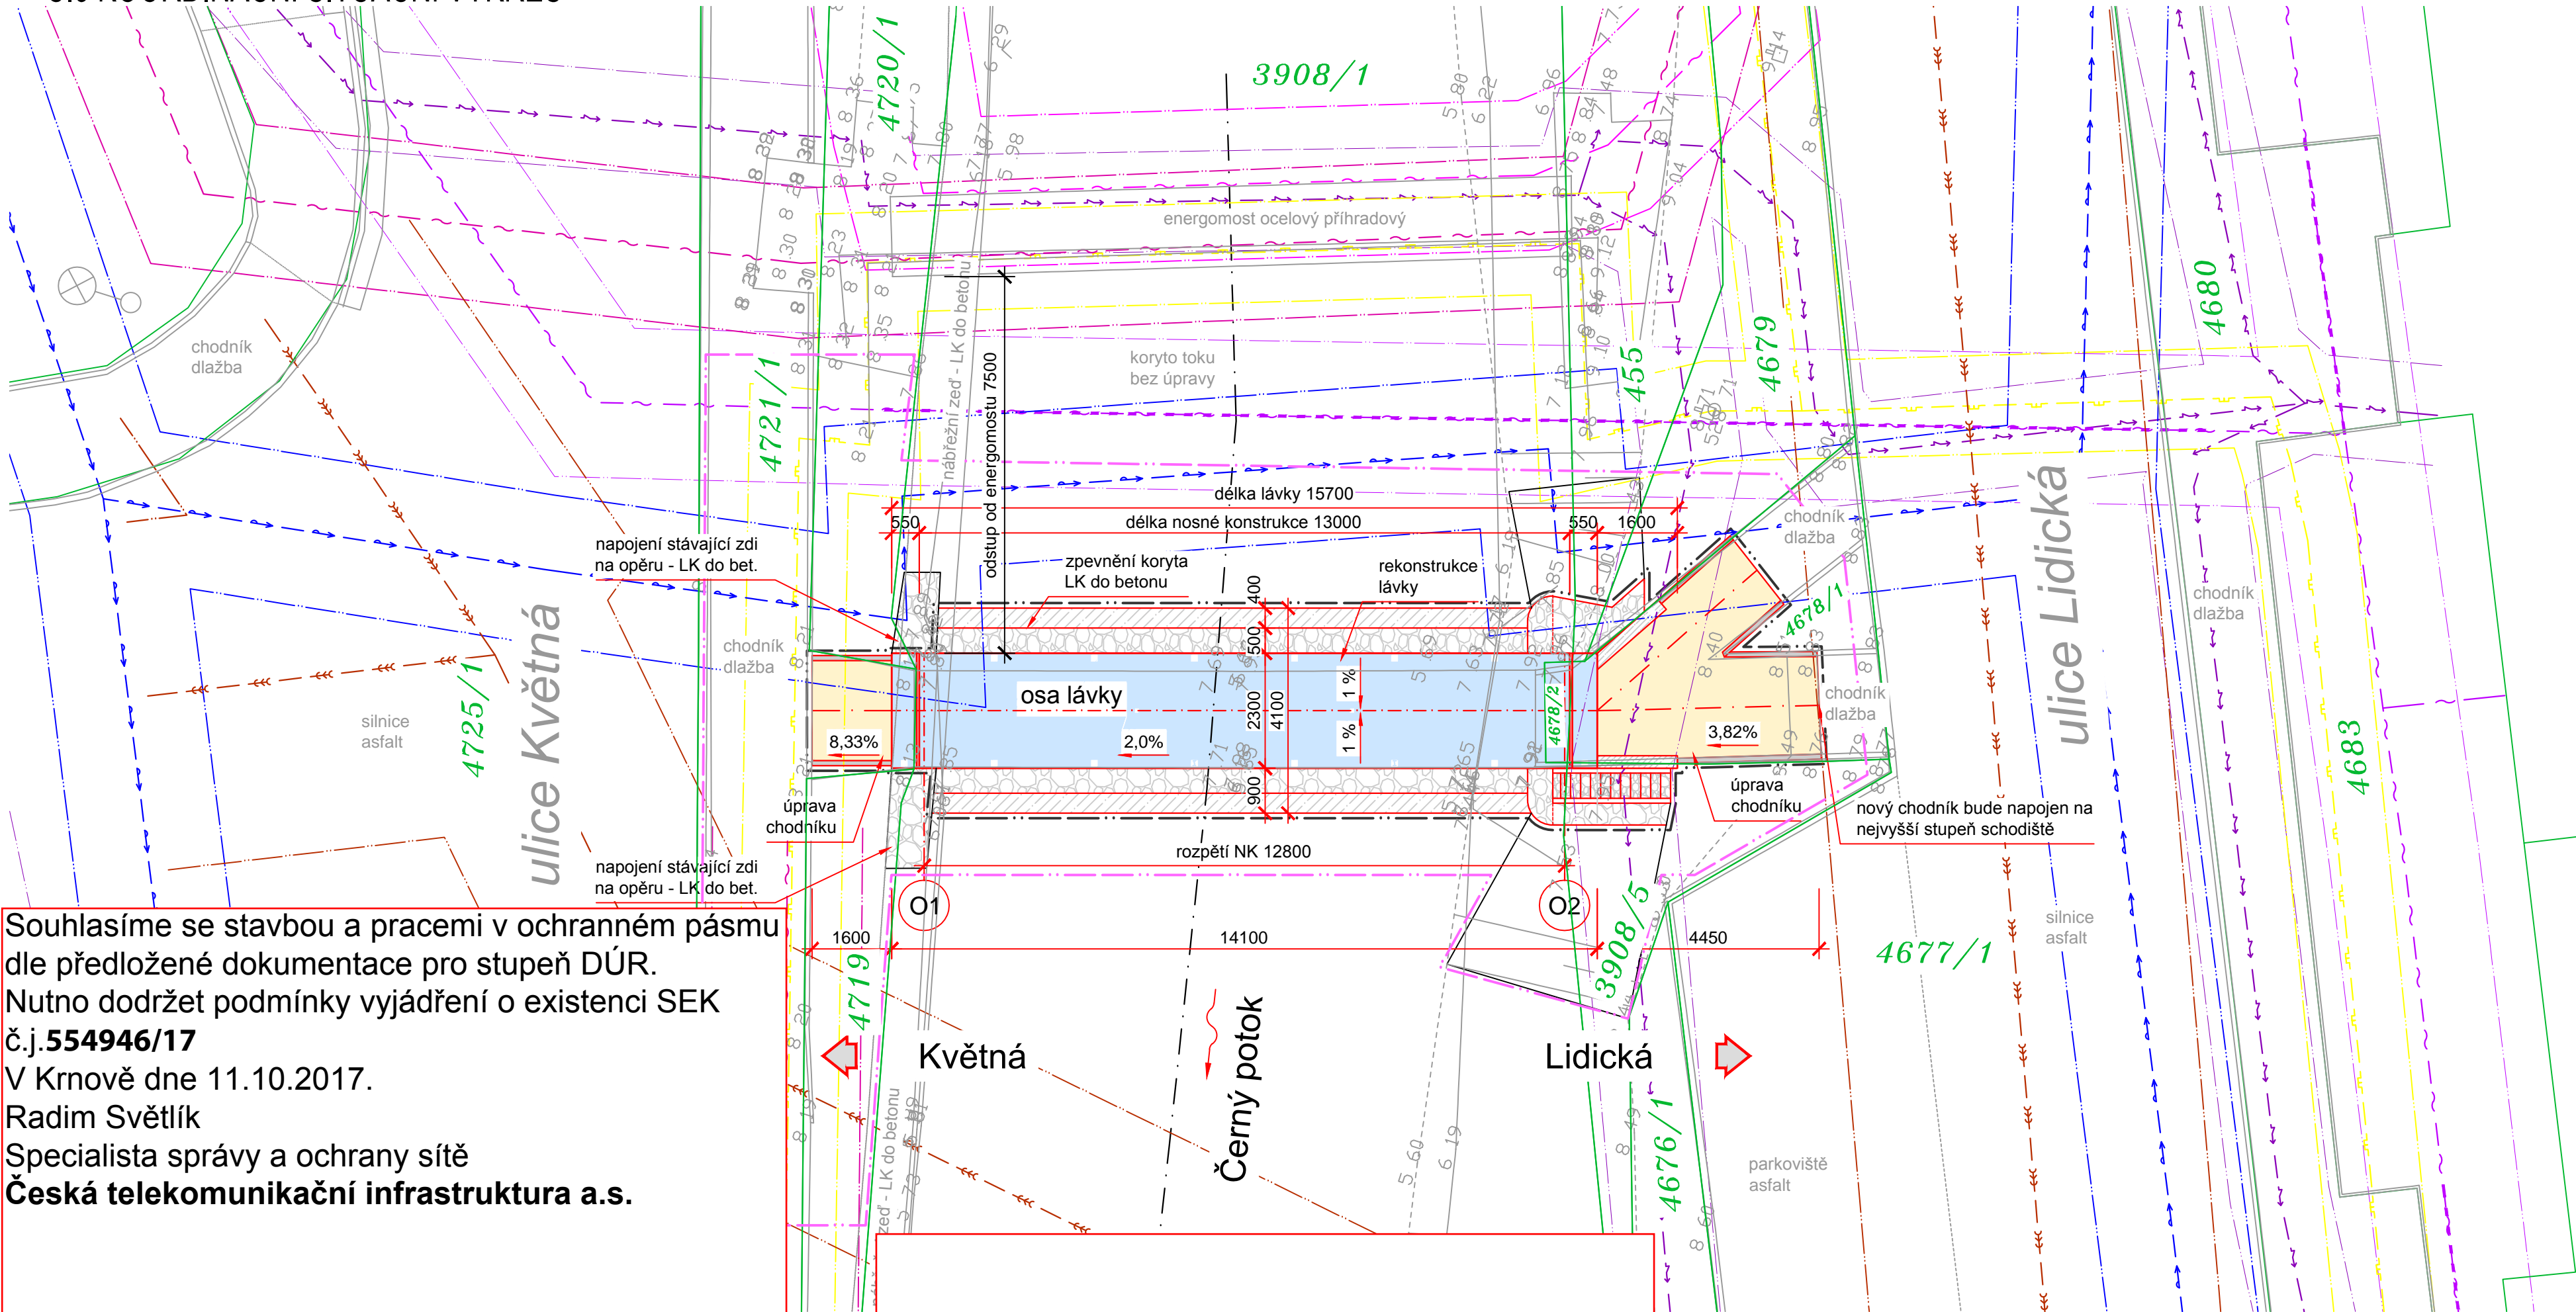


Souhlasíme se stavbou a pracemi v ochranném pásmu dle předložené dokumentace pro stupeň DÚR. Nutno dodržet podmínky vyjádření o existenci SEK č.j.554946/17 V Krnově dne 11.10.2017. Radim Světlík Specialista správy a ochrany sítě Česká telekomunikační infrastruktura a.s.

LEGENDA:
— stávající stav - geodetické zaměření
— navrhovaný stav
— hranice parcel KN
3908/1 čísla parcel KN

Hranice záborů:
— dočasné záборы
— trvalé záборы

Inženýrské sítě:
— vodovod podzemní - VaK Bruntál
— vedení NN podzemní - ČEZ Distribuce
— sdělovací kabely podzemní - CETIN
— plynovod NTL podzemní - GasNet
— kanalizace jednotná podzemní - SmVaK
— sdělovací kabely podzemní - Baron Computer
— sdělovací kabely podzemní - MX - Net
— ochranná pásma jednotlivých sítí

Plochy:
— chodníky - betonová dlažba
— chodníky - betonové obrubníky
— lavy - ŽB mostovka, ŽB opěry
— dlažďení - LK do betonu
— ukončení dlažďení - betonový práh

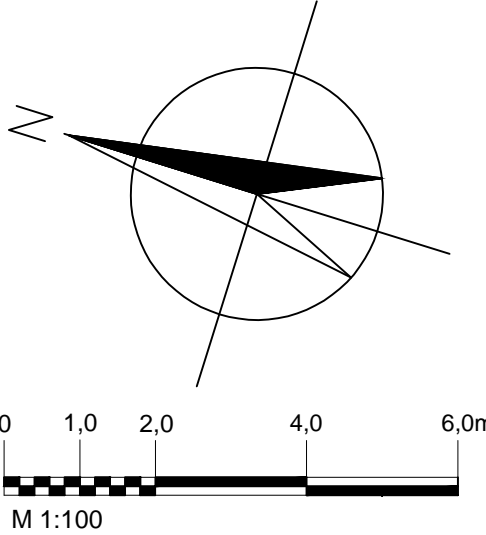

SOUŘADNICOVÝ SYSTÉM: S-JTSK
VÝŠKOVÝ SYSTÉM: Bpv

PROJEKTANT	ING. JAN HVORECKÝ, HV-PROJEKT	www.hv-projekt.cz projekty pozemních komunikací Ing. Jan Hvorecký Železná 110 793 26 Vrbo pod Pradědem IČ: 76193578
ODPOVĚDNÝ PROJEKTANT	ING. PAVEL KALIŠEK	
VYPRACOVAL	ING. JAKUB DOKULIL	
KONTROLOVAL	ING. PAVEL KALIŠEK	
KRAJ, OBEC	MORAVSKOSLEZSKÝ, Bruntál	DATUM DUBEN 2017 FORMÁT 3,5x44 MĚŘITKO 1:100 STUPĚN PD DÚR Č. SOUPRAVY Č. PŘÍLOHY C.3
INVESTOR	Město Bruntál, Nádražní 994/20, 792 01 Bruntál	
NÁZEV AKCE	Rekonstrukce lavy pro pěší přes Černý potok mezi ulicemi Květná - Lidická v Bruntále	
NÁZEV VÝKRESU	KOORDINAČNÍ SITUAČNÍ VÝKRES	