


C.3 PŮDORYS

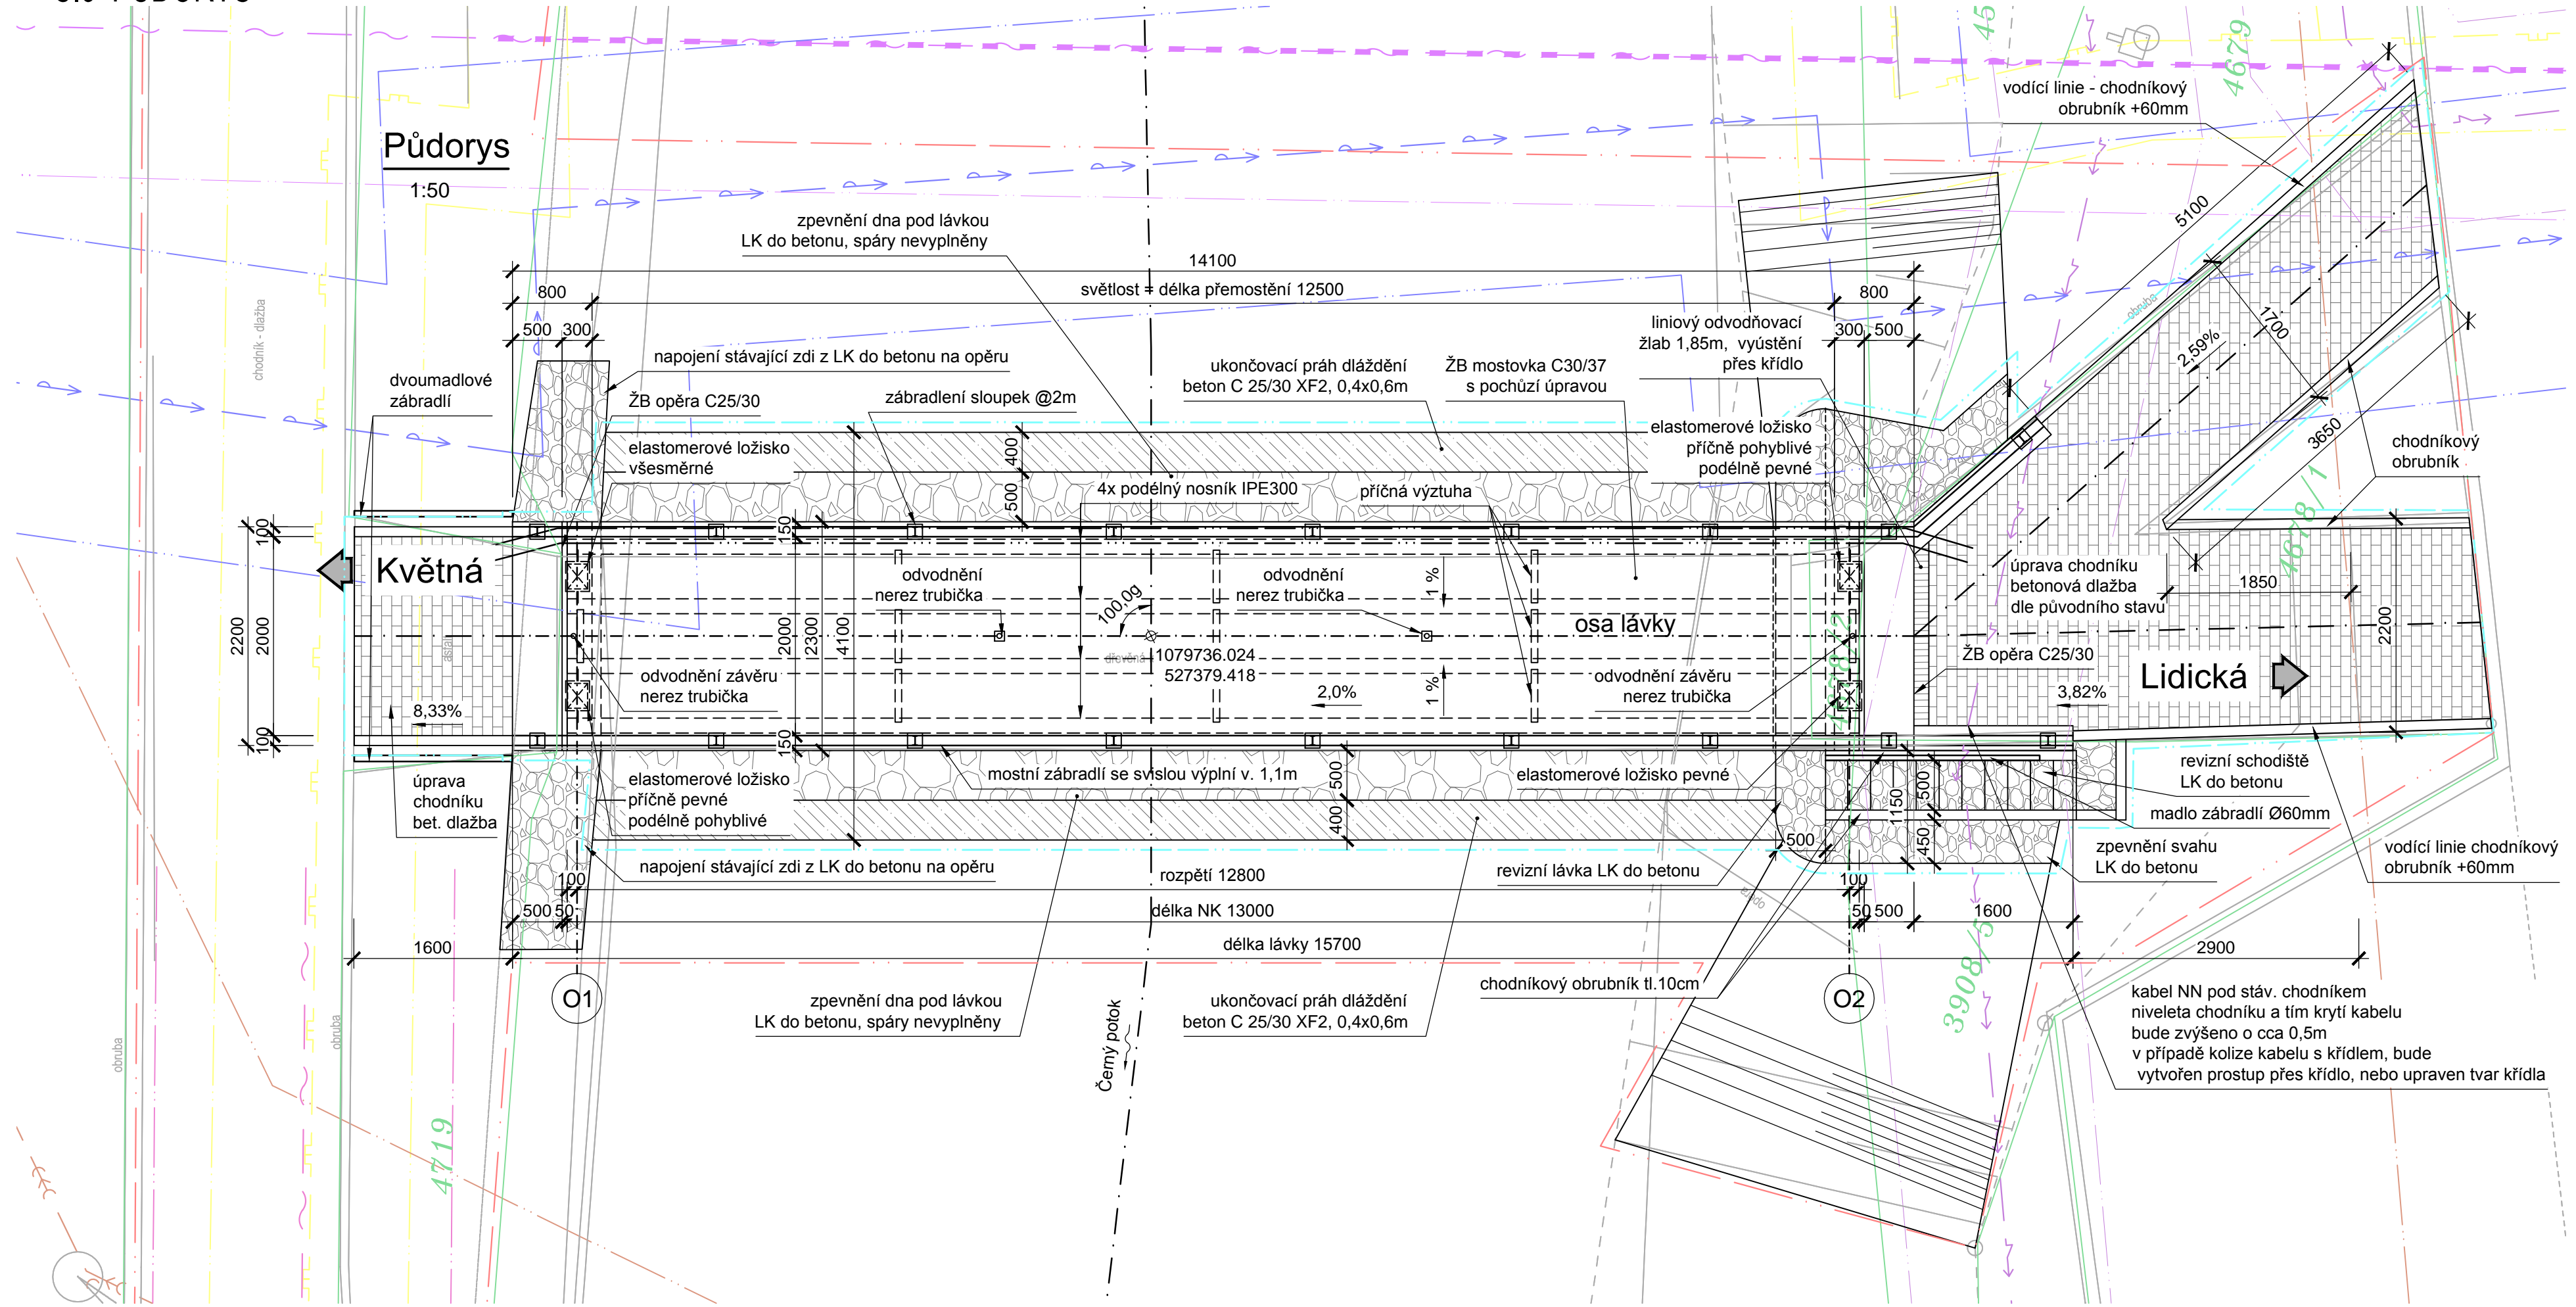

**LEGENDA:**

- stávající stav - geodetické zaměření
- navržený stav
- hranice parcel KN
- číslo parcel KN

**808/4**

**Hranice záborů:**


- dočasné záборы
- trvalé záборы

**Inženýrské sítě:**

- vodovod podzemní - VaK Bruntál
- vedení NN podzemní - ČEZ Distribuce
- sdělovací kabely podzemní - CETIN
- plynovod NTL podzemní - GasNet
- neznámé kabelové vedení pod lávkou
- ochranná pásma příslušných sítí

**Plochy:**

- chodníky - betonová dlažba
- ukončovací prahy dláždění - beton C 25/30 XF2
- dláždění - LK do betonu

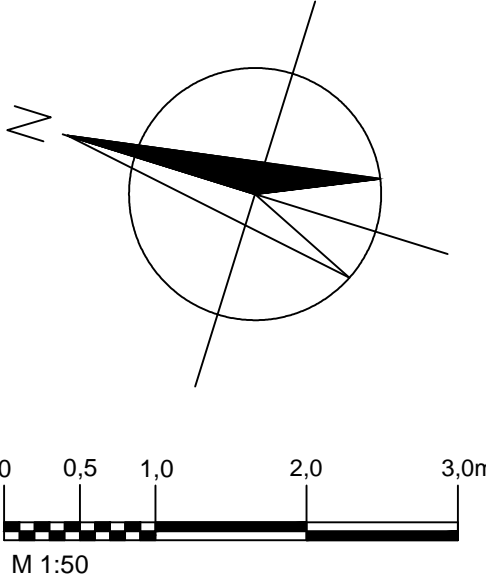

SOUŘADNICOVÝ SYSTÉM: S-JTSK  
VÝŠKOVÝ SYSTÉM: Bpv

PROJEKTANT	ING. JAN HVORECKÝ, HV-PROJEKT	<b>www.hv-projekt.cz</b> projekty pozemních komunikací Ing. Jan Hvorecký Železná 110 793 26 Vrbno pod Prádkem IČ: 76193578	
VYPRACOVAL	ING. JAKUB DOKULIL		
KONTROLOVAL	ING. JAN HVORECKÝ		
KRAJ, OBEC	MORAVSKOSLEZSKÝ, Bruntál	DATUM	DUBEN 2018
INVESTOR	Město Bruntál, Nádražní 994/20, 792 01 Bruntál	FORMÁT	3,5x44
NÁZEV AKCE	Rekonstrukce lávky pro pěší přes Černý potok mezi ulicemi Květná - Lidická v Bruntále	MĚŘITKO	1:50
		STUPĚN PD	PDPS
NÁZEV VÝKRESU		Č. SOUPRAVY	Č. PŘÍLOHY

**PŮDORYS**

**C.3**