


PŮDORYS MOSTU, M. 1:100

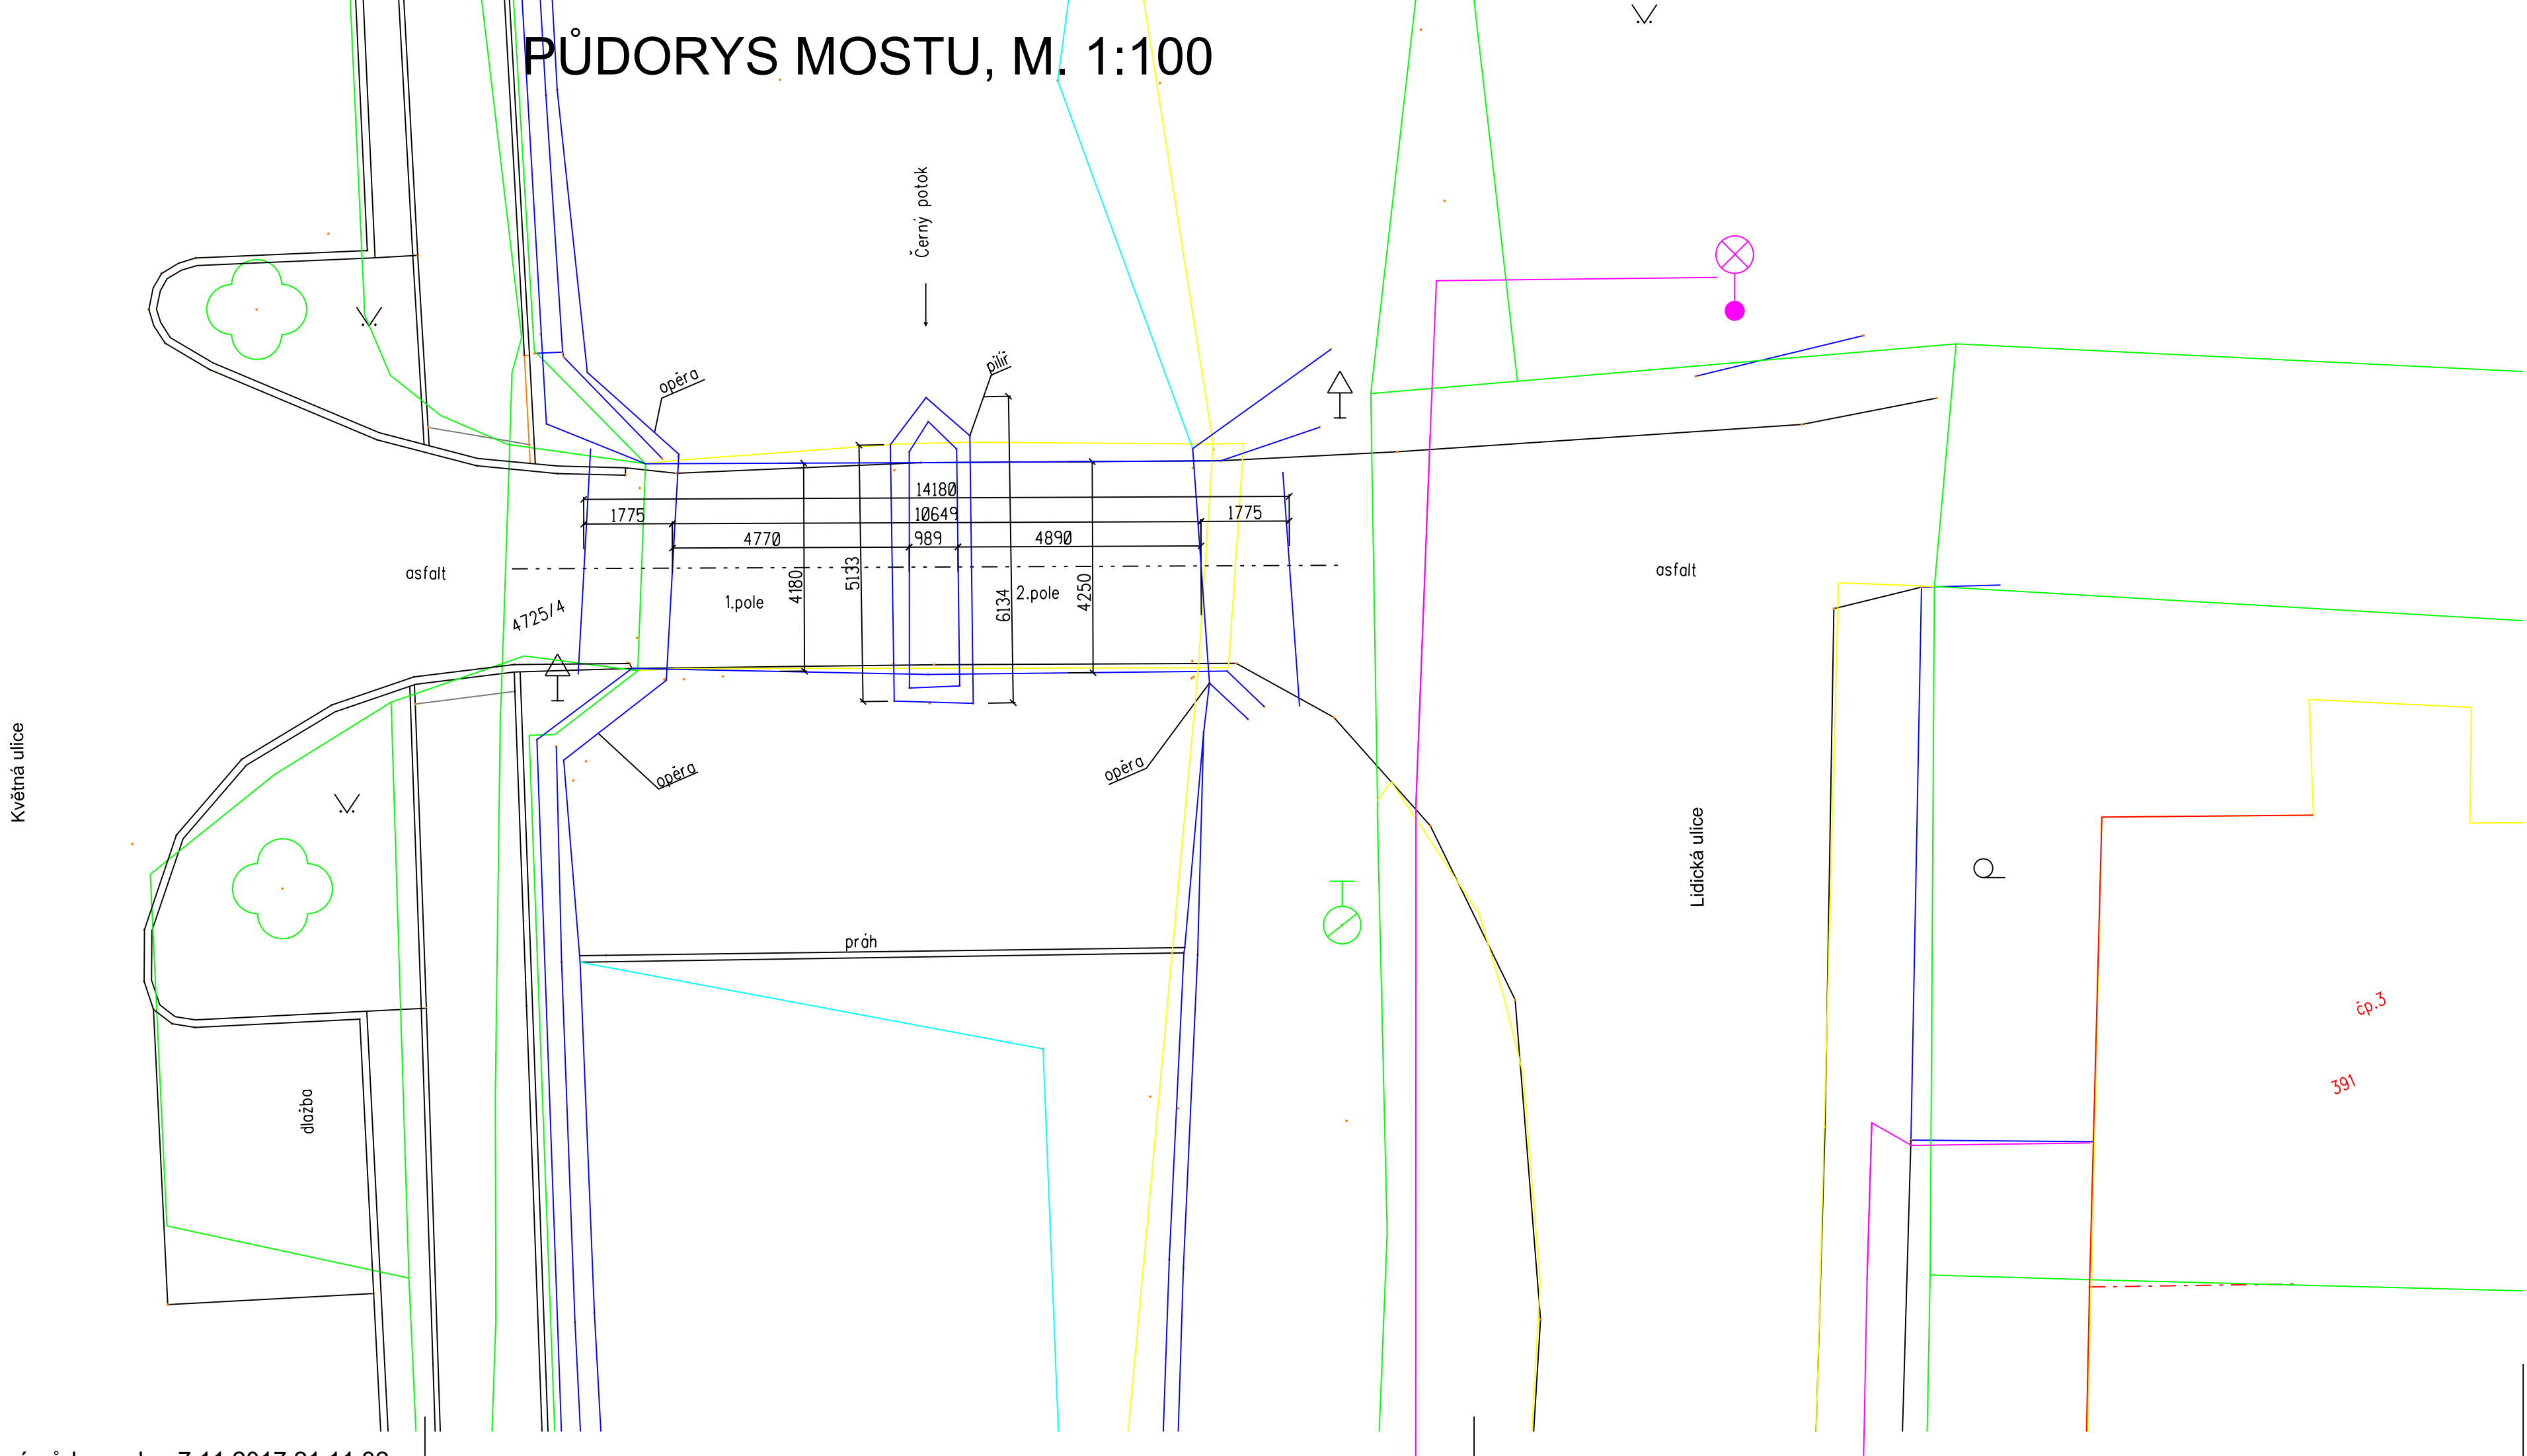

NOSNÁ MOSTNÍ KONSTRUKCE

DLE MIMOŘÁDNÉ MOSTNÍ PROHLÍDKY Z 18.10.2015
NOSNOU MOSTNÍ KONSTRUKCI TVOŘÍ 5 KS IČ. 350 V CELKOVÉ DÉLCE 12,00 m.
MOSTOVKA JE Z OCELOVÝCH TRUBEK O PRŮMĚRU 170 mm, DÉLKA TRUBEK JE 4060mm.

LEGENDA

TRASA VEDENÍ CETIN o.s.

| | | | | |
|--|----------------------|---------------------|---|---------------|
| Zodp. projektant: | Vypracoval: | Kreslil: | ING. JIŘÍ VÍTEK STAVEBNÍ PROJEKCE OLOMOUC, Hněvotínská 50 | |
| Ing. Jiří Vítek | Ing. Jiří Vítek | Ing. Jiří Vítek | | |
| MěÚ: Bruntál | KrÚ: Moravskoslezský | Formát: | | 3 x A4 |
| Objednatel: Město Bruntál, Nádražní 994/20, 792 01 Bruntál | | Datum: | | X.2017 |
| Akce: MOST PŘES ČERNÝ POTOK NA MK UL. KVĚTNÁ - UL. LIDICKÁ | | Číslo zakázky: | | 31032017 |
| | | Měřítka: | | 1 : 100 |
| | | Stupeň dokumentace: | | Výtisk číslo: |
| Objekt: SO 001 DEMOLICE STARÉHO MOSTU | | DPS | | |
| Příloha: | | Příloha číslo: | | |
| STARÝ STAV - PŮDORYS MOSTU | | 02B | | |