



PODÉLNÝ ŘEZ 1:100

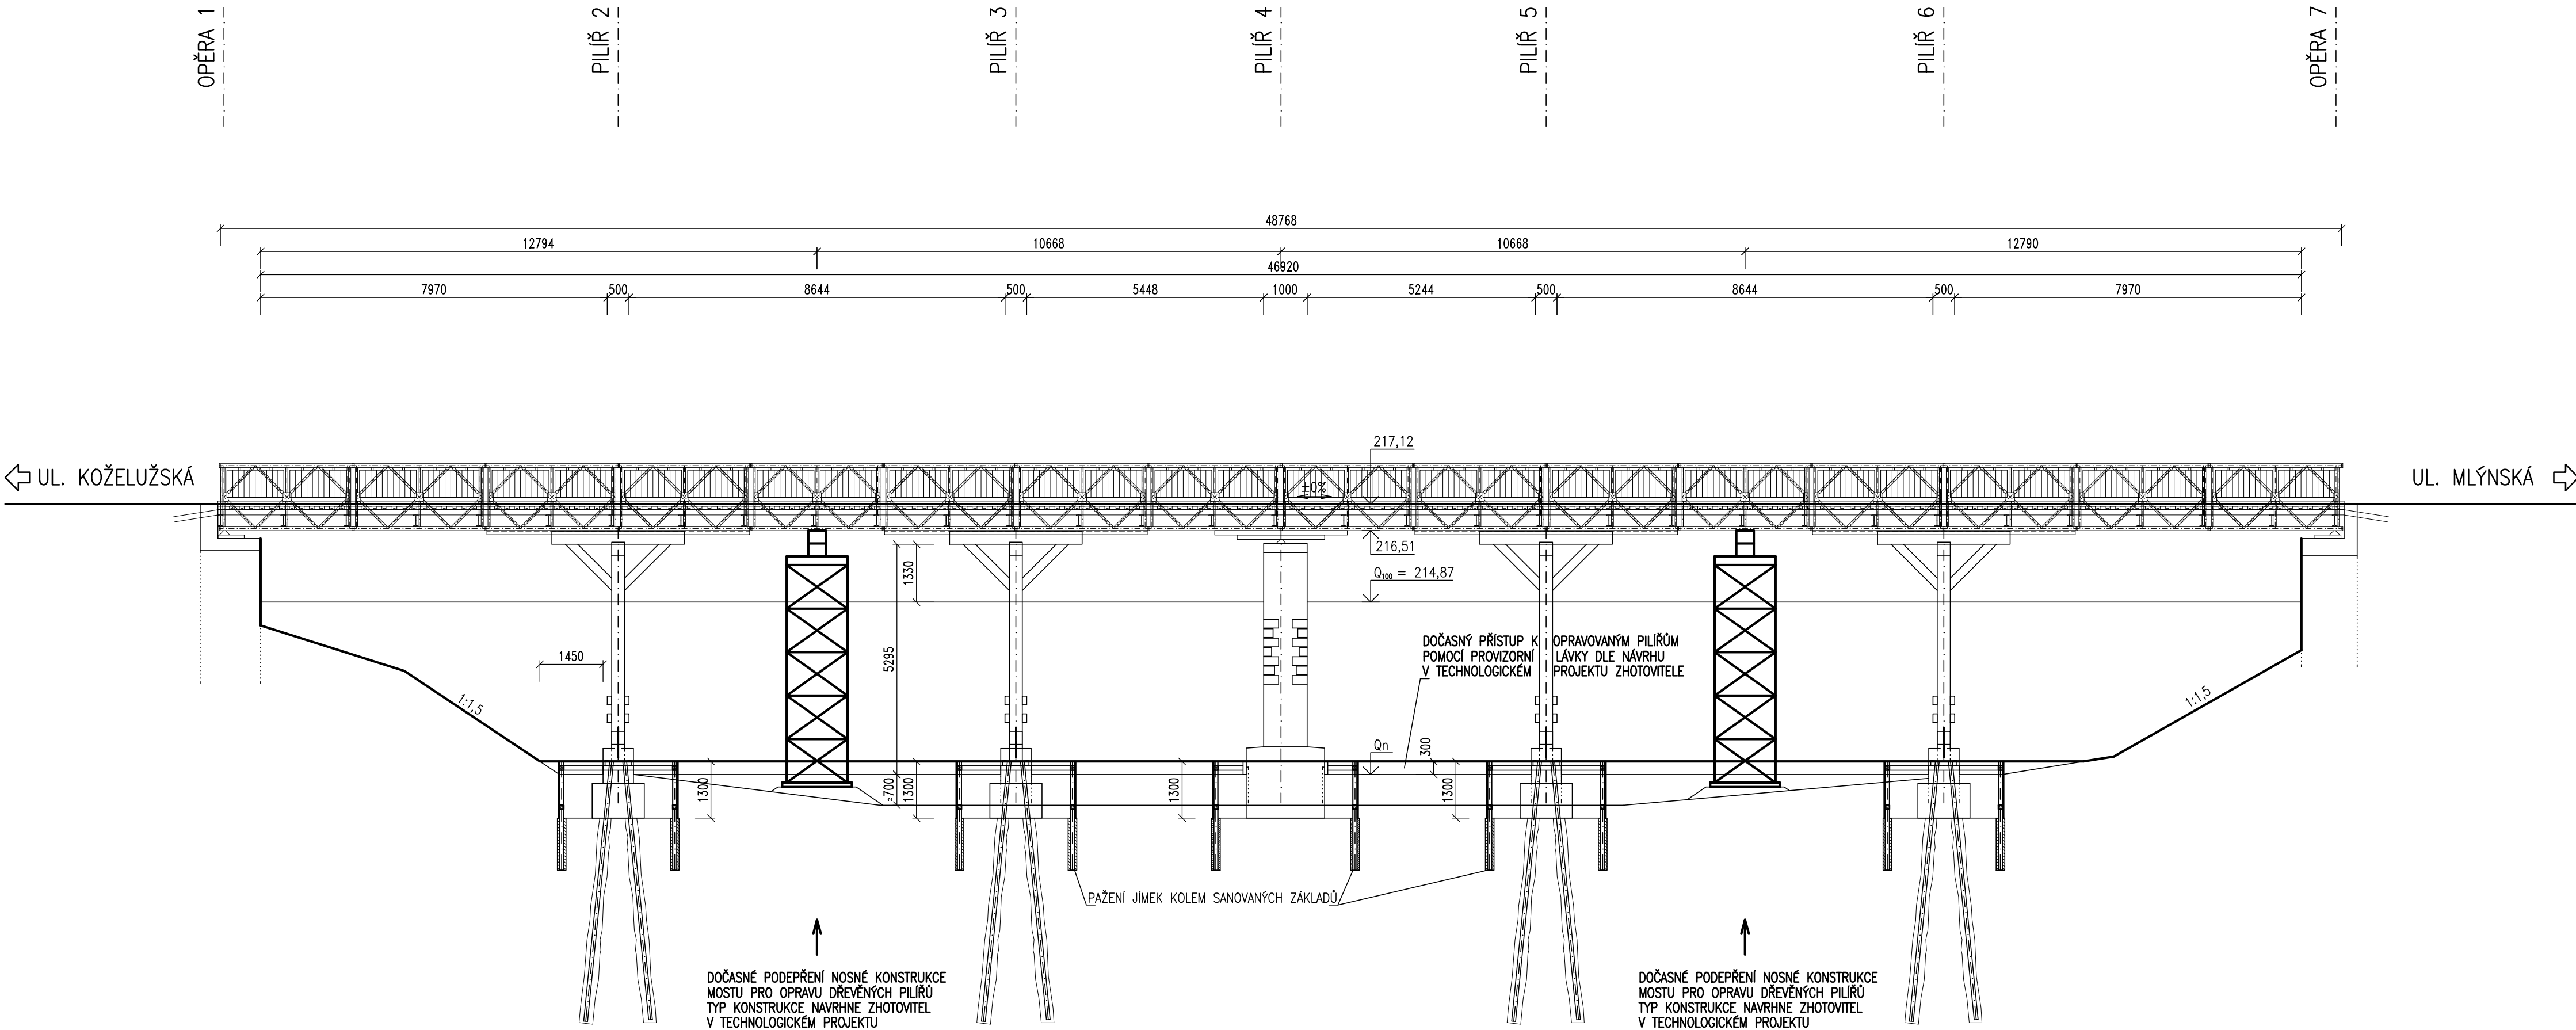

PŘÍČNÝ ŘEZ 1:100

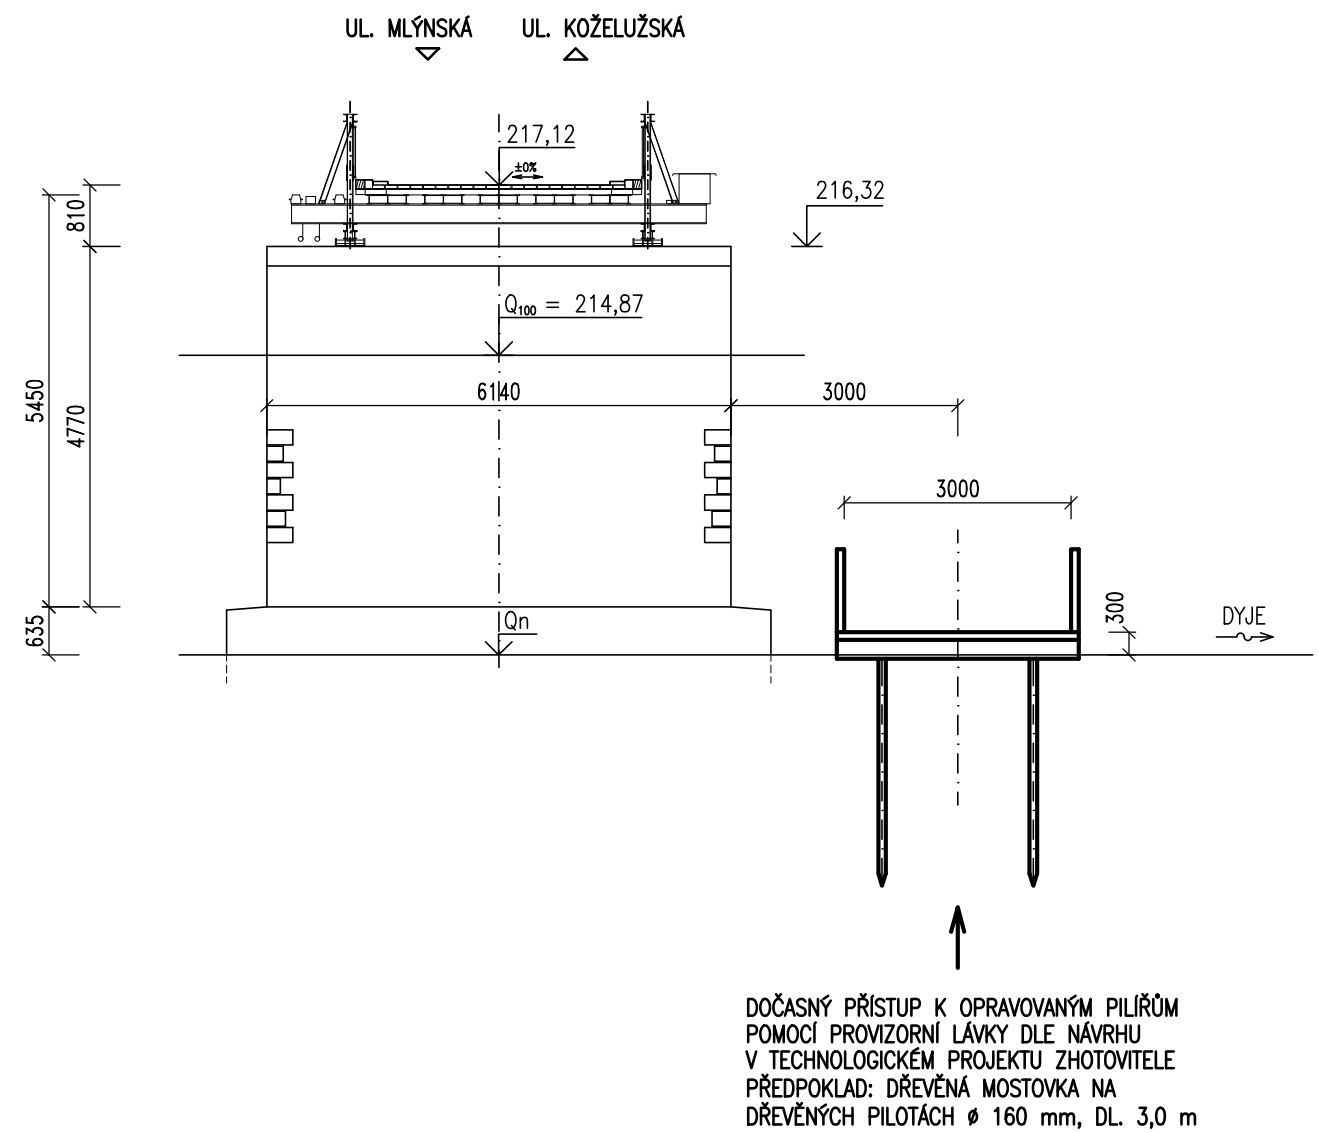

## C 201

VÝŠKOVÝ SYSTÉM: B.p.v.

HL. PROJEKTANT ING. HURYTA	ZODP. PROJEKTANT ING. HURYTA	VYPRACOVAL ING. HORÁKOVÁ	KONTOLOVAL ING. HURYTA
-------------------------------	---------------------------------	-----------------------------	---------------------------



BRNO, STAŇKOVÁ 557/18a  
tel.: 541 420 711  
e-mail: lhuryta@huryta.cz

MÍSTO STAVBY ZNOJMO, KOŽELUŽSKÁ

INVESTOR MĚSTO ZNOJMO, OBROKOVÁ 1/12, 669 22 ZNOJMO

AKCE

REKONSTRUKCE MOSTU PŘES ŘEKU DYJI  
UL. KOŽELUŽSKÁ - PD

C 201 MOST

VÝKRES

SANACE ZÁKLADŮ PILÍŘŮ, PODÉLNÝ A PŘÍČNÝ ŘEZ

DATUM PROSINEC 2017

FORMÁT 5 A4

STUPEŇ DPS+DZS

ZAK. Č. H17160

MĚŘITKO 1:100

Č. SOUPRAVY

Č. VÝKRESU  
**C201.5**