Annex D – Schematic design

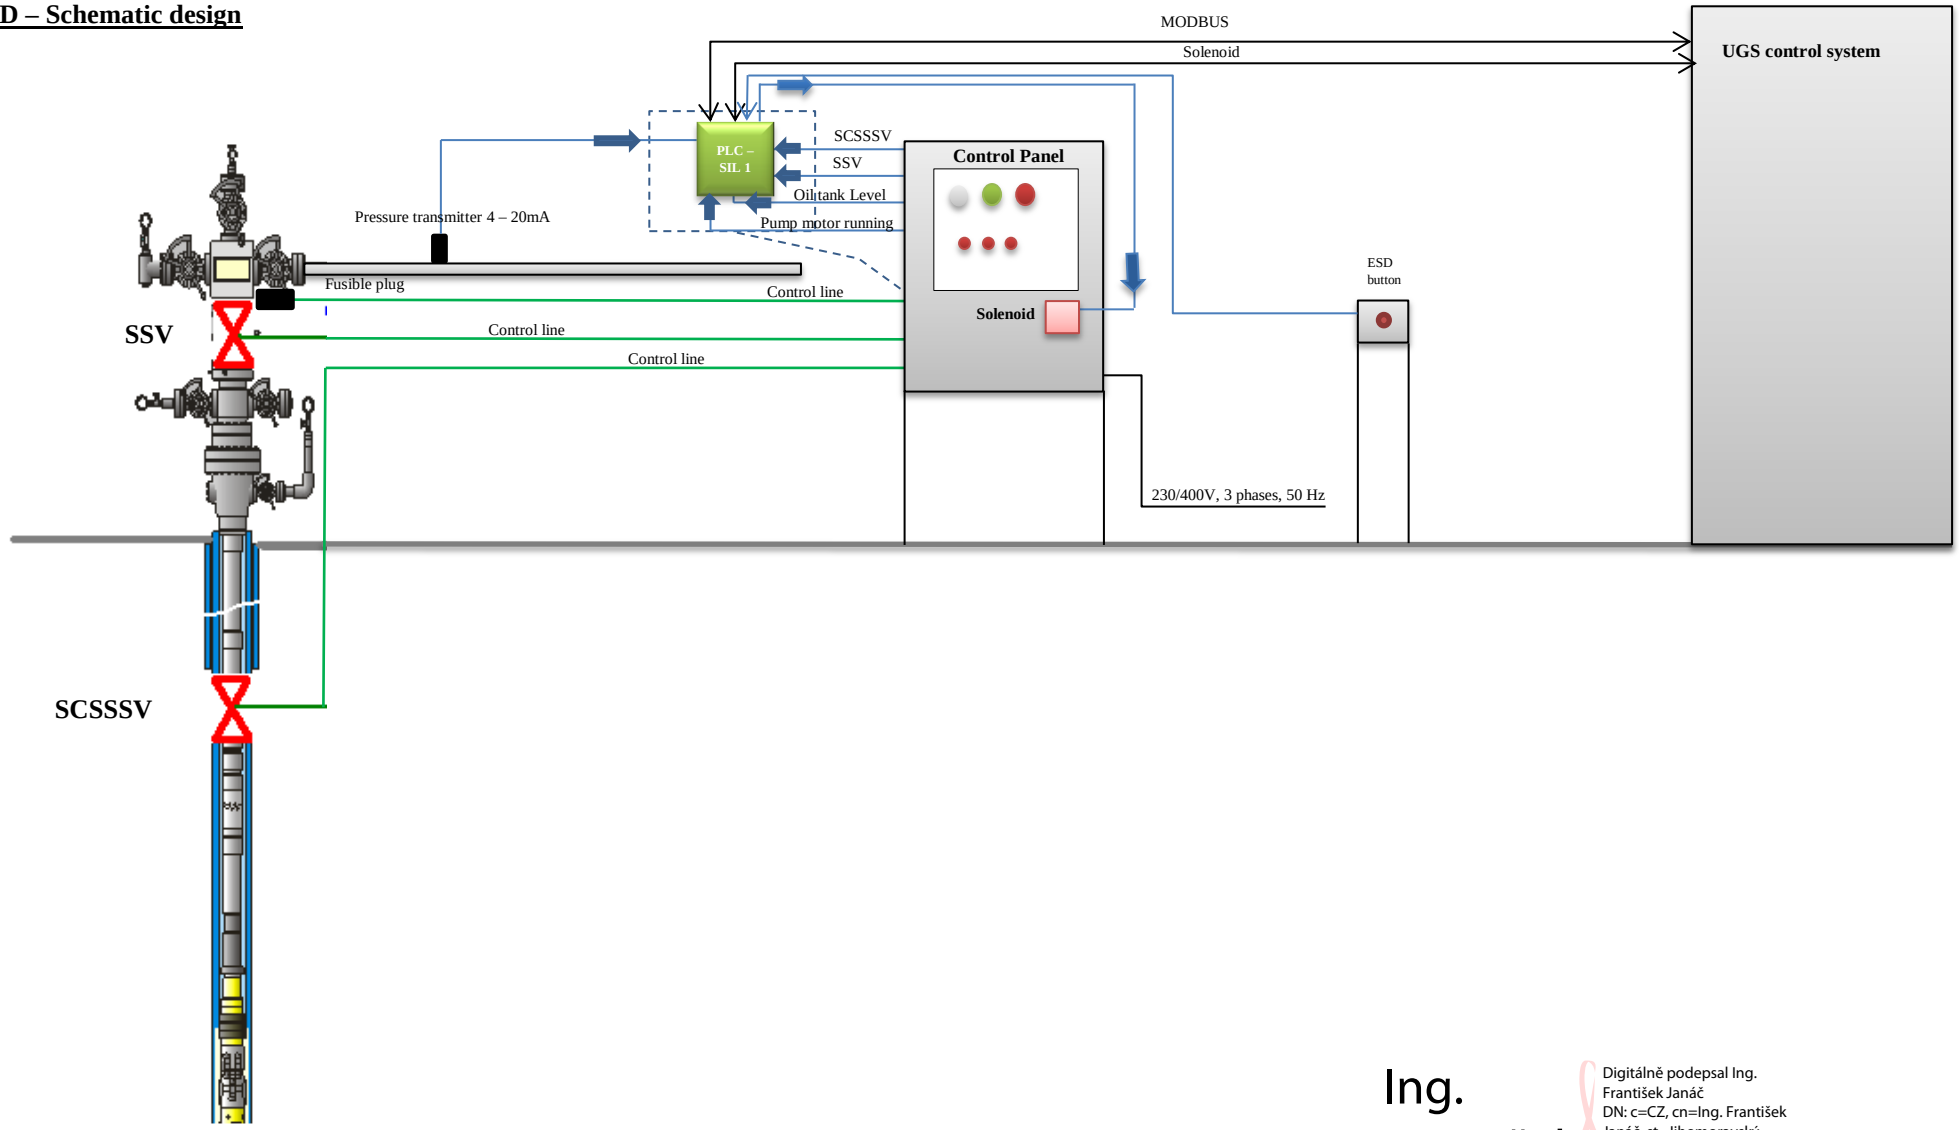

Ing. František Janáč

Digitálně podepsal Ing. František Janáč
DN: c=CZ, cn=Ing. František Janáč, st=Jihomoravský, l=Brno, Krymská 378/13, 62500, o=RWE Česká republika a.s., serialNumber=ICA - 10268540
Datum: 2013.09.30 18:58:51 +02'00'